


Isikliku kasutusõiguse seadmise plaan
 Harju maakond, Maardu linn
 Saha-Loo tee L3 (44604:001:0274)
 Piiranguala ID 41174

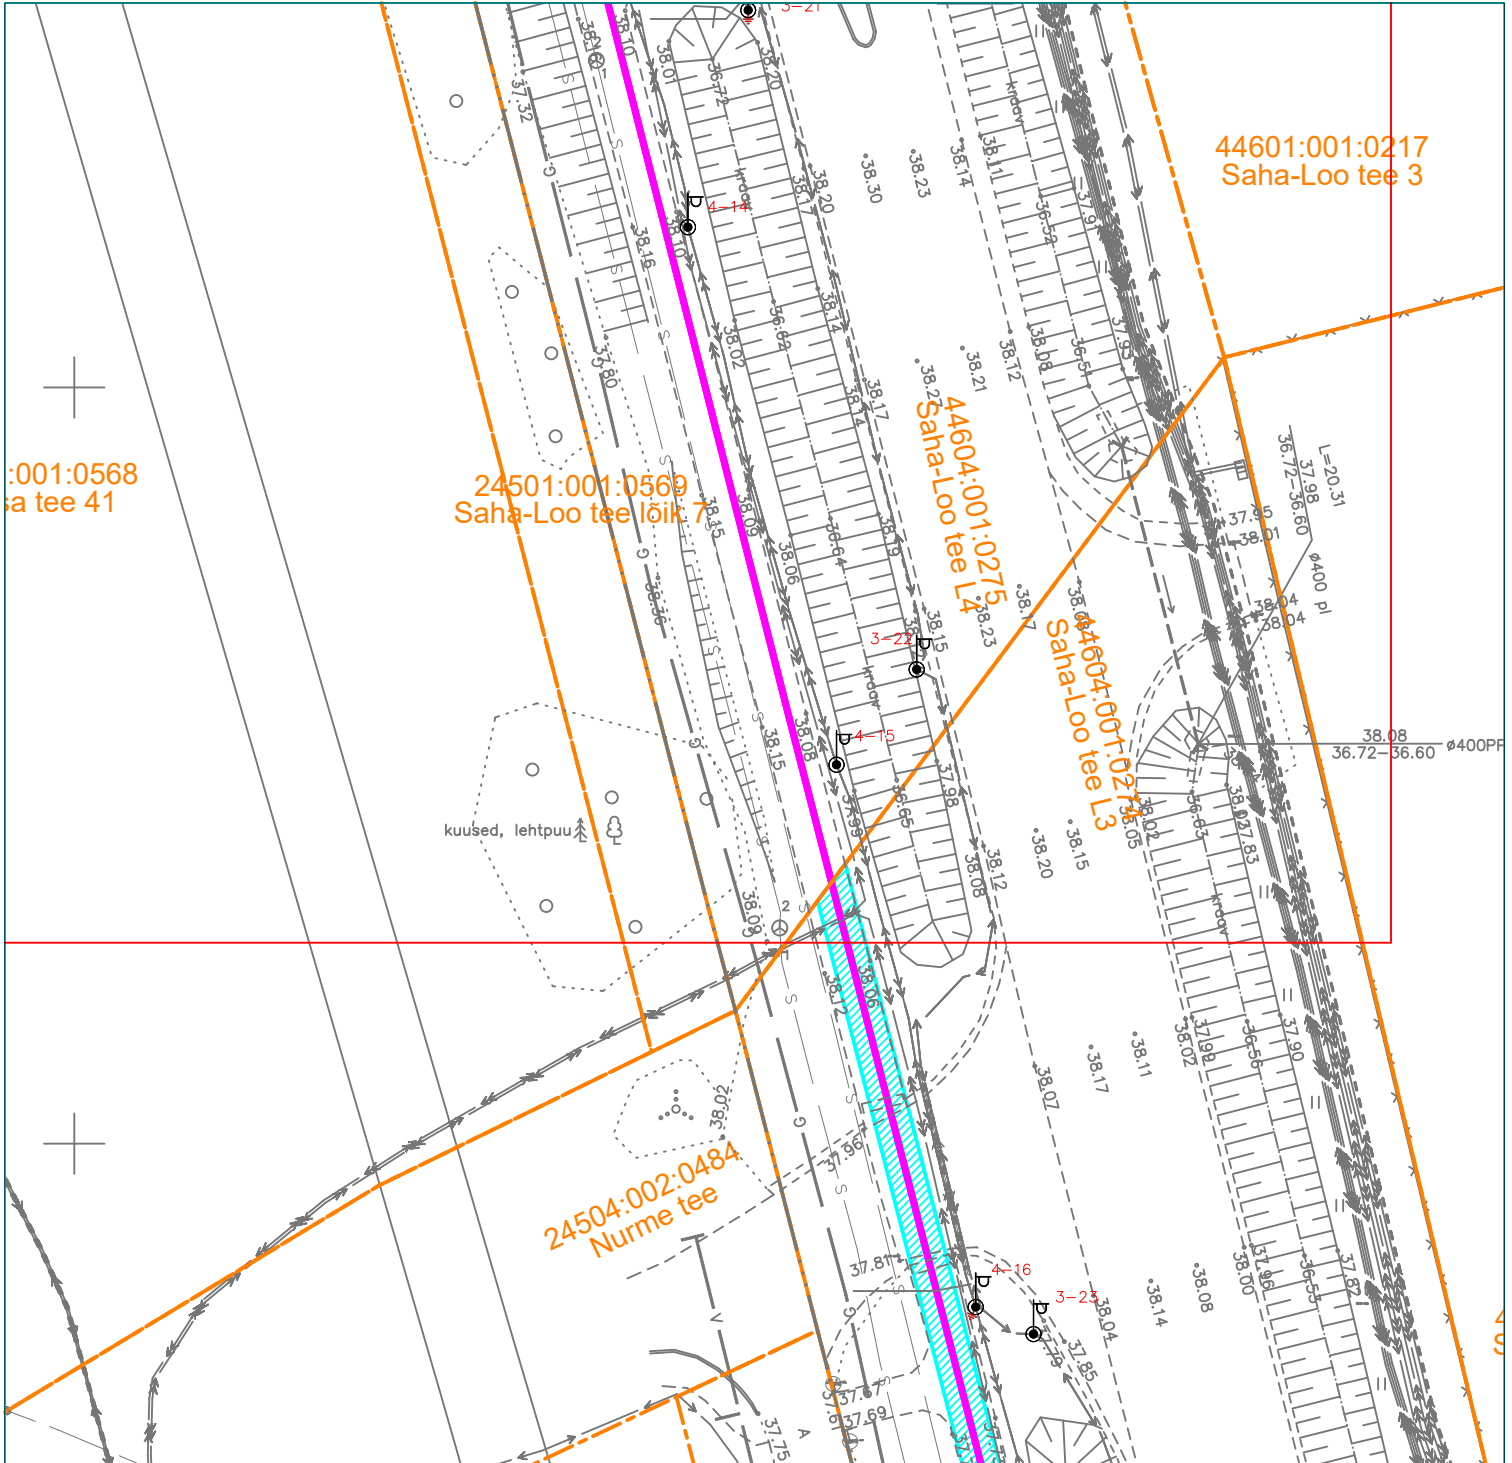

Leht /Lehti	Kinnistu registriosa number	Katastriüksuse tunnus, nimi ja sihtotstarve	Kaabelliini asukoht riigitee suhtes	Plaanil näidatud IKÕ ala pindala m ²
3/3	14485102	Saha-Loo tee L3 44604:001:0274 Transpordimaa	11607 Saha-Loo tee 0,8 - 1,08 km	96 m ²

Tingmärgid

- 110 kV kaabelliin + sidekaabel
- Isikliku kasutusõiguse ala
- Katastripiirid