


Isikliku kasutusõiguse asendiplaan

Kinnistu nimi: 19244 Rõusa-Käru tee (reg.nr 11076750)

Katastritunnus: 37501:005:0270

Asukoht: Kullimaa küla, Türi vald, Järva maakond

Hepta Group Energy OÜ töö nr 11559P / Elektrilevi OÜ tellimus nr LC1187

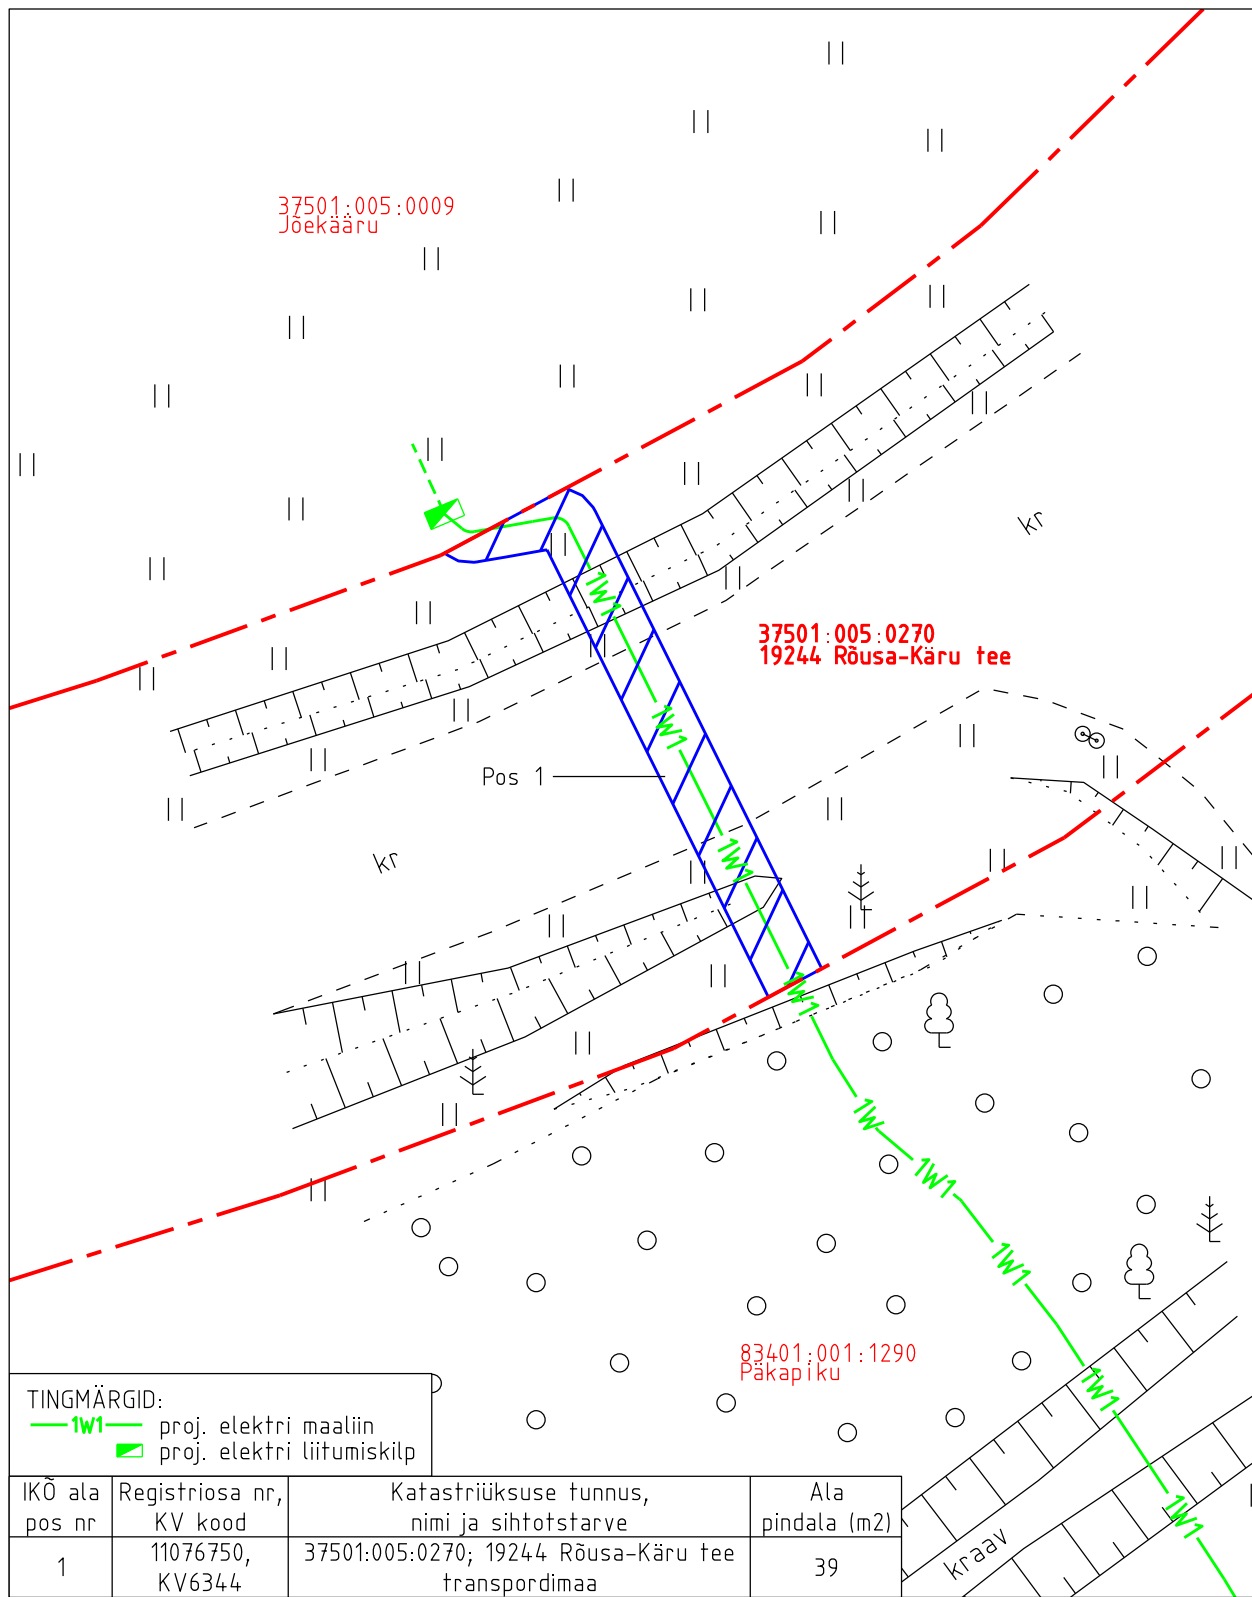

TINGMÄRGID:
—1W1— proj. elektri maaliin
■ proj. elektri liitumiskilp

IKO ala pos nr	Registriosa nr, KV kood	Katastriüksuse tunnus, nimi ja sihtotstarve	Ala pindala (m2)
1	11076750, KV6344	37501:005:0270; 19244 Rõusa-Käru tee transpordimaa	39

- Isikliku kasutusõiguse pindala kokku ligikaudu 39 m²
- Koormatava katastriüksuse piir
- Katastriüksuste piirid (väljavõte 13.05.2024)

Plaan 1-1
M 1:250

Koostaja:
OÜ Kirjanurk