




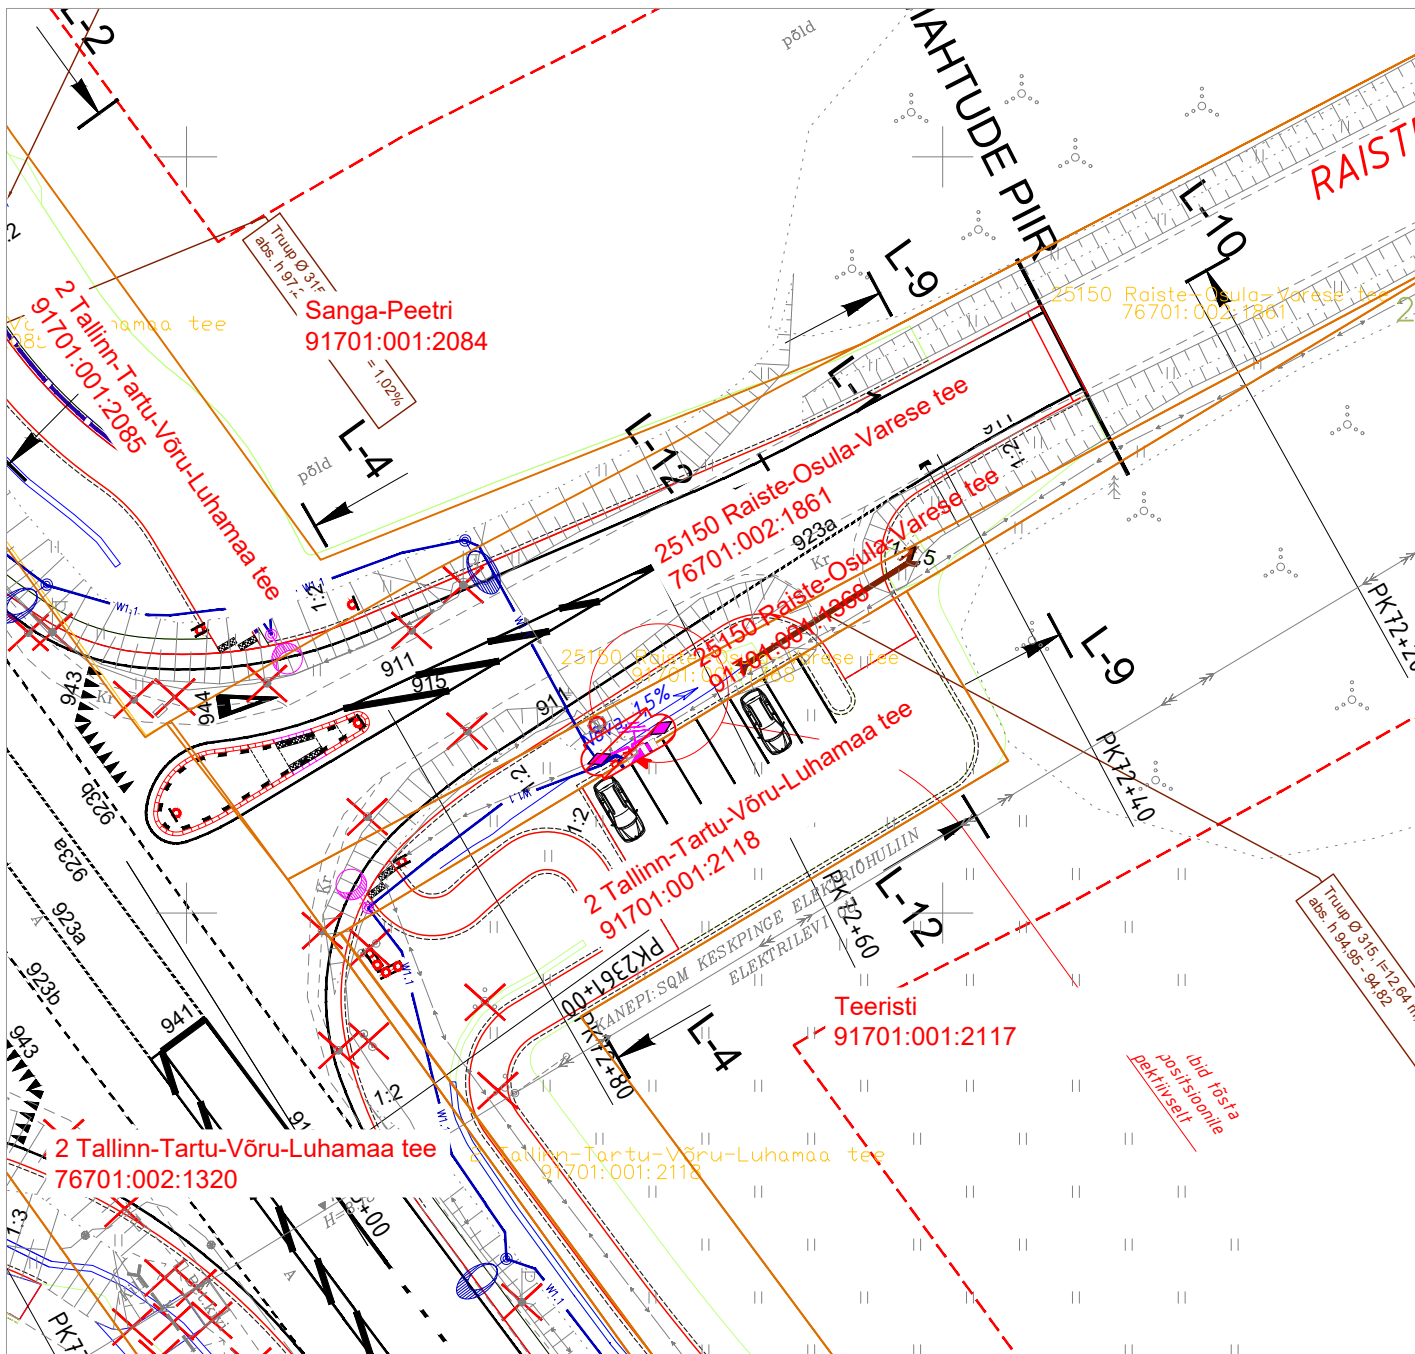

ISIKLIKU KASUTUSÕIGUSE SEADMISE ALA PLAAN
 91701:001:1368
 25150 Raiste-Osula-Varese tee 7,27 km
 Mäeküla küla, Võru vald, Võru maakond
 Reg. osa: 19001750
 M 1:500



TINGMÄRGID

- | | | | |
|---|--|--|---|
|  | Projekteeritud liitumiskilp / jaotuskilp |  | Isikliku kasutusõigusega koormatav ala |
|  | Projekteeritud 0,4 kV kaabelliin
(x tähistab kaablite arvu) | | Koormatava ala suurus: 16 m ²
Tehnovõrgu pikkus (0,4 kV maakaabelliinid): 6 m
Servituudi alaga kaetud tehnovõrgud: 0,4 kV maakaabelliinid, 0,4 kV liitumiskilp ja jaotuskilp |
|  | Katastriüksuse piir | | |

KOOSTAJA: Tanel Drenkhan