


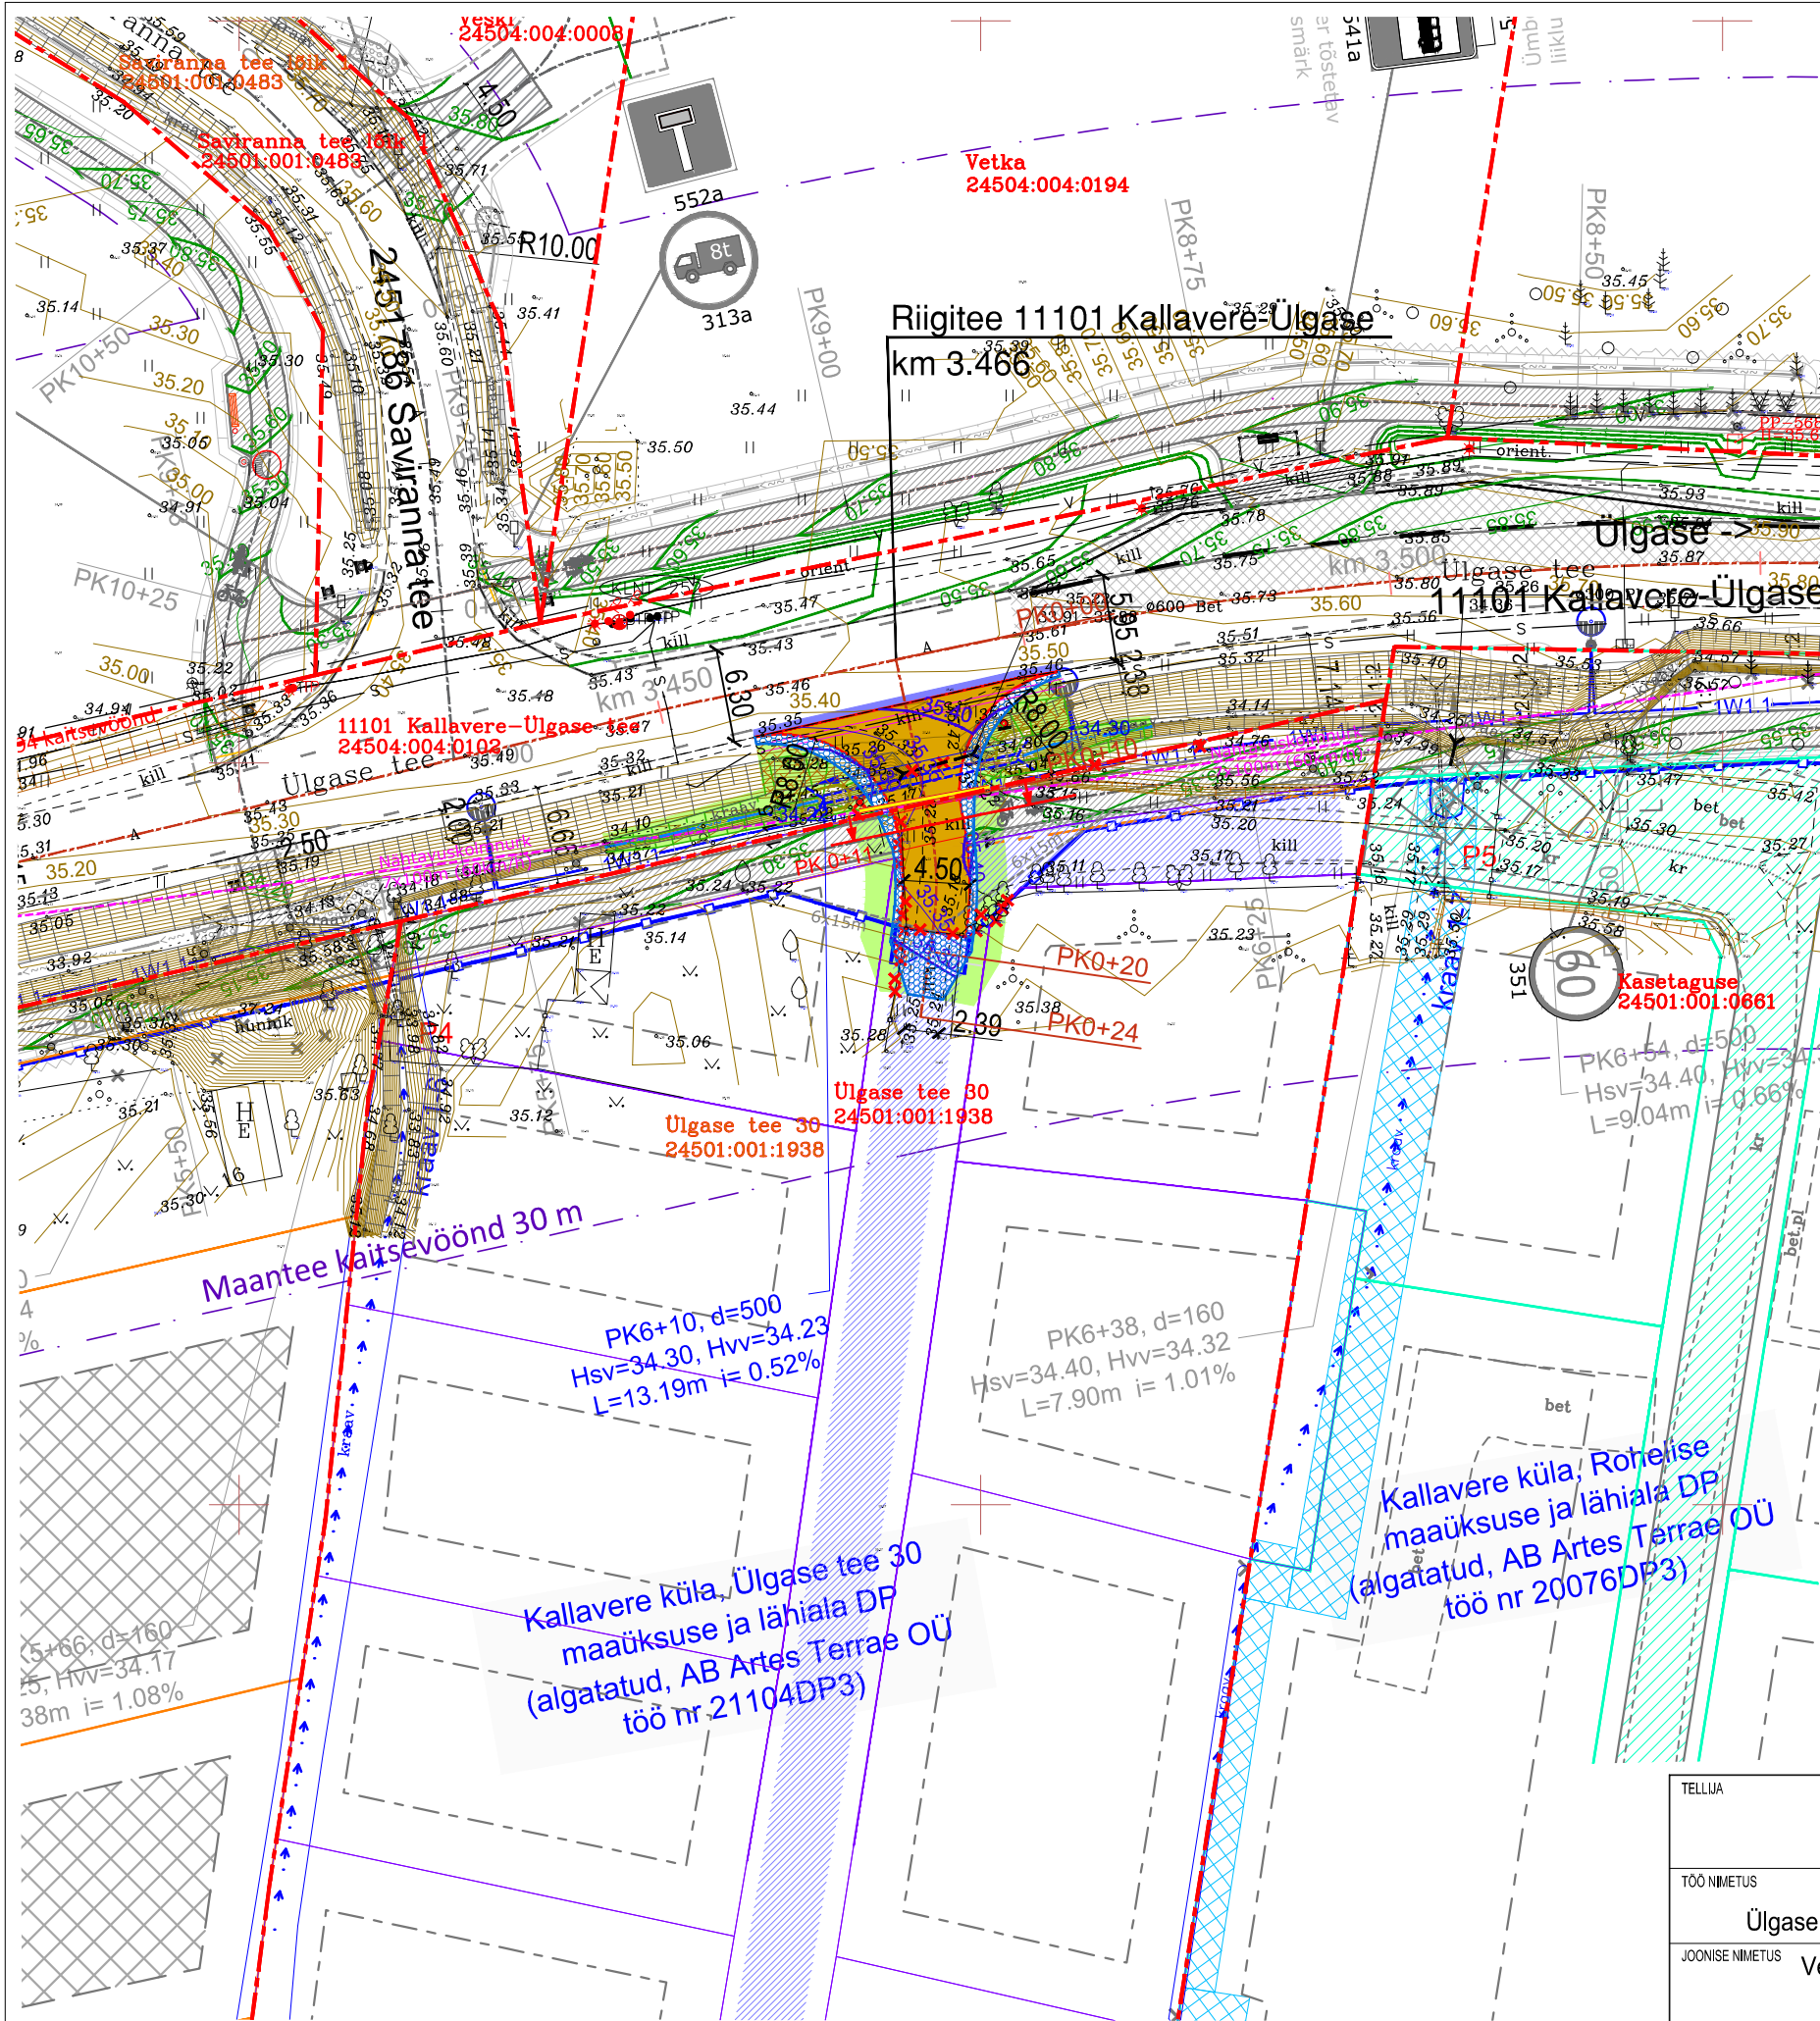

TINGMÄRGID:

- KINNISTUPIIR
- PIKETAAŽ
- PROJEKT TEE TELG
- PROJEKT KATTE SERV
- PROJEKT TUGIPEENAR
- PROJEKT MAHASÕIDU ASFALKATE/ ASFALKATE FREESITUD ALUSEL tüüp 1.
- PROJEKT MUNAKIVIKINDLUSTUS GEOTEKSTIILIL
- PROJEKT MURU KÜLV KASVUPINNASE LISAMISEGA 10 cm
- PROJEKT EROSIONITÕKKEMATT
- PROJEKT TRUUP
- LIKVIDEERITAVAD OBJEKTID
- PROJEKT NÕLV
- PROJEKT KRAAVI VOOLUSUUND
- PROJEKT LIIKLUSMÄRGI POST
- PROJEKT TEEMÄRGIS KOOS NUMBRIGA
- PROJEKT / OLEMASOLEV LIIKLUSMÄRK
- PROJEKT SAMAKÕRGUSJOON
- MAAPINNA SAMAKÕRGUSJOON
- Poolitatav kaablikaitsetoru
- Kaitsetoru PE Opto Ø75x6,6 mm 750N

TO PROJEKT OÜ TÖÖ nr 24005 TINGMÄRGID

- PROJEKTEERITAV KINNISTUPIIRI ETTEPANEK
- PROJEKTEERITAV PIKETAAŽ
- PROJEKTEERITAV TEE TELG
- PROJEKTEERITAV KATTE SERV
- PROJEKTEERITAV METSA VÕI VÕSA RAADAMINE
- PROJEKTEERITAV TUGIPEENAR
- PROJEKTEERITAV JALGRATTA- JA JALGTEE ASFALKATE
- PROJEKTEERITAV SÕIDUTEE ASFALKATE
- PROJEKTEERITAV MUNAKIVIKINDLUSTUS GEOTEKSTIILIL
- PROJEKTEERITAV TRUUP
- PROJEKTEERITAV LIKVIDEERITAVAD OBJEKTID
- PROJEKTEERITAV NÕLV
- PROJEKTEERITAV KRAAVI VOOLUSUUND
- PROJEKTEERITAV BUSSIPEATUSE OOTEKODA
- PROJEKTEERITAV KEEVISPANEELAEID h=1,5m
- PROJEKTEERITAV AUTOVÄRAV KEEVISPANEELIGA, l=5,0m, h=1,5m
- PROJEKTEERITAV TEEMÄRGIS KOOS NUMBRIGA
- PROJEKTEERITAV LIIKLUSMÄRGI POST
- PROJEKTEERITAV LIIKLUSMÄRK

ESTGRID OÜ töö nr E2418 TINGMÄRGID

- PROJEKTEERITAV kergliiklustee valgusti mastil | 6m
- PROJEKTEERITAV tänavavalgusti terasmastil | 8m
- PROJEKTEERITAV valgustuse madalpinge jõukaabel 0,6/1(1,2) kV AXP 4G25, kaitsetoruss 450N

Märkused: Geodeetiline mõõdistus on teostatud TOP Geodeesia OÜ poolt, töö nr GD-24-368, teostatud septembris 2024.a. Koordinaadid määratud L-Est 97 süsteemis, kõrgused EH 2000 süsteemis. Katastriüksuste piirid kantud saadud Maa-ametist seisuga 06.08.2024.

TELLUJA						AÜ KUREKÜLA		TO Projekt		TO Projekt OÜ Registrikood: 12772446 e-post info@toprojekt.ee	
TÖÖ NIMETUS						Harju maakonnas Jõelähtme vallas Kallavere külas Ülgase tee 30 kinnistu mahasõidutee põhiprojekti koostamine					
JOONISE NIMETUS						Vertikaalplaneerimine ja tehnovõrkude koondplaan					
TÖÖ NR						25007		KÕITE NR		PP	
STAADIUM						TL-4-02		OBJEKTI NR		MÕÖTKAVA	
PROJEKTI OSA - JOONISE NR						1:500		PROJEKTIIHUT		P. Okk	
KONTROLLIJA						P. Okk				02.05.2025	
PROJEKTEERIJA						P. Okk				02.05.2025	
FAIL						25007_PP_TL-.dwg				02.05.2025	