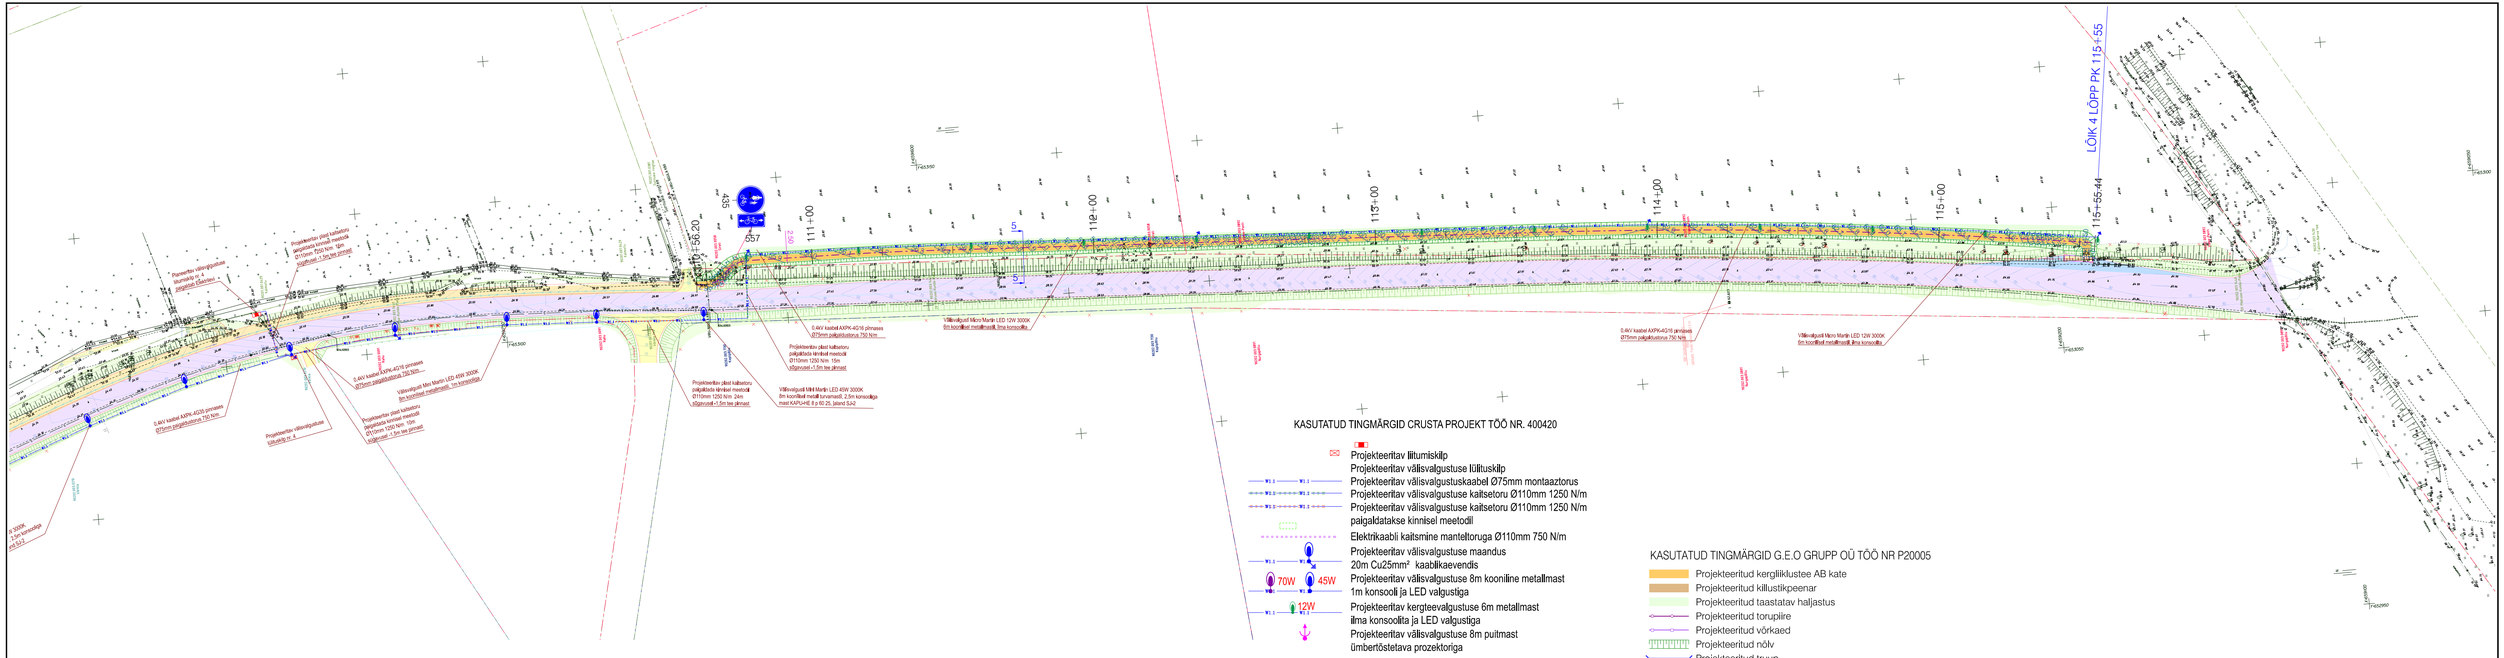
LÕIK 4 LÕPP PK 115+55.44
111+00
112+00
113+00
114+00
115+00
PK 110+56.20
435
557
Projekteeritav välisvalgustuse 8m puitmast ümbertõstetava prozektoriga