


# Isikliku kasutusõiguse seadmise plaan

IKÕ ala Pos nr (plaanil)	Kinnistu registriosa nr	Katastriüksuse tunnus, nimi ja sihtotstarve	Asukoht riigitee (nr ja nimi) suhtes (lõigu algus ja lõpp km)	IKÕ ala pindala ruutmeetrites m <sup>2</sup>
Pos 1	9440450	30401:003:0228; 11115 Kurna-Tuhala tee; transpordimaa	11 Tallinna ringtee; asukoht 15,30 km	8

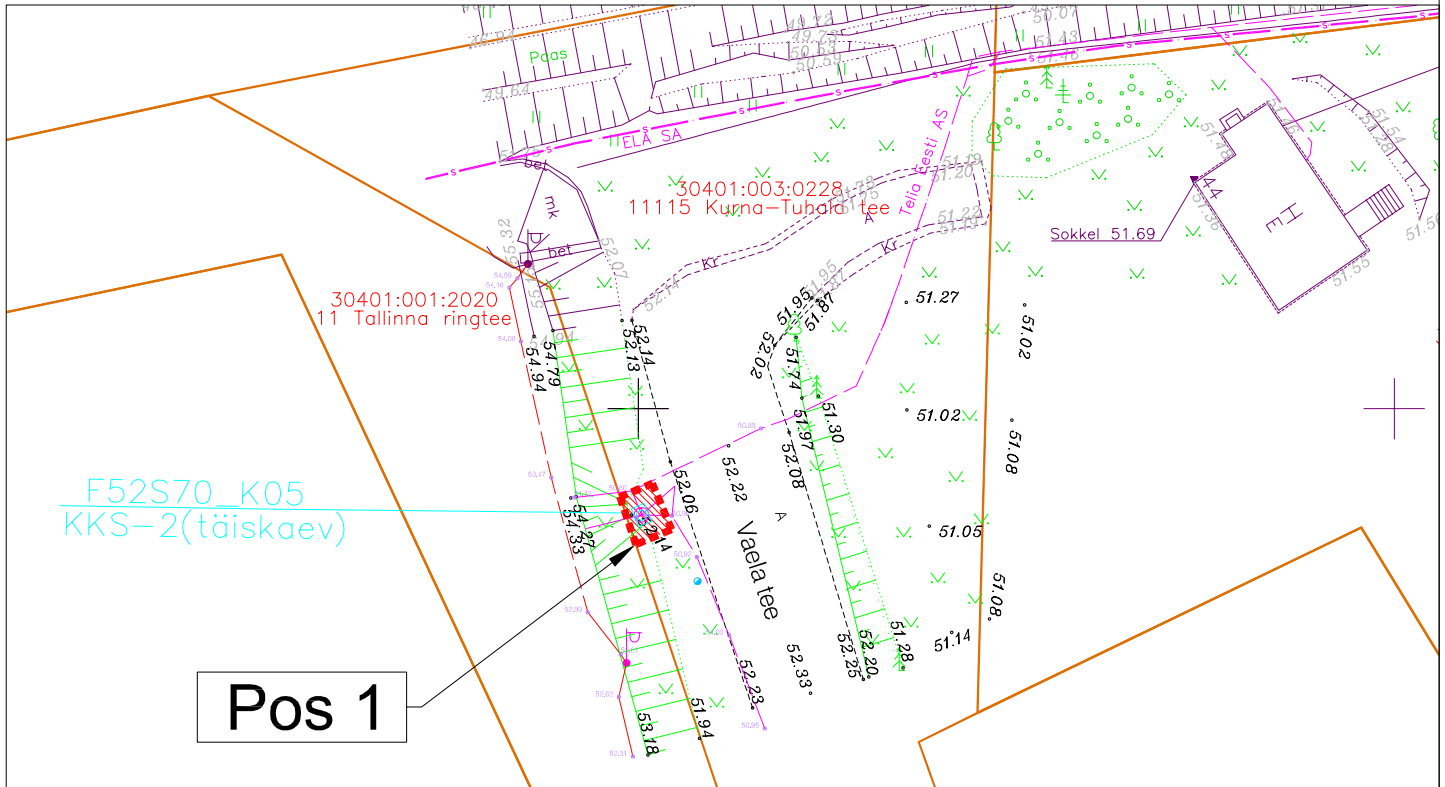

IKÕ seadmise ala



Kinnistu piir



Täissidekaev KKS-2 (F52S70\_K05)

Projekti nimi / aadress Riigitee 11 Tallinna ringtee Vaela tee 4 kinnistu PK 151+70-153+07 müratökkesein	Töö nr 2312
Koostaja Kiirwarren.KL OÜ	Mõõtkava 1:500
	Leht / formaat 1 / A3
	Kuupäev 18.04.2024