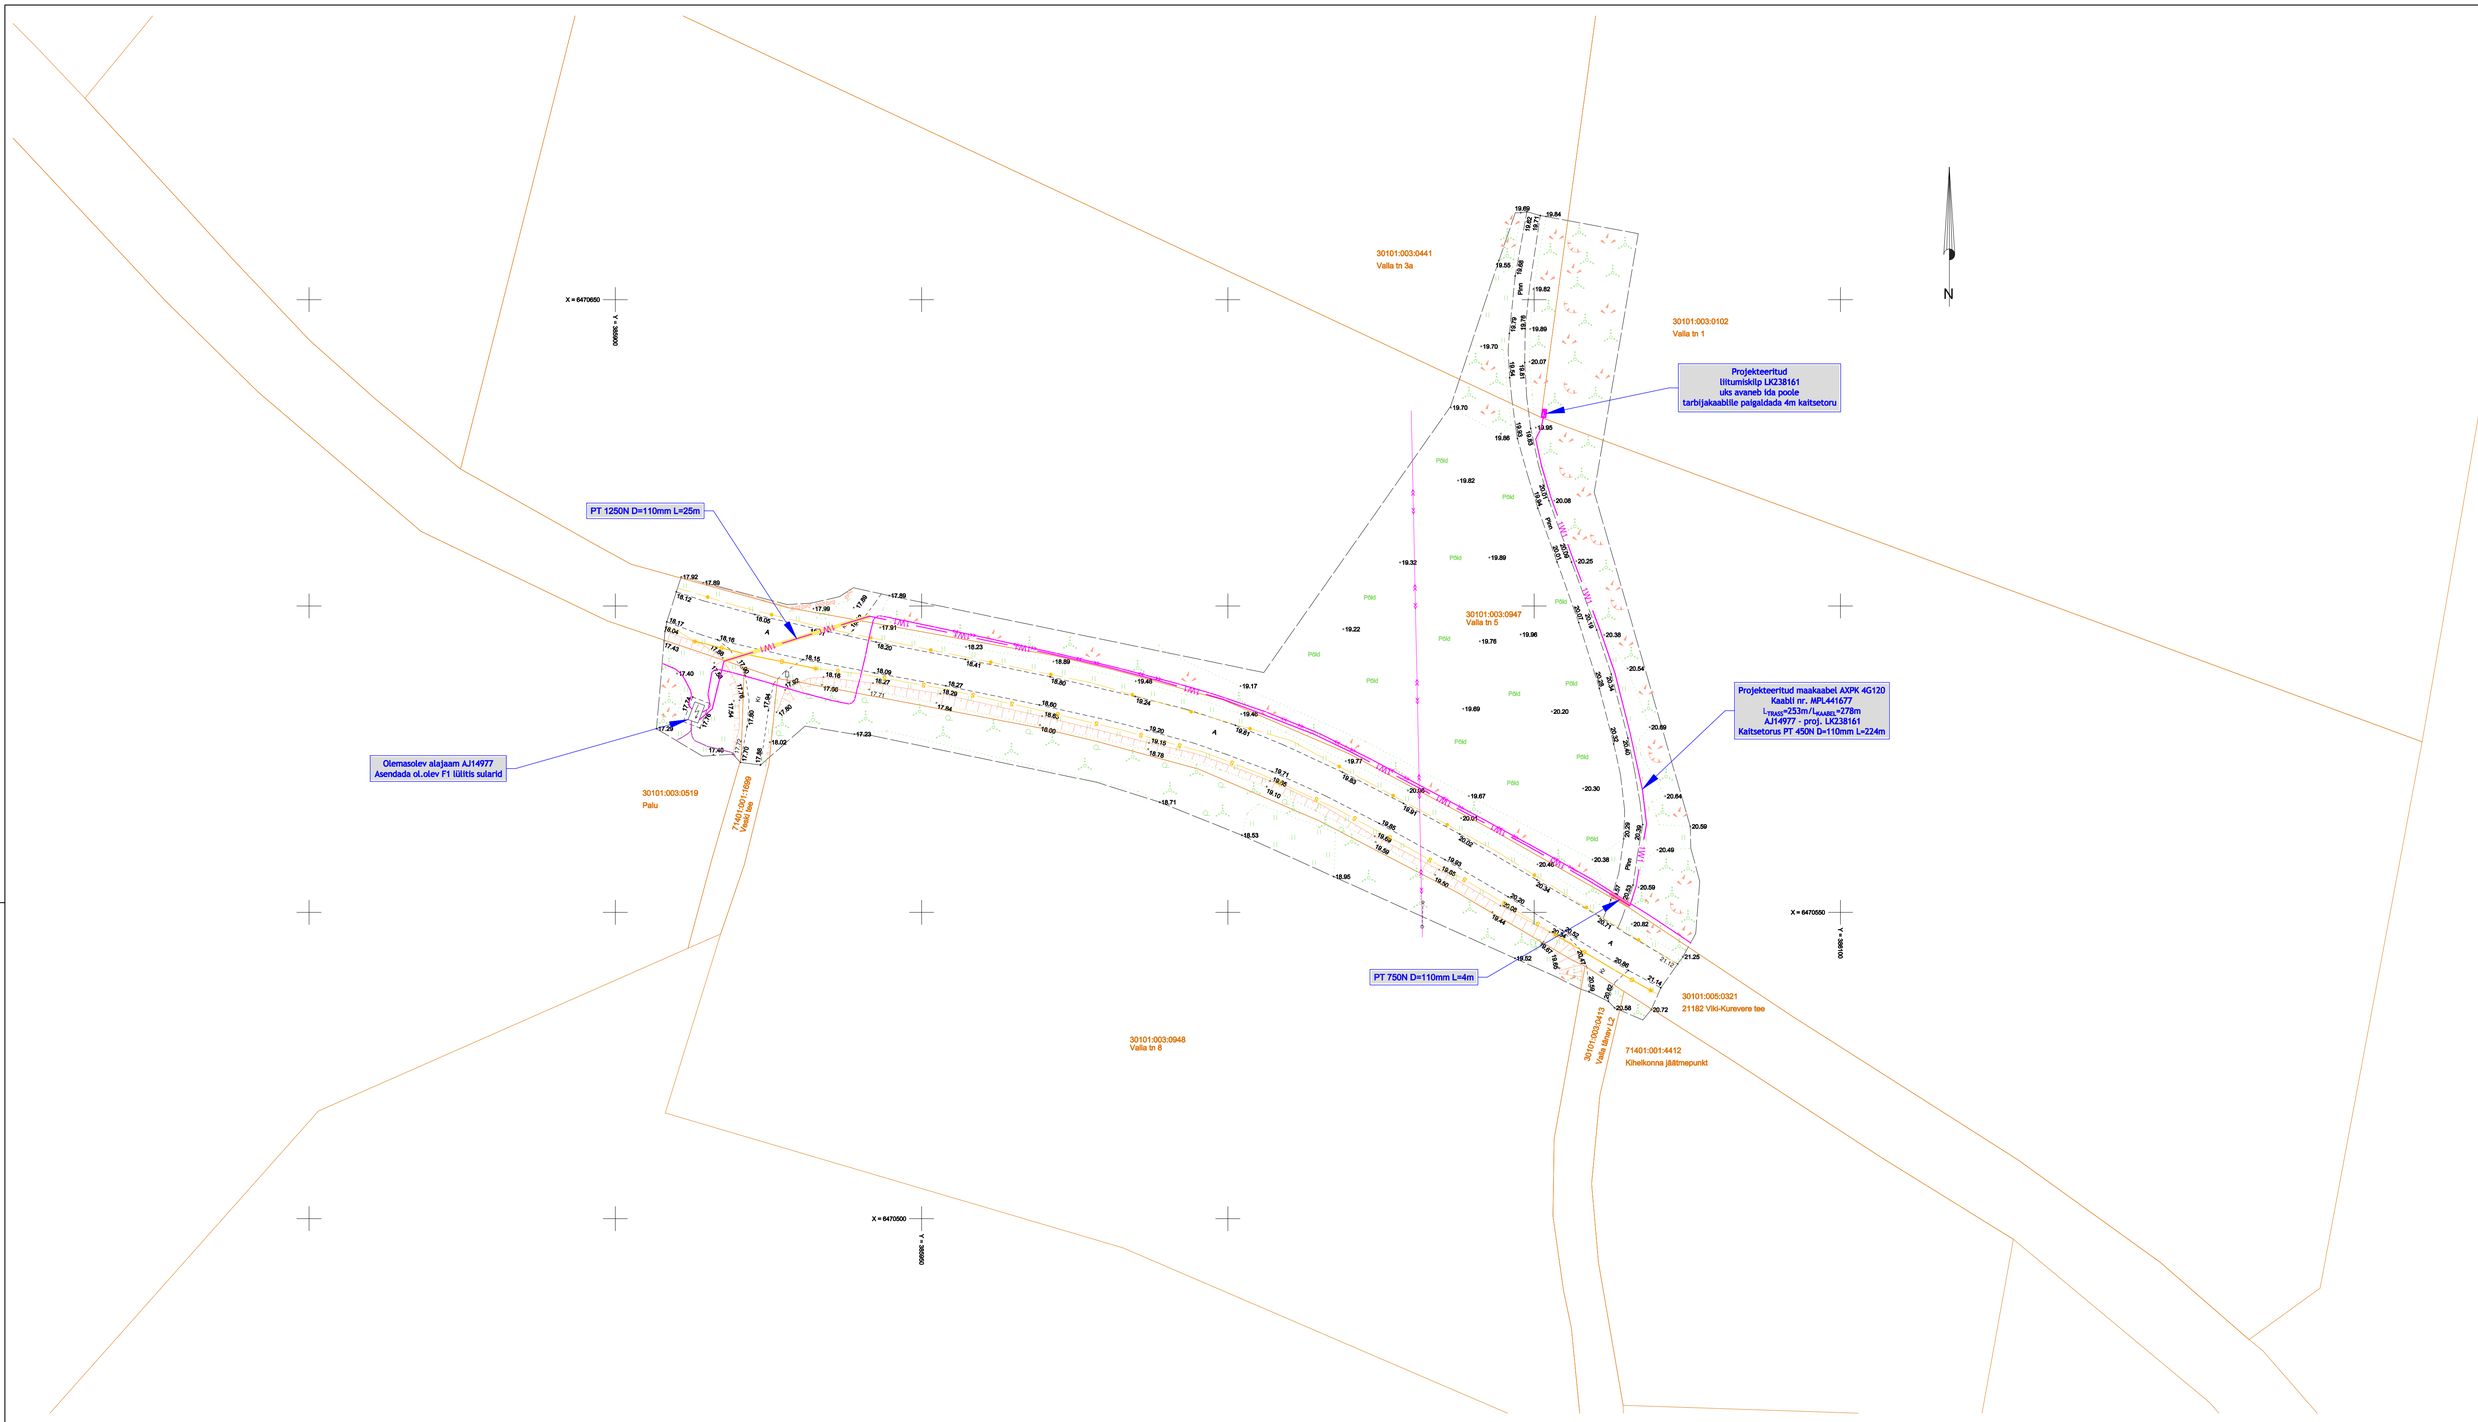

Kaeviku ristlõige.
Elektrikaabli paigaldus haljasala all.
Murukatte taastamine (tüüp 4)

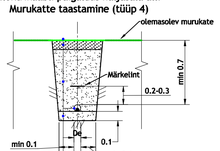

Muru
Huumusmuld, h=10cm (tihendatult)
Kaeviku tagasitäide - tihendatud kivivaba kohalik pinnas
Kaitsetoru
Toru alus - liiv 10cm (kivises pinnases)

Kruuskatte taastamine (tüüp 2)

Purustatud kruus 0/31,5 (Segu nr 6*) h = 20 cm.
***MKM 3.august 2015. a määrus nr 101**
«Tee ja teetööde kvaliteeninõuded»
Lisa 10 - Sidumata segude terastikuline koostis.
Kaeviku tagasitäide - liiv (filtr. vähemalt 0,5m/ööp)

TINGMÄRGID

- 1W1 1W1 — Projekteeritud 0,4kV maakaabel kaitsetorus 450N
- Projekteeritud liitumiskilp
- Projekteeritud kaitsetoru 750N
- Projekteeritud puurimistoru 1250N

Muudatuse nr	Kuupäev	Projekteerija	Vastutav spetsialist	Selgitus

Projekteerija: Keskkonnaprojekt ENGINEERING & CONSULTATIONS OÜ KESKKONNAPROJEKT A: Ringtee 12, 51013 Tartu T: +372 7305 060 E: kp@keskkonnaprojekt.ee MTR reg nr EP10769210-0001		Töö nimetus: Madalpinge elektriliitumine Valla tn 1		Töö tellija: Elektrilevi OÜ
		Joonise nimetus: Asendiplaan		Töö väljaandmise aeg Joonise digiaadress
Kontrollis: Tanel Vaabel	Allkirj /allkirjastatud digitaalselt/	Objekti aadress: Valla tn 1, Kihelkonna alevik, Saaremaa vald, Saare maakond	Projekti staadium: TP	Töö number: LC4295
Projekteeris: Tanel Vaabel	Allkirj /allkirjastatud digitaalselt/		Mõõtkava: 1:500	Joonise number: EL-4-01