


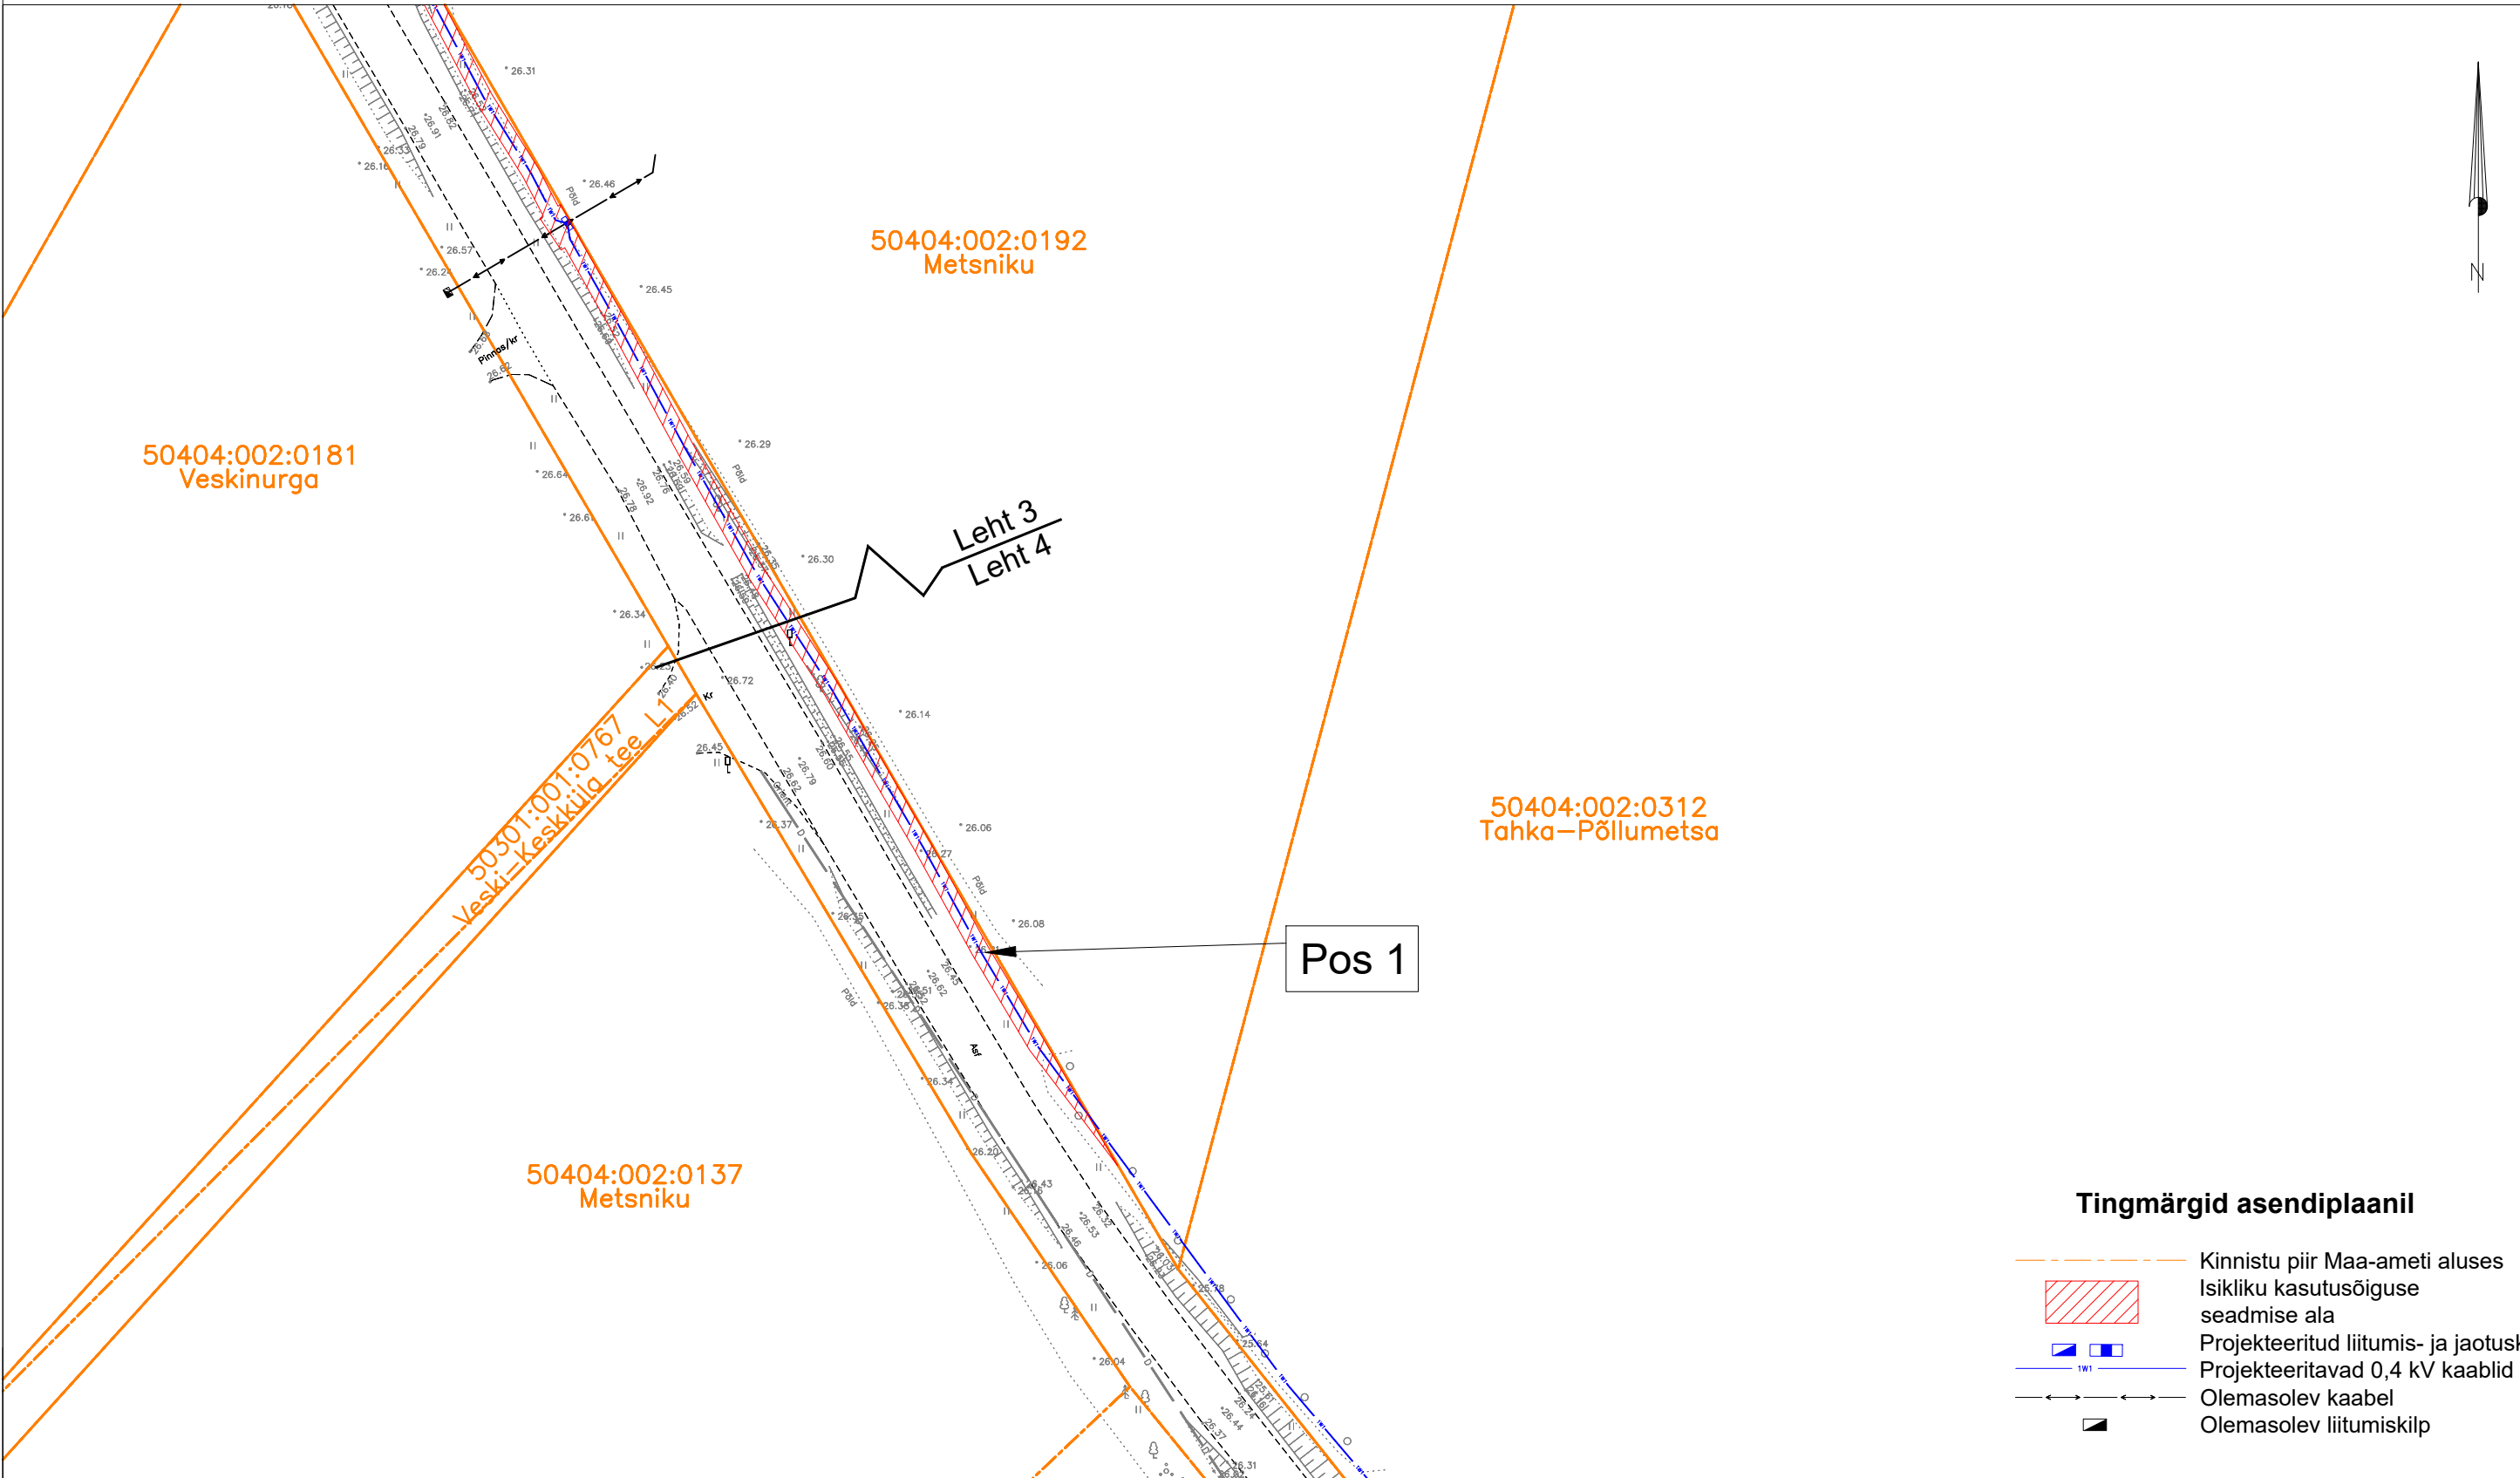

ISIKLIKU KASUTUSÕIGUSE SEADMISE PLAAN



Jrk nr.	Kasutusala pos nr. (plaanil)	Kinnistu registriosa number	Katastriüksse tunnus ja nimi	Ala pindala ruutmeetrites m <sup>2</sup>	Tellija:  Töövõtja: 		Projekt: LC3457 Töö nr: ENS-25-029
1	Pos 1	11306250	50404:002:0018 20176 Haimre-Sulu-Velise tee	1084 m <sup>2</sup>	Töö nimetus: Sillaotsa talumuuseum, Veski küla, Märjamaa vald, Rapla maakond kaitsme nimivoolu suurendamine		Möötkava: 1:750 (A3)
							Plaani koostas: Liis Tammekand Liis.Tammekand@enersense.com +372 56924605