




50404:002:0660
Lepa

50404:002:0018
20176 Haimre-Sulu-Velise tee
10.54 km

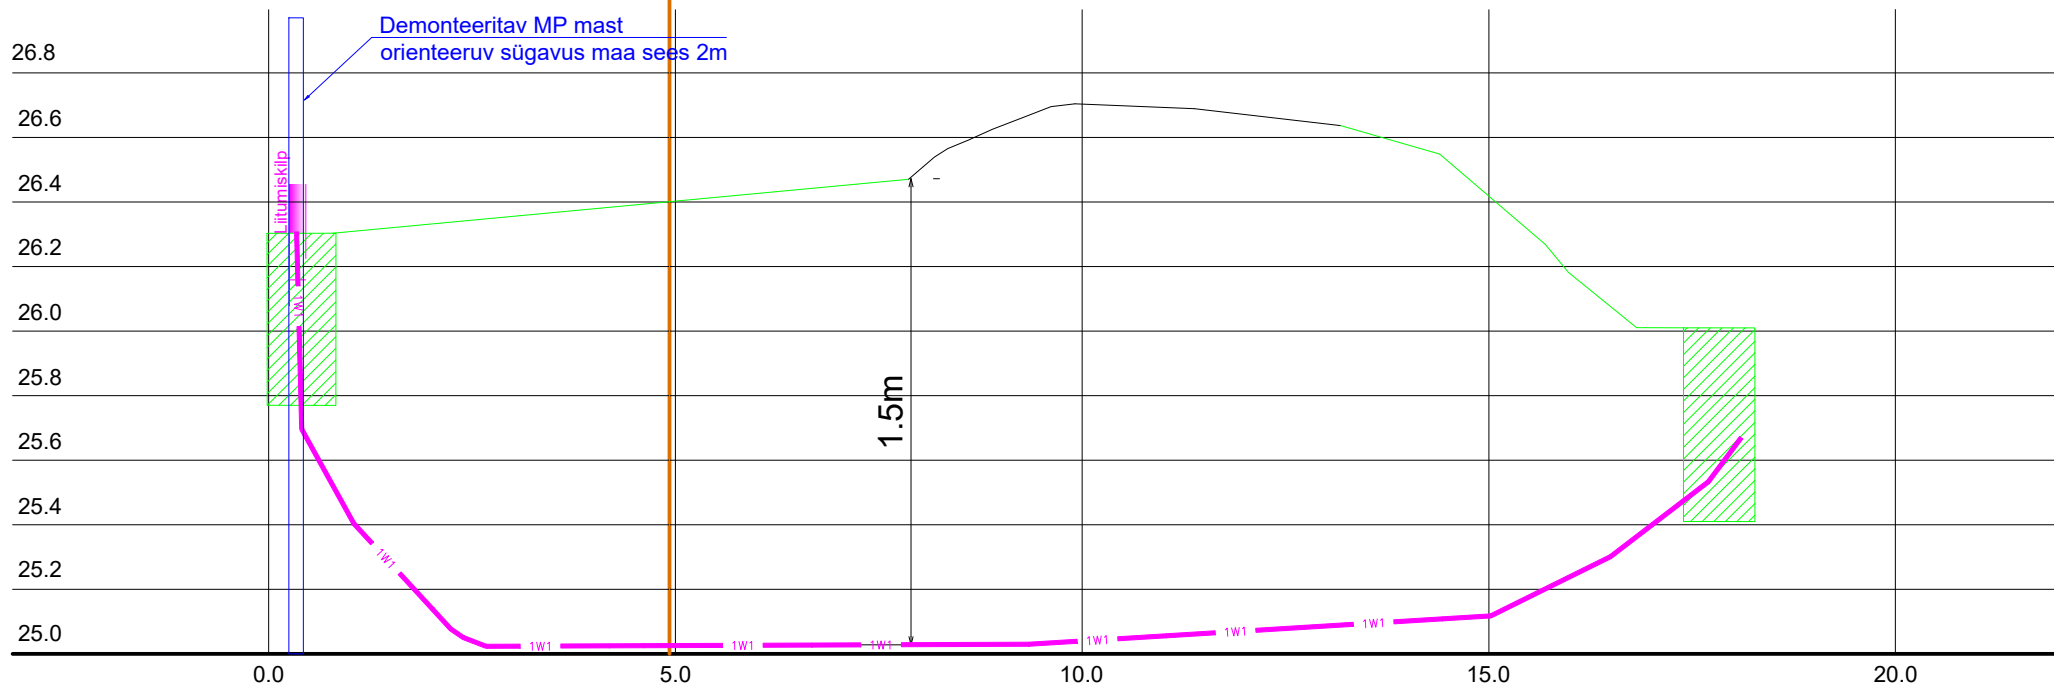

----- Rajatav maakaabel kaitsetorus 1250N

Stardi ja lõpukaevik

Tellija:  elektrilevi	Töövõtja:  enersense	Aadress:	Mõigu 3, Tallinn 10112	Kuupäev:	25.03.2025	
		Reg. nr:	11445550	Töö nr:	ENS/25/029	
Töö nimetus: Sillaotsa talumuuseum, Veski küla, Märjamaa vald, Rapla maakond kaitsme nimivoolu suurendamine, LC3457		E-mail:	Liis.Tammekand@enersense.com	Joon nr:	003/3	
				Mõõtkava:-		
Joonise nimetus: Ristumine sõiduteega		Projekteeris:	Liis Tammekand			
		Kontrollis:	Sander Kotter			