

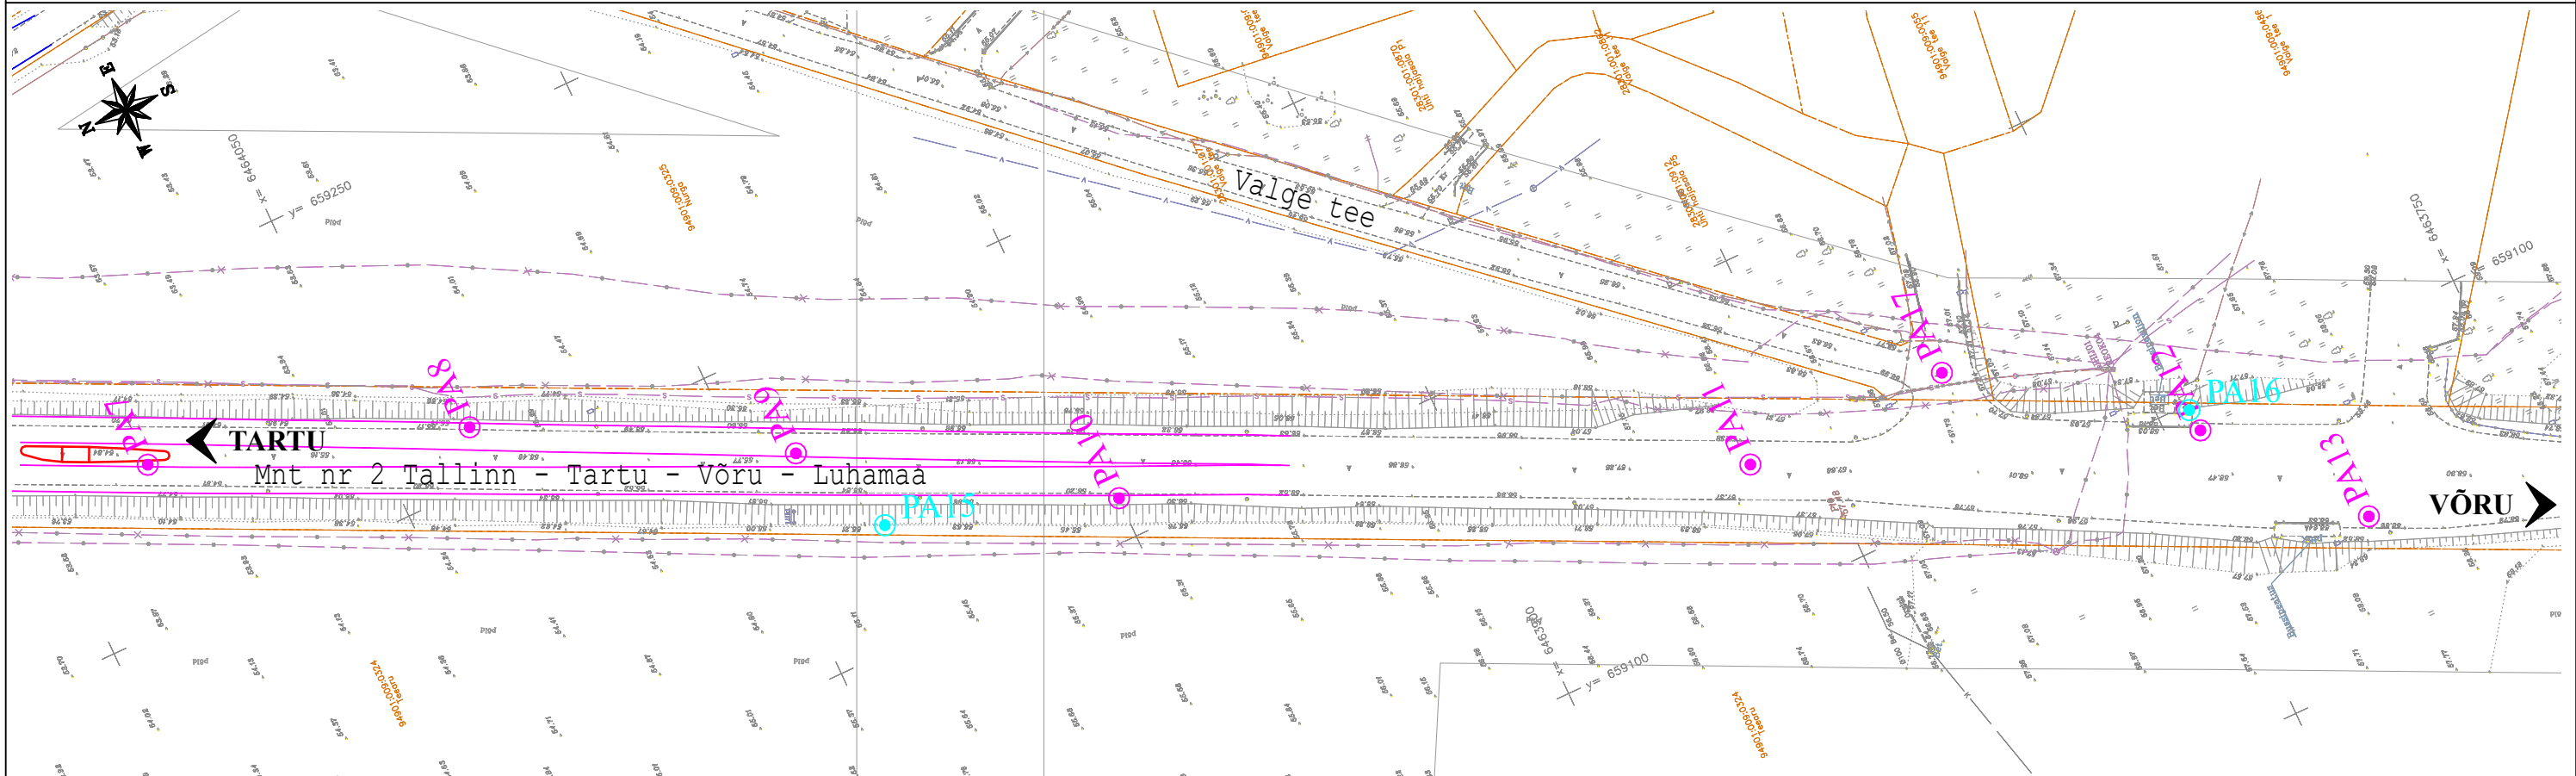


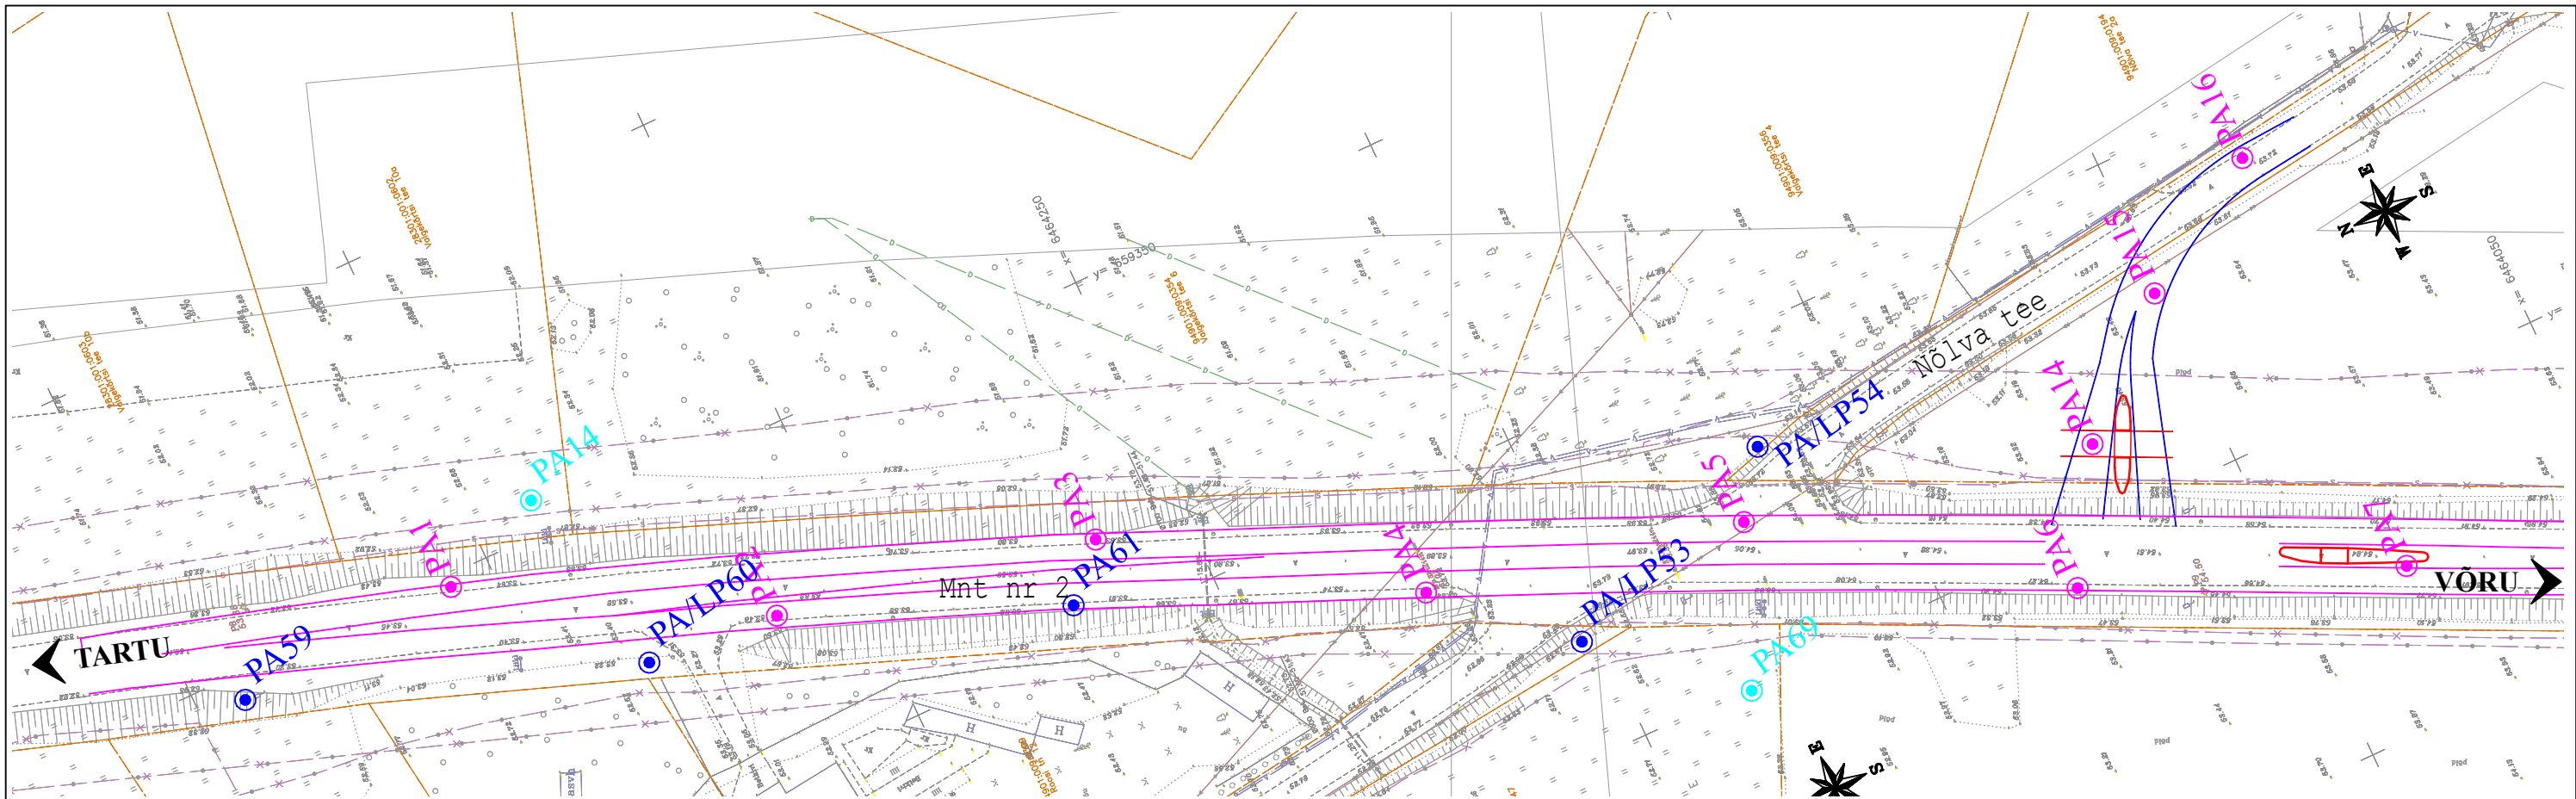

LEGEND:

- PAx
- KPx
- PAx
- PAx

Puurauk nr x
Kasvupinnase paksuse mõõtmispunkt x
Varasem uuring, OÜ Reaalprojekt, 2022

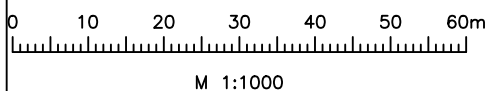

Reaalprojekt Reaalprojekt OÜ Vabaduse pst 174b 10917 Tallinn Estonia tel +372 608 11 00 www.reaalprojekt.ee reaalprojekt@reaalprojekt.ee		Töö nimetus Mnt nr 2 Tallinn - Tartu - Võru - Luhamäe km 186,7-187,15 ja km 187,97-188,44 Geotehniline pinnaseuuring	
Tellija ViaVelo Inseneribüroo OÜ		Asukoht Kambja vald, Tartu maakond	
Vastutav täitja: M. GAŠKOV august 2026		Joonise nimetus Uuringupunktide asukoha plaan	
Osakonna juht: L. ARUMÄE august 2026		Töö nr GL26048	
- - -		Mõõtkava M 1:1000	
- - -		Joonise nr 2.1	