

Olemasoleva ümbritseva maapinna kõrgus kui joonisel "Asendiplaan" ei ole antud tulevikus planeeritava maapinna uut abs kõrgust.

ca 1m

PEN

min 0.3


Maandusjuht
Cu 25 või RD10

ca 0.3m

L=2x1,5m

Maandusvarras

Maandusvarras

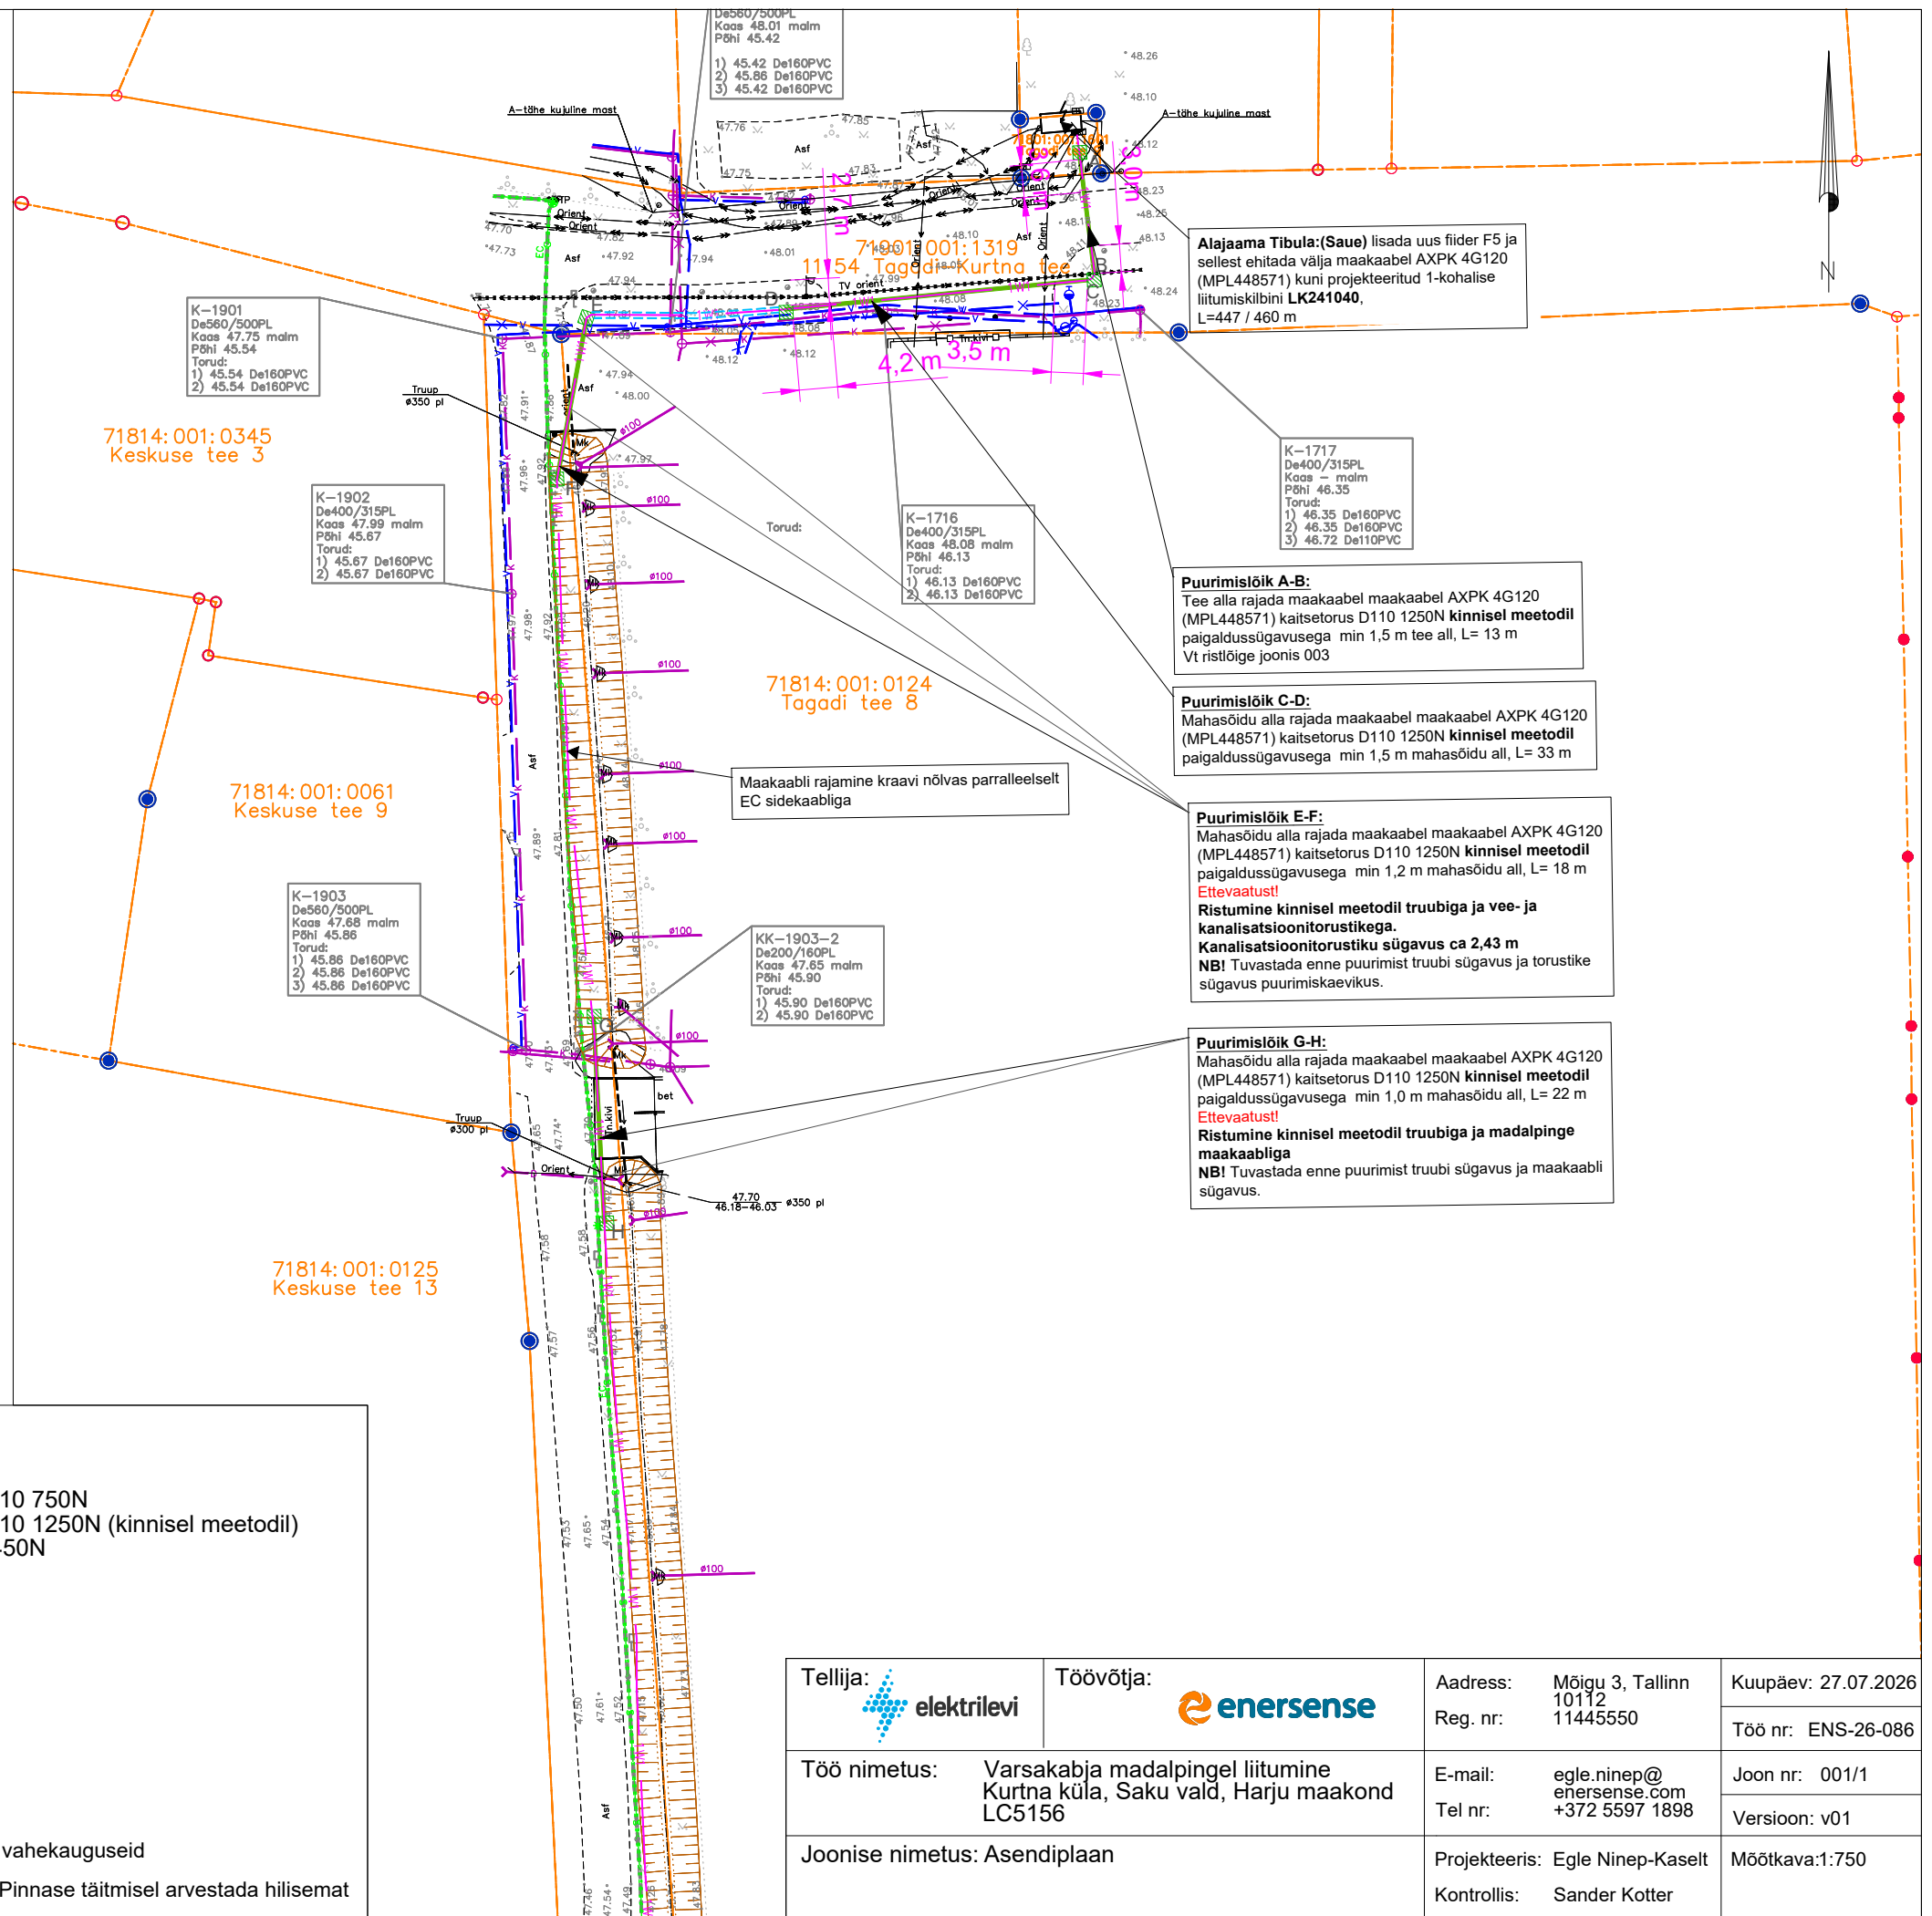

	Projekteeritud liitumiskilp maanduskontuuriga
	Projekteeritud 0,4 kV maakaabel kaitsetorus D110 750N
	Projekteeritud 0,4 kV maakaabel kaitsetorus D110 1250N (kinnisel meetodil)
	Projekteeritud tarbija kaablikaitsetoru D50mm, 450N
	Kinnistu piir
	Puurimiskaevik
	Likvideeritav puu
	Kaeviku piirid
	Taastatav kruuskate
	Olemasolev madalpinge maakaabel
	Olemasolev keskpinge maakaabel
	Olemasolev sidekaabel
	Olemasolev veetorustik
	Olemasolev kanalisatsioonitorustik

- Geoaaluse kasutatud Enersense AS tööd nr. EN-26-086.
- Teiste kommunikatsioonidega rööpkulgemisel ning ristumisel jälgida ettenähtud vahekauguseid
- maandusi vaadata jooniselt 002 "Elektriskeem"
- Pärast kaevetööd taastada pinnase endine olukord ning korrastada ehitusjäljed. Pinnase täitmisel arvestada hilisemat vajumist, tagasitäidetav pinnas tihendada.

Tellija:  elektrilevi	Töövõtja:  enersense	Address: Mõigu 3, Tallinn 10112	Kuupäev: 27.07.2026
		Reg. nr: 11445550	Töö nr: ENS-26-086
Töö nimetus: Varsakabja madalpingel liitumine Kurtna küla, Saku vald, Harju maakond LC5156		E-mail: egle.ninep@enersense.com	Joon nr: 001/1
		Tel nr: +372 5597 1898	Versioon: v01
Joonise nimetus: Asendiplaan		Projekteeris: Egle Ninep-Kaselt	Mõõtkava: 1:750
		Kontrollis: Sander Kotter	