








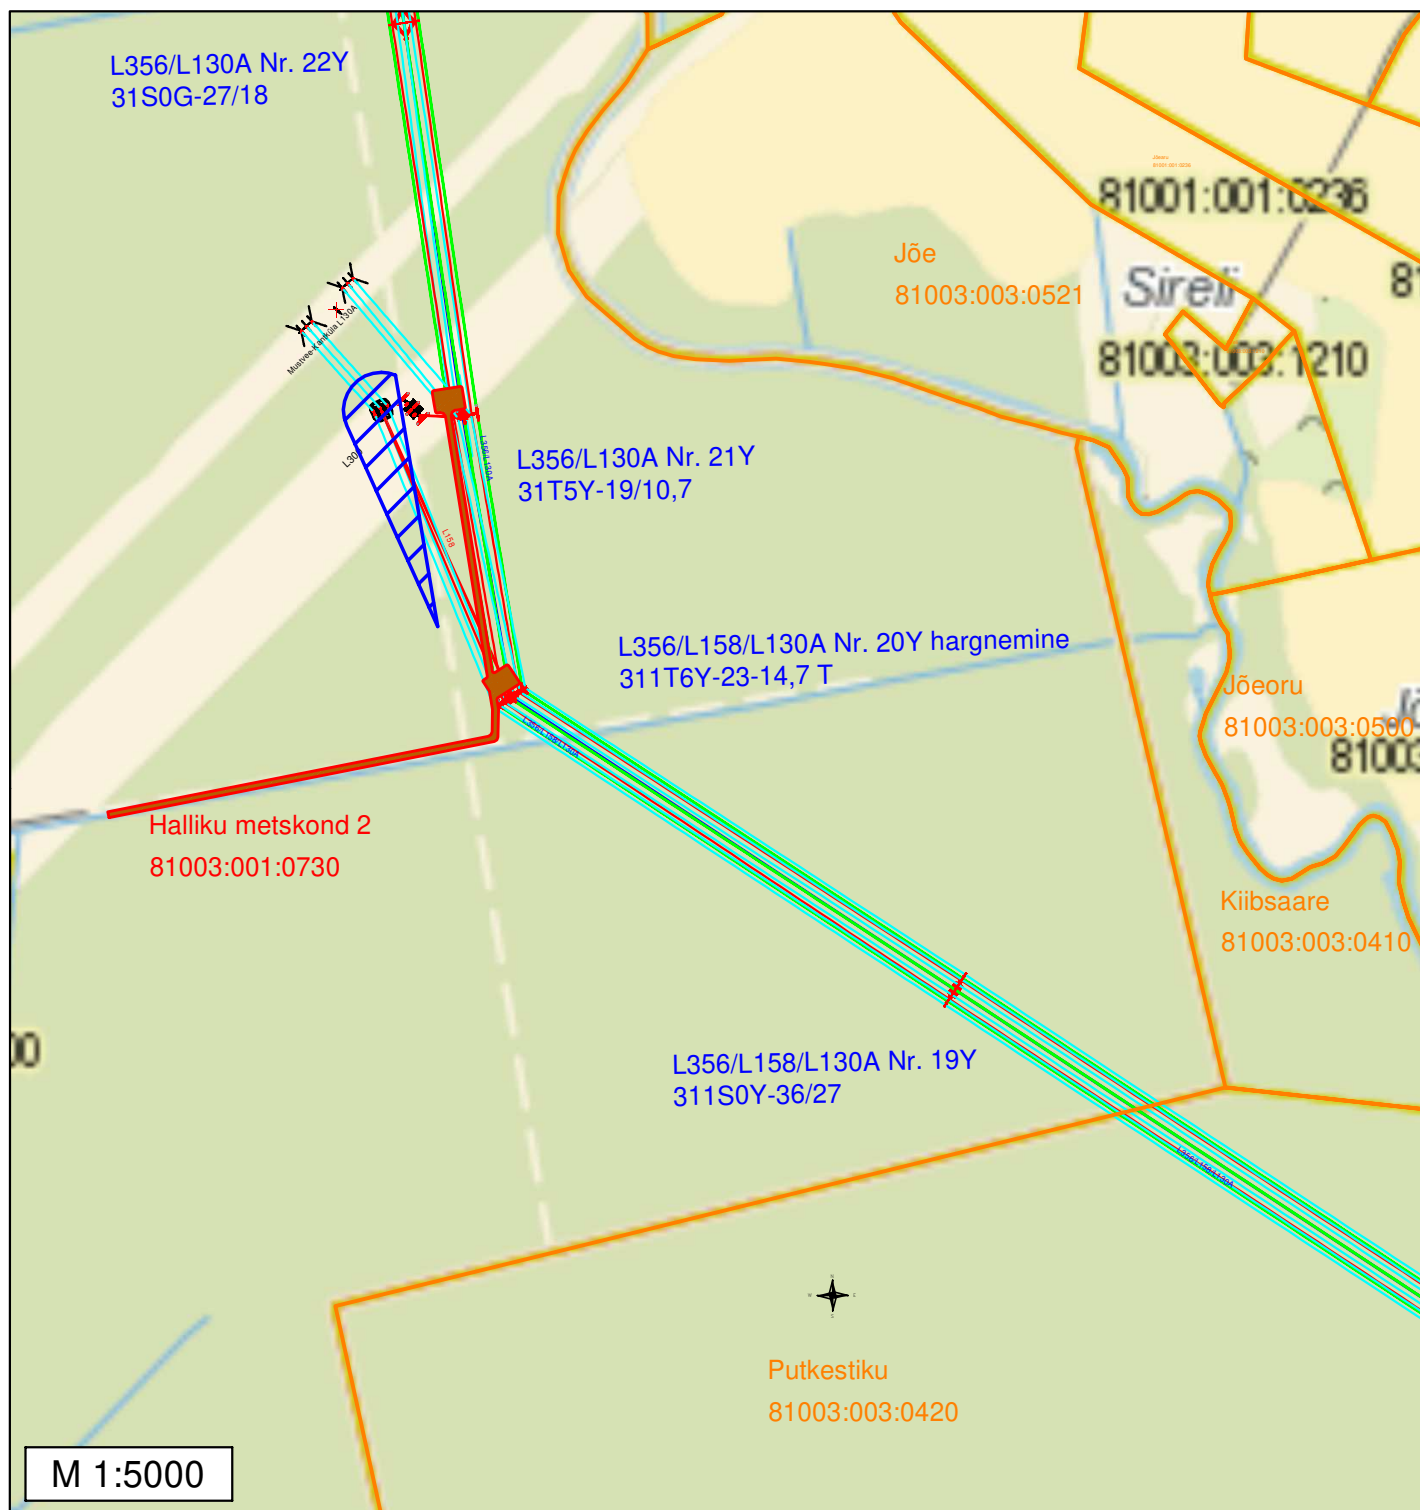

Isikliku kasutusõiguse ala plaan
 Jõgeva maakond, Jõgeva vald, Kõnnu küla,
 Halliku metskond 2, 81003:001:0730
 Reg. osa 14046250
 Leht 2 Õhuliin L158



Kasutusõiguse ala: 2918 m²
 Tehnovõrgu pikkus: 208 m
 Juurdepääsutee koormatav ala: 2461 m²
 110 kV õhuliini kaitsevöönd on 25m
 mõlemale poole liini telge

Tingmärgid

-  Katastriüksuse piir
-    Projekteeritud 110kV mastid
-  Projekteeritud 110kV õhuliini telgjoon
-  110kV äärmised juhtmed
-  Kasutusõiguse ala
-  Juurdepääsutee ja tehnika plats