


Isikliku kasutusõiguse seadmise plaan

Jrk. nr.	IKÕ ala pos nr. plaanil.	Kinnistu reg. nr.	Katastriüksuse nimi, tunnus ja sihtotstarve.	Asukoht rügittee (nr. ja nimi) suhtes (lõigu algus ja lõpp km).	Ala pindala ruutmeetrites m ² .
1	POS 1	7776650	13181 Jõetaguse-Aruküla-Mäetaguse tee (49802:002:0229) Transpordimaa 100%	13181 Jõetaguse-Aruküla-Mäetaguse tee ristumine 8,87 km	39 m ²

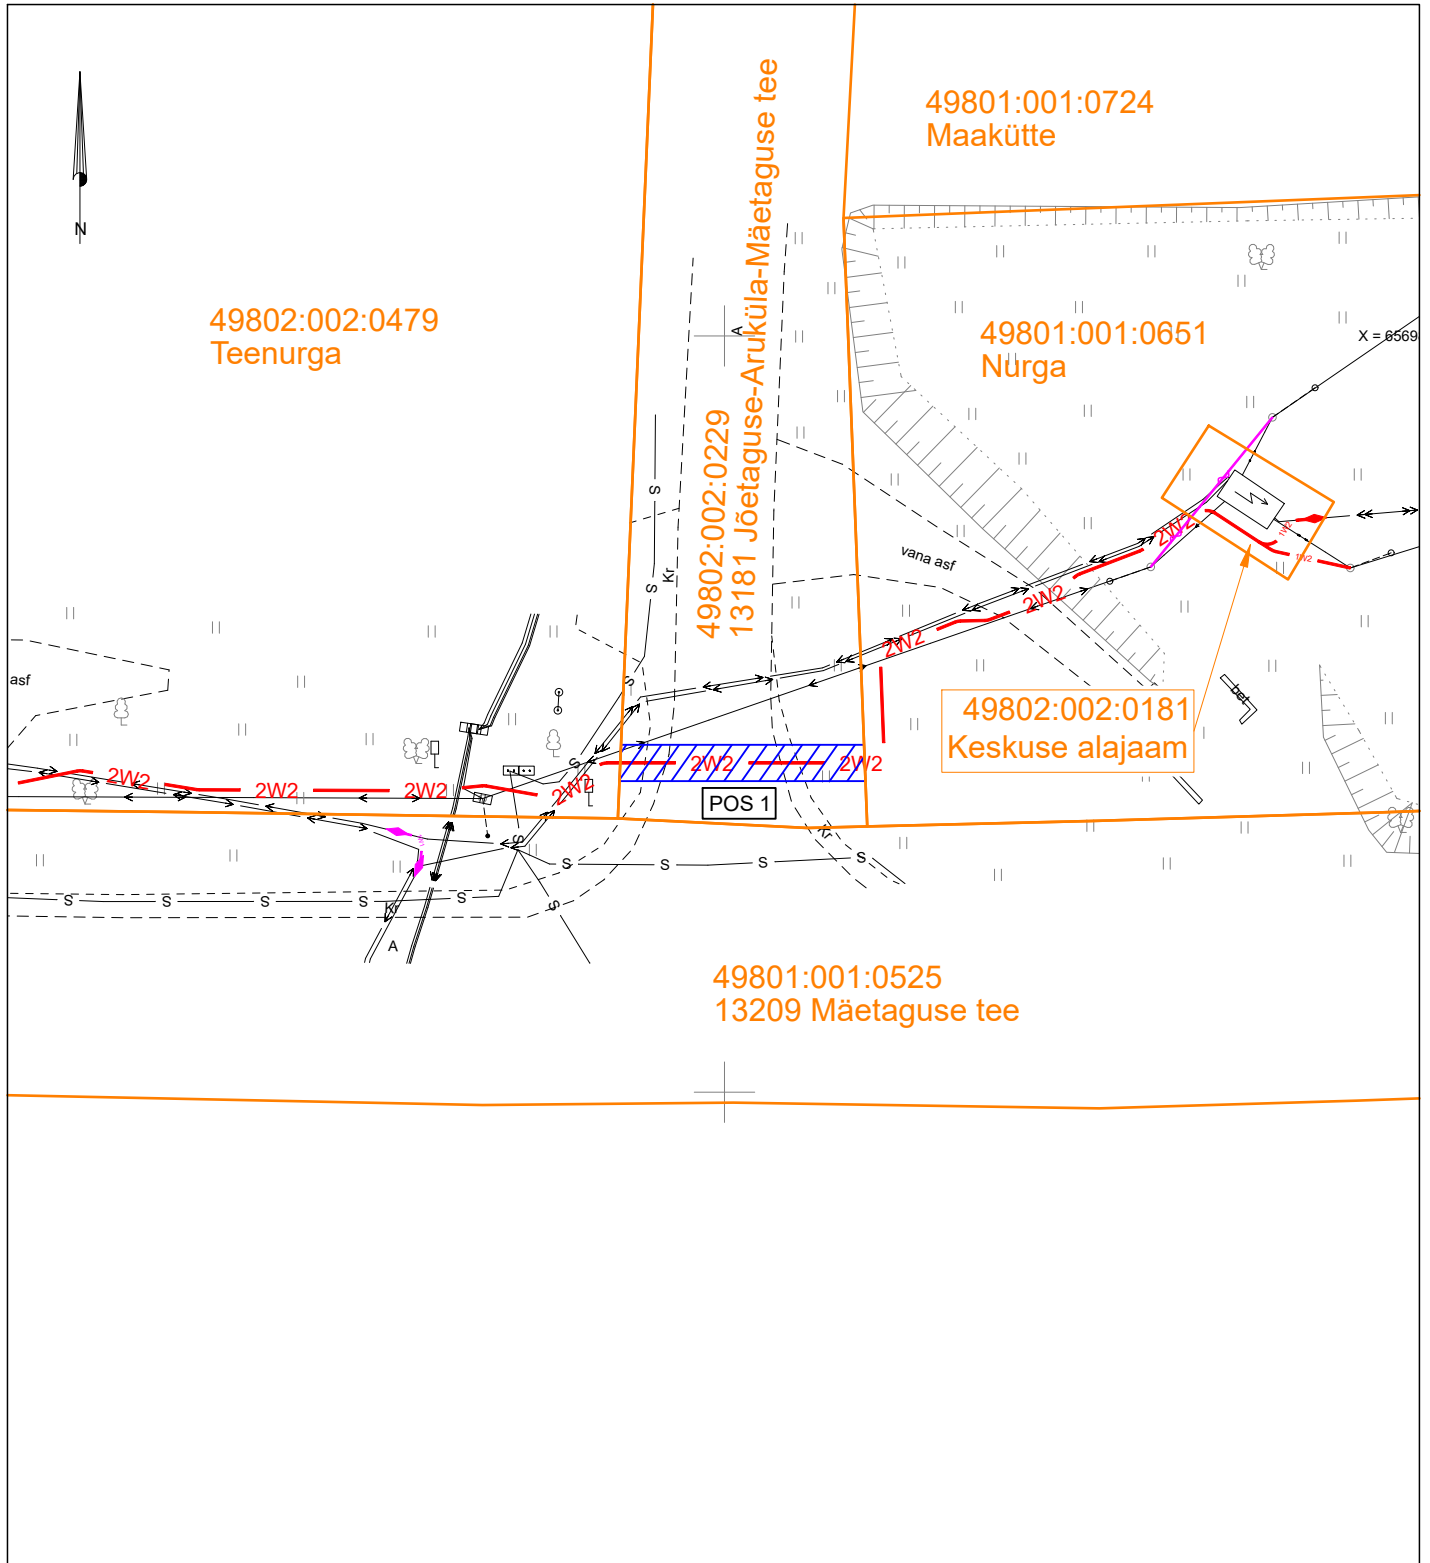

- Katastriüksuse piir
- IKÕ seadmise ala
- 1W2 - Projekteeritud keskpinge maakaabel kaitsetorus (esimene nr näitab kaablite arvu)

Projekti nimi / aadress:	Paemetsa kinnistu peakaitsme nimivoolu suurendaamine Mäetaguse alevik, Alutaguse vald, Ida-Viru maakond.	Kuupäev: 02.04.2025 Töö nr: 24-235
Koostaja:	Harri Laks; 53 835 935; Harri@stromtec.ee	Mõõtkava: M1:500/A4