


RISTPROFIIL 4-4

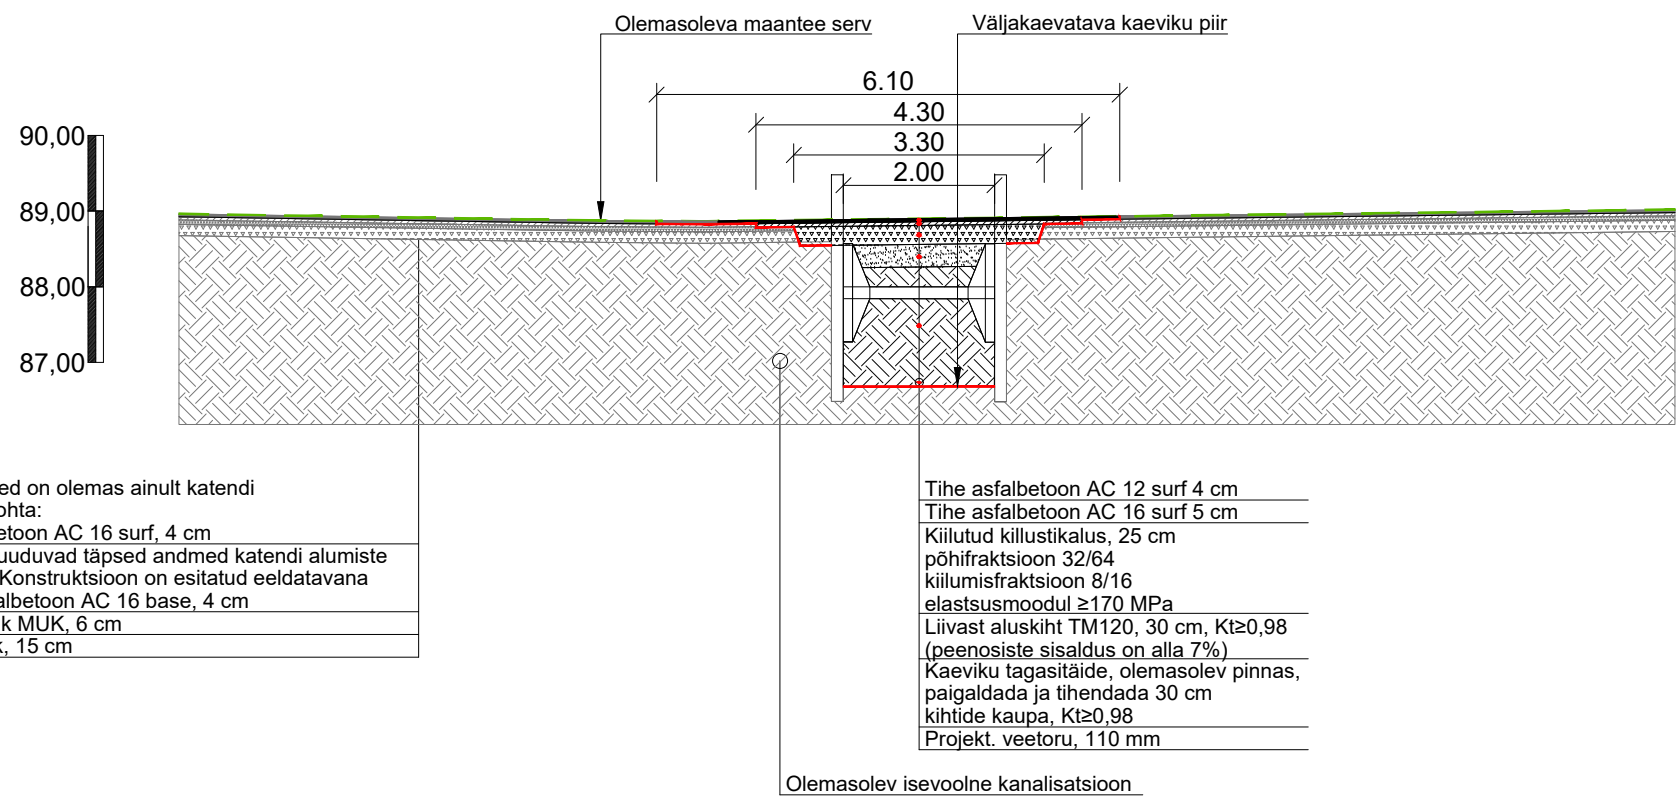

Täpsed andmed on olemas ainult katendi
ülemise kihi kohta:
1. Tihe asfaltbetoon AC 16 surf, 4 cm
Teeregistris puuduvad täpsed andmed katendi alumiste
kihtide kohta. Konstruktsioon on esitatud eeldatavana
2. Poorne asfaltbetoon AC 16 base, 4 cm
3. Must killustik MUK, 6 cm
4. Ridakillustik, 15 cm

Tihe asfaltbetoon AC 12 surf 4 cm
Tihe asfaltbetoon AC 16 surf 5 cm
Kiilutud killustikalus, 25 cm
põhifraktsioon 32/64
kiilumisfraktsioon 8/16
elastsusmoodul ≥ 170 MPa
Liivast aluskiht TM120, 30 cm, $K_t \geq 0,98$
(peenosiste sisaldus on alla 7%)
Kaeviku tagasitäide, olemasolev pinnas,
paigaldada ja tihendada 30 cm
kihtide kaupa, $K_t \geq 0,98$
Projekt. veetoru, 110 mm

 KLM Projekt OÜ Sepise tn 1, Tallinn, Harju maakond tel. 514 4725 info@klmprojekt.ee reg. kood: 11074214 MTR nr: EEP003312				Tellija: Allianss Arhitektid OÜ							
				Projekti nimetus: Kose Coop toidupoe tee–ehituslik osa. Kose tee 11//Luigemäe, Kose alevik, Võru vald							
				Objekt: Kose tee 11, Kose alevik, Võru vald, Võru maakond							
	Nimi	Allkiri	Kuupäev	Joonis: RISTPROFIIL 4–4			Projekt nr.: 2525				
Kinnitas:	K. Laurits	/digiallkiri/	05.08.2026	Joonise nr.: 4.4					Mõõtkava: 1:100	Leht: Paber: A3	Stadium: PP
Kontrollis:	A. Lipkin	/digiallkiri/	05.08.2026								
Koostas:	A. Lipkin	/digiallkiri/	05.08.2026								