


Asendiplaan

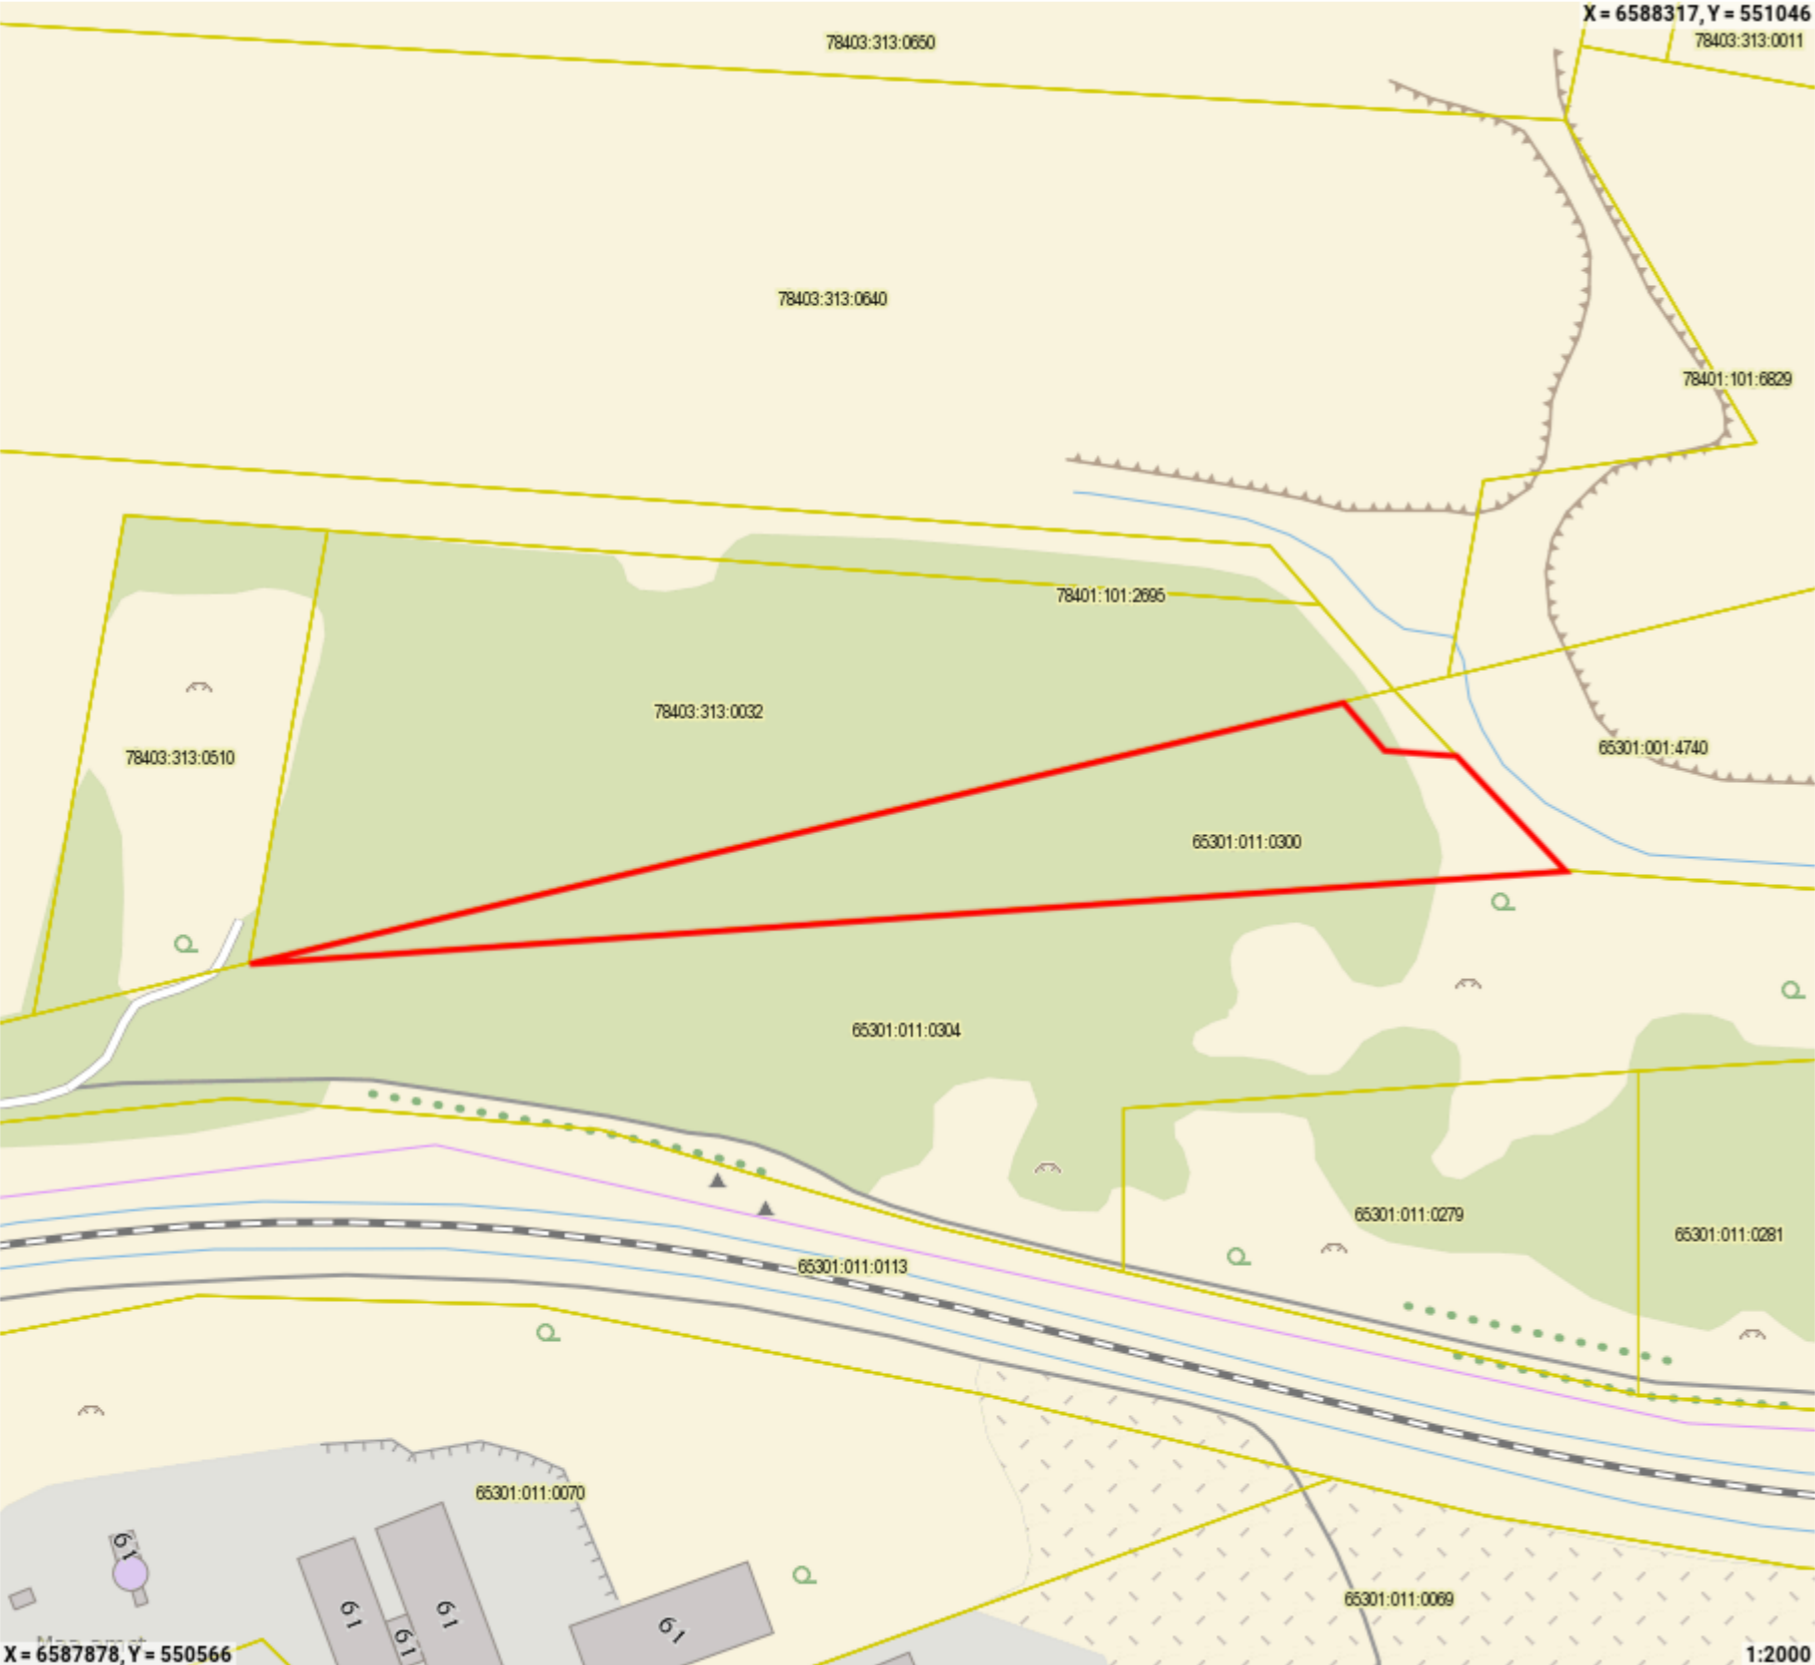

Väljavahi tee 1 katastriüksuse osa (0,86 ha) rendile andmise asendiplaan

Kasutusala	Vara kasutamiseks andmine, Rentimine kaevandamiseks
Kasutusala pindala	8600 m²
Katastritunnus	65301:011:0300
Aadress	Väljavahi tee 1, Soodevahe küla, Rae vald, Harju maakond,
Katastriüksuse pindala	8849 m²

registreeritud KÜ Kasutusala piir