


Asendiplaan

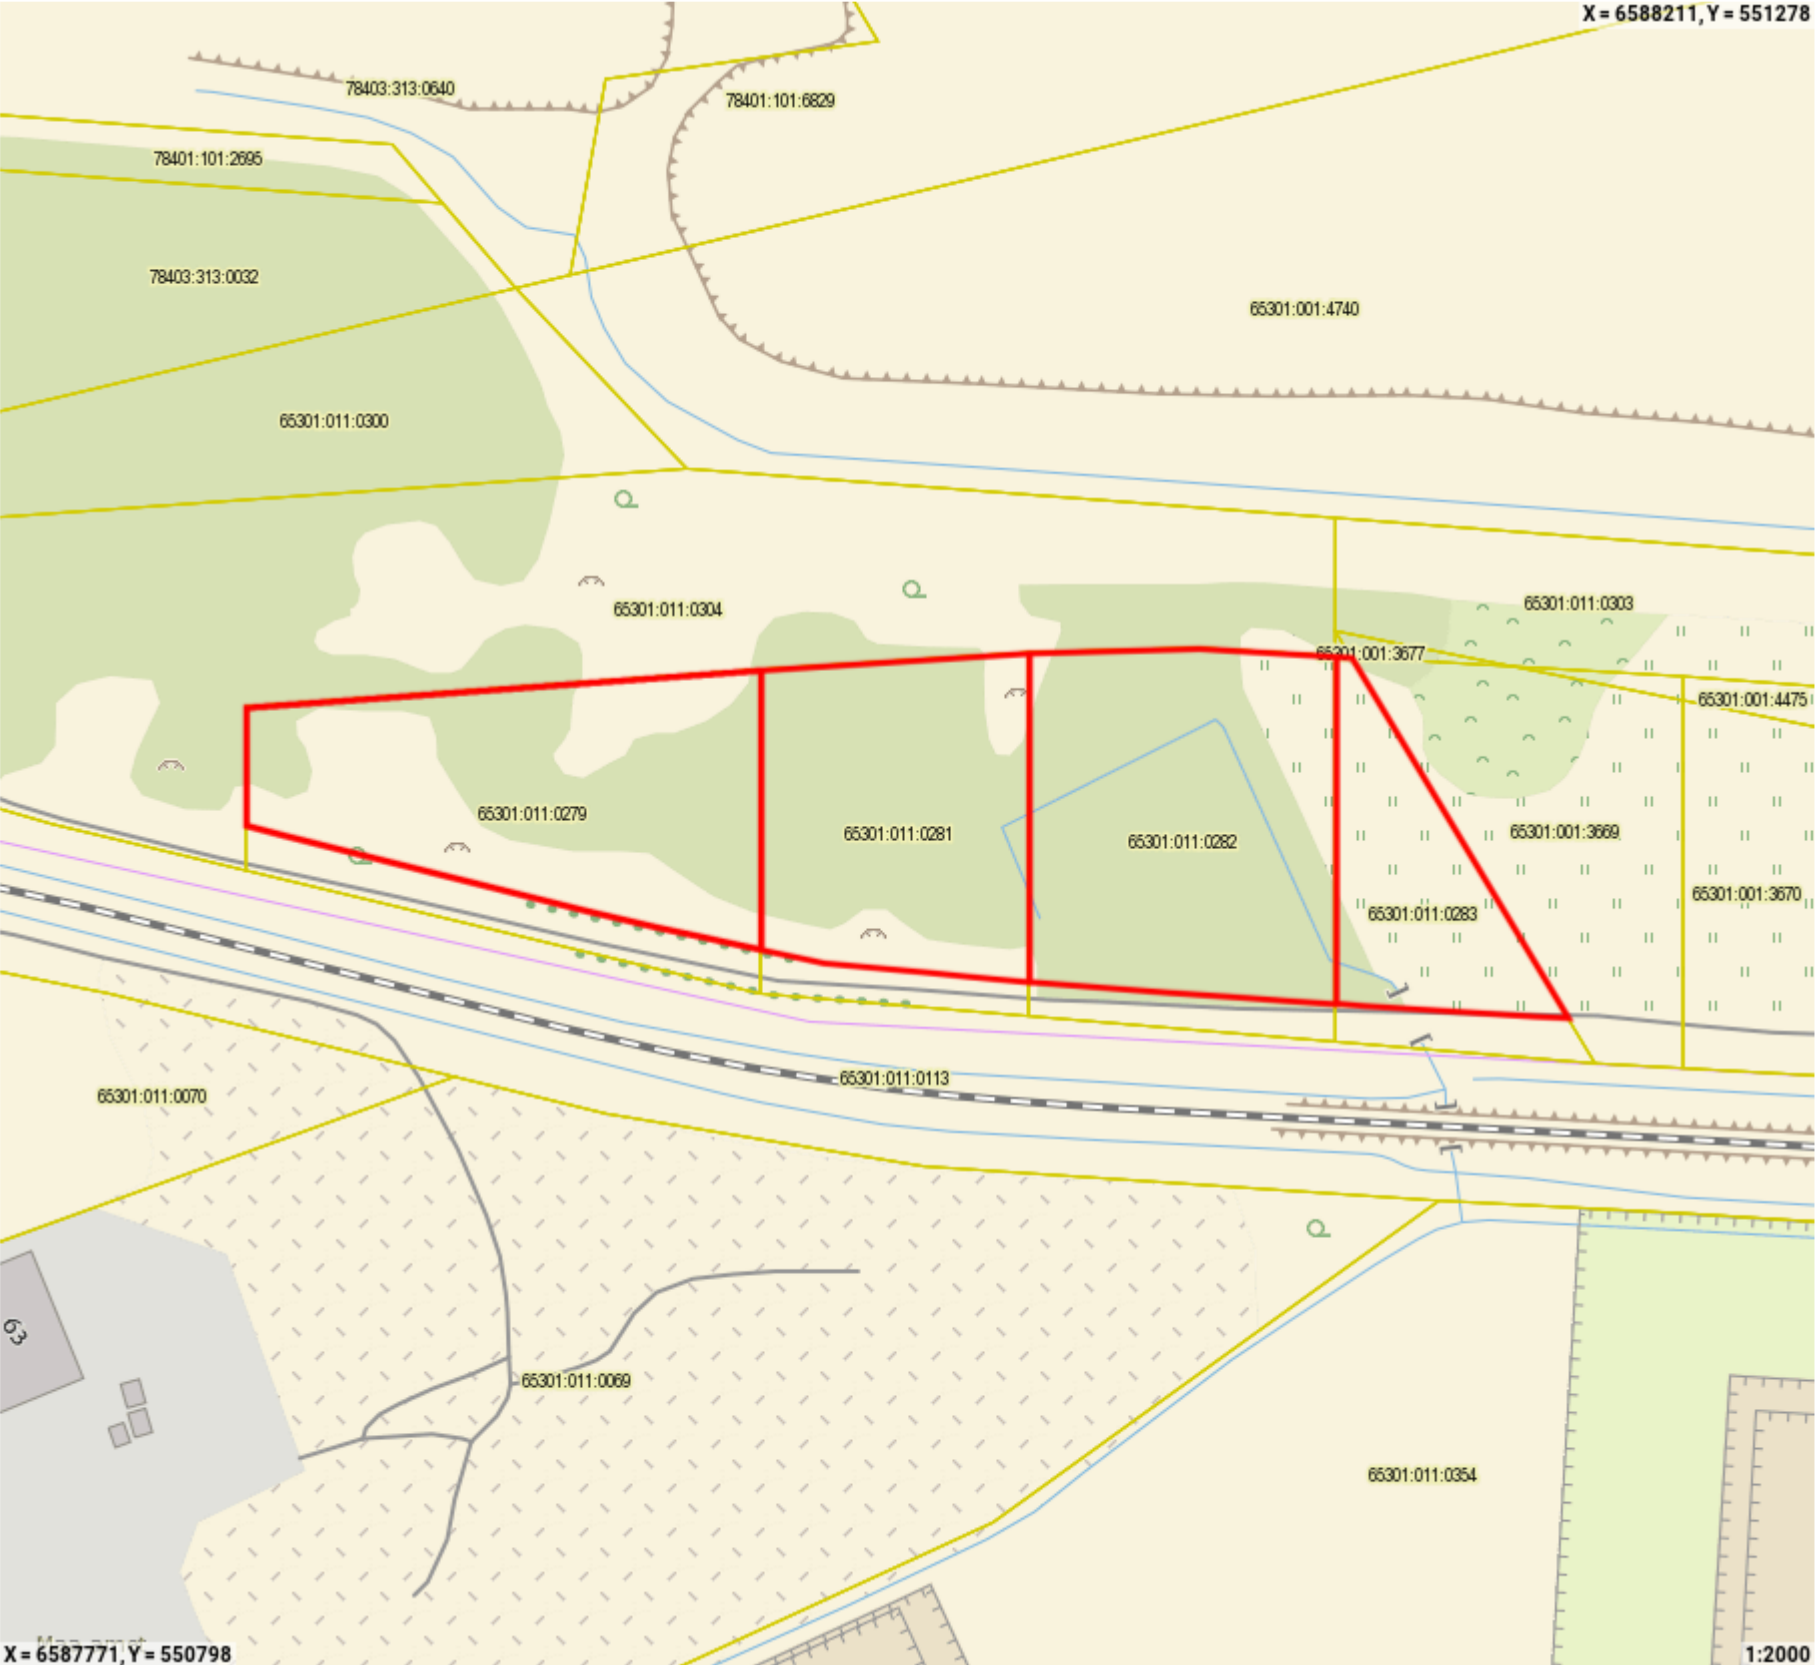

Väljavahi tee 2 katastriüksuse osa (0,72 ha), Väljavahi tee 4 katastriüksuse osa (0,58 ha), Väljavahi tee 6 katastriüksuse osa (0,73 ha) ja Väljavahi tee 8a katastriüksuse osa (0,30 ha) rendile andmise asendiplaan

Kasutusala	Vara kasutamiseks andmine, Rentimine kaevandamiseks
Kasutusala pindala	23300 m²
Katastritunnus	65301:011:0282
Aadress	Väljavahi tee 6, Soodevahe küla, Rae vald, Harju maakond,
Katastriüksuse pindala	8096 m²
Katastritunnus	65301:011:0283
Aadress	Väljavahi tee 8a, Soodevahe küla, Rae vald, Harju maakond,
Katastriüksuse pindala	3713 m²
Katastritunnus	65301:011:0281
Aadress	Väljavahi tee 4, Soodevahe küla, Rae vald, Harju maakond,
Katastriüksuse pindala	6437 m²
Katastritunnus	65301:011:0279
Aadress	Väljavahi tee 2, Soodevahe küla, Rae vald, Harju maakond,
Katastriüksuse pindala	8767 m²

registreeritud KÜ Kasutusala piir