


| IKÕ ala. Pos nr. | Kinnistu registriosa nr | Katastriüksuse tunnus, nimi                            | IKÕ ala pindala, m2 |
|------------------|-------------------------|--------------------------------------------------------|---------------------|
| Pos 1            | 9997050                 | 36802:001:3281,<br>12120<br>Ristivälja-Kolga-Käina tee | 32                  |

ISIKLIKU KASUTUSÕIGUSEGA KOORMATAVA ALA PLAAN  
12120 Ristivälja-Kolga-Käina tee, Käina alevik, Hiiumaa vald, Hiiumaa maakond  
TUNNUS: 36802:001:3281  
PLAAN 1:500

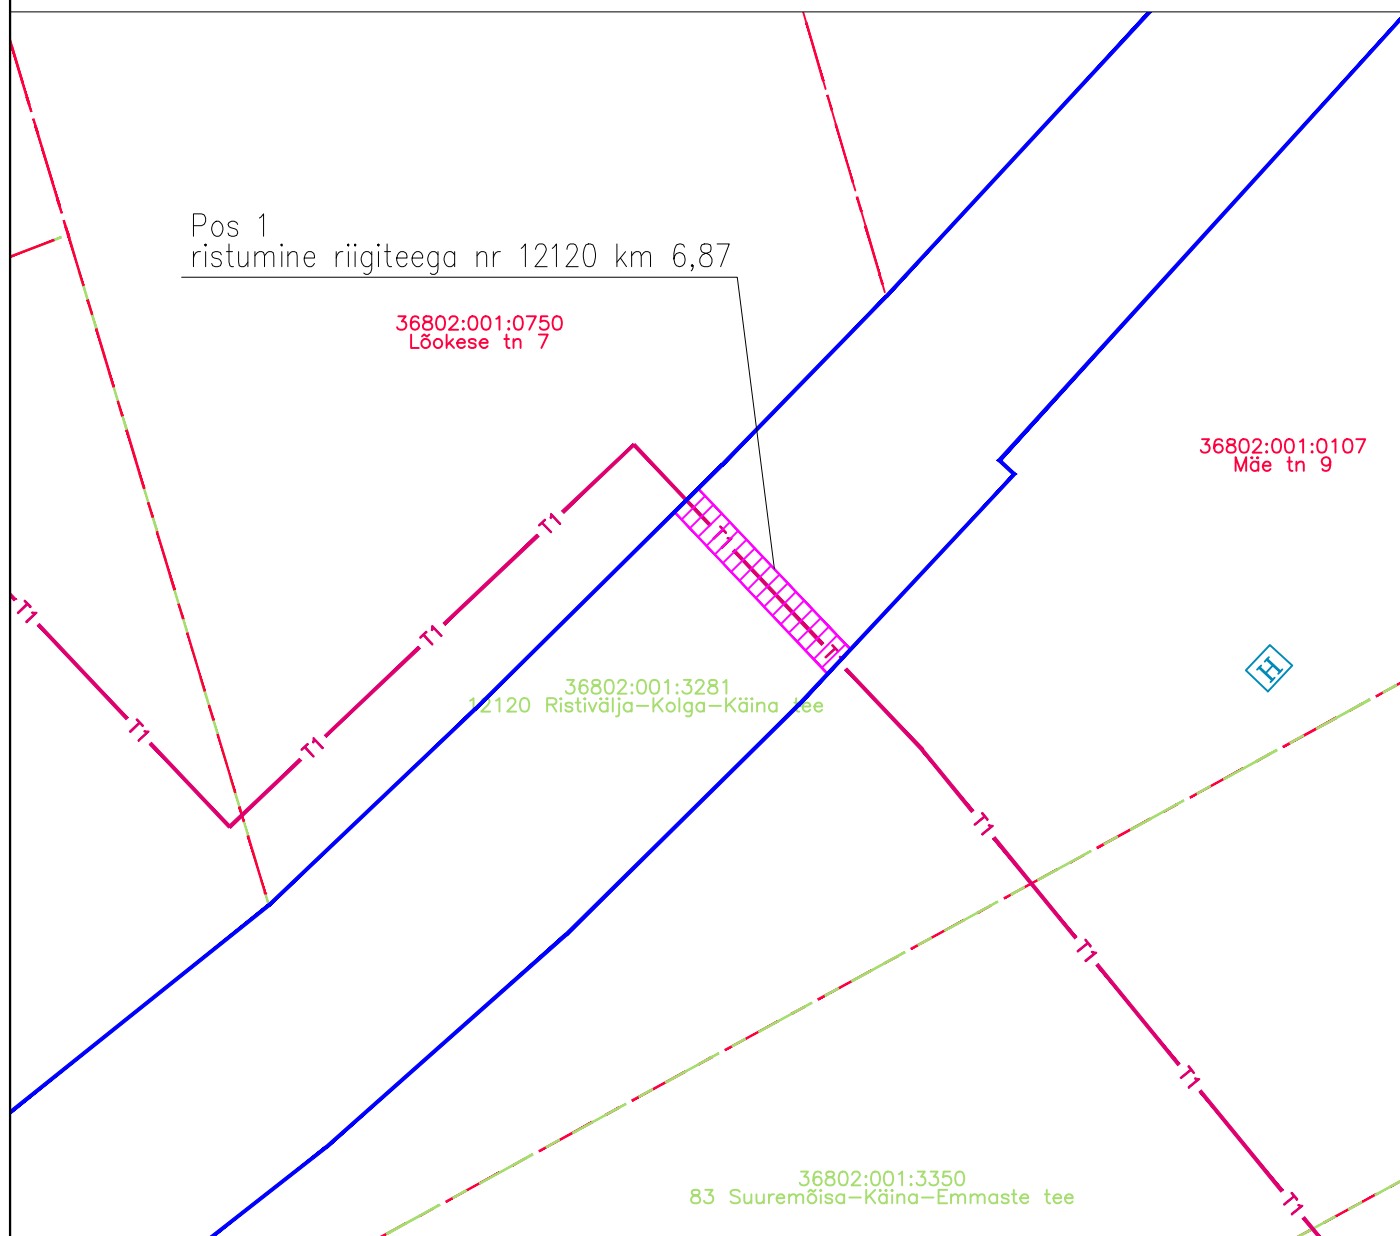

Koormatava kinnisasja piir  
Katastriüksuse piir  
Projekteeritav kaugküttetorustik  
Kasutusõiguse ala

Rajatise tehnilised andmed:  
Kasutusõiguse ala - 32 m<sup>2</sup>  
Kaitsevööndi ulatus torustiku välispinnast 1,0 m  
Torustiku pikkus kaitsevööndi ulatuses - 14,7 m

#### ISIKLIKU KASUTUSÕIGUSE SEADMISE PLAAN

|                                                                          |                   |                      |                       |
|--------------------------------------------------------------------------|-------------------|----------------------|-----------------------|
| Projekti nimetus/asukoht<br>KAUGKÜTTETORUSTIK KÄINA ALEVIKUS. III ETAPP. |                   |                      | Töö nr<br>636123      |
| Koostaja/projekteerija<br>OÜ DEM Projekt                                 | Mõõtkava<br>1:500 | Leht/formaat<br>1/A4 | Kuupäev<br>07.07.2026 |