


Isikliku kasutusõiguse seadmise plaan

IKÕ ala Pos nr (plaanil)	Kinnistu registriora nr	Katastriüksuse tunnus, nimi ja sihtotstarve	IKÕ ala pindala (m ²)
Pos 2	11232150	65301:003:0264 11112 Lagedi-Jüri tee	85

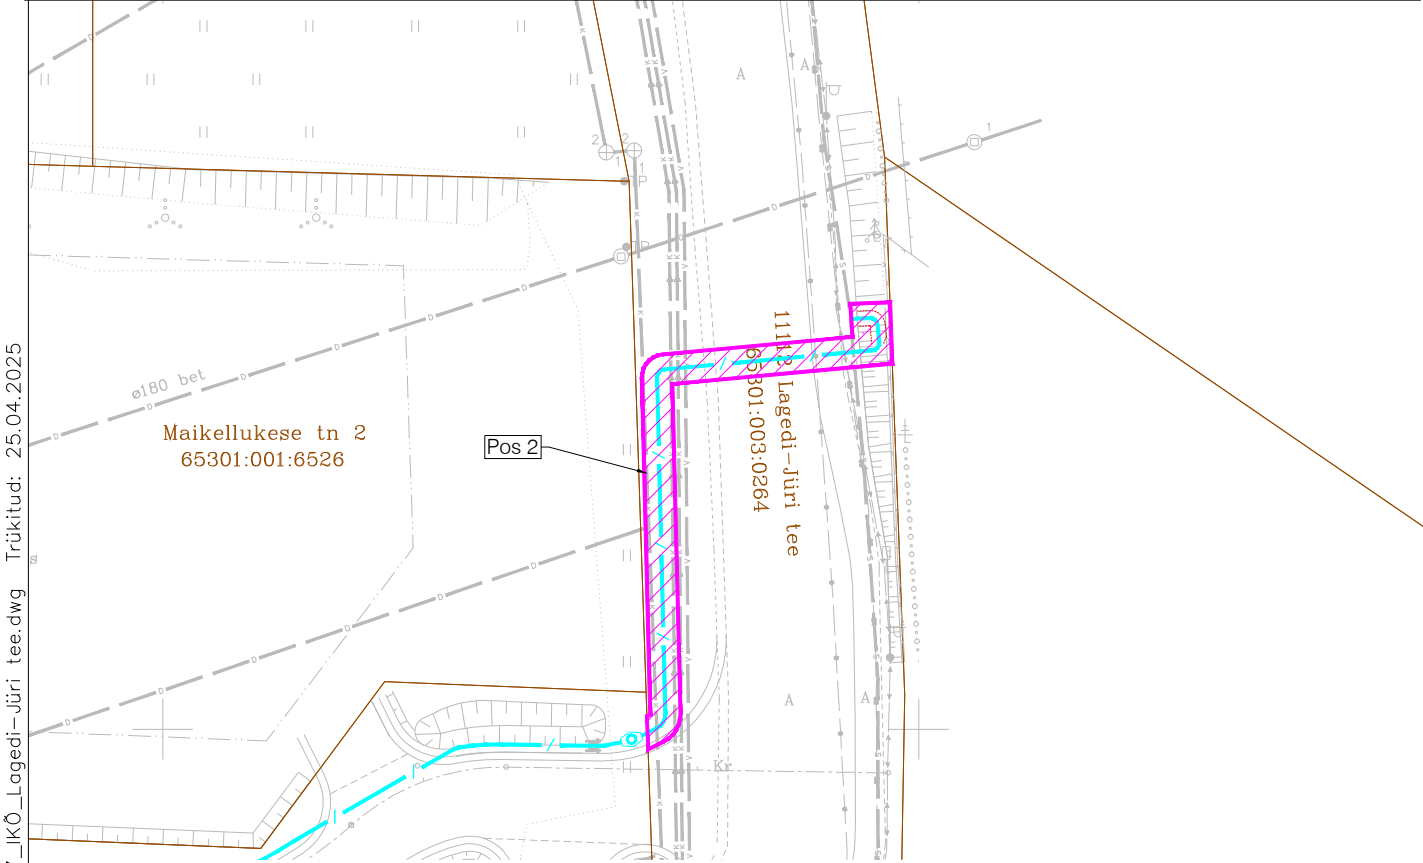

TINGMÄRGID

	Kinnistu piir
	Projekteeritud sidekanalisatsioon
	IKÕ seadmise ala riigitee alusele maaüksusele tehnovõrkude (side ja tänavavalgustus) rajamiseks

Projekteeritava sidekanalisatsiooni pikkus 43 m

Geoalus:	Koostaja: osaühing Survey	Töö nr: 2182	Möödistatud: 11.05.2023
	Kõrgussüsteem: EH2000	Koordinaatsüsteem: L-EST 97	

		K-Projekt Aktsiaselts Ahtri tn 6a, Tallinn, Eesti tel +372 626 4100 kprojekt@kprojekt.ee reg kood 12203754		Projekti nimi: Maikellukese tänava ja tehnovõrkude ehitusprojekt			
Projekti juht	K. Vergi			Objekti asukoht: Rae vald, Lagedi alevik, Maikellukese tn			
Projekteerija	I. Ivanova						
				Joonise nimi: Isikliku kasutusõiguse seadmise plaan			
Faili nimi:		Koostatud: 25.04.2025		Töö nr:	Stadium:	Dokumendi tähis:	Möötkava:
23077_IKÕ_Lagedi-Jüri tee.dwg				23077	Eelprojekt	IKÕ_Lagedi-Jüri_ENV	1:250

Trükkis: KPR-KRISTISA
Fail: C:\OD\K-PROJEKT AS\KP - 23077 Jüri tee 4b EP\Projektiosad töös\23077_IKÕ_Lagedi-Jüri tee.dwg Trükitud: 25.04.2025