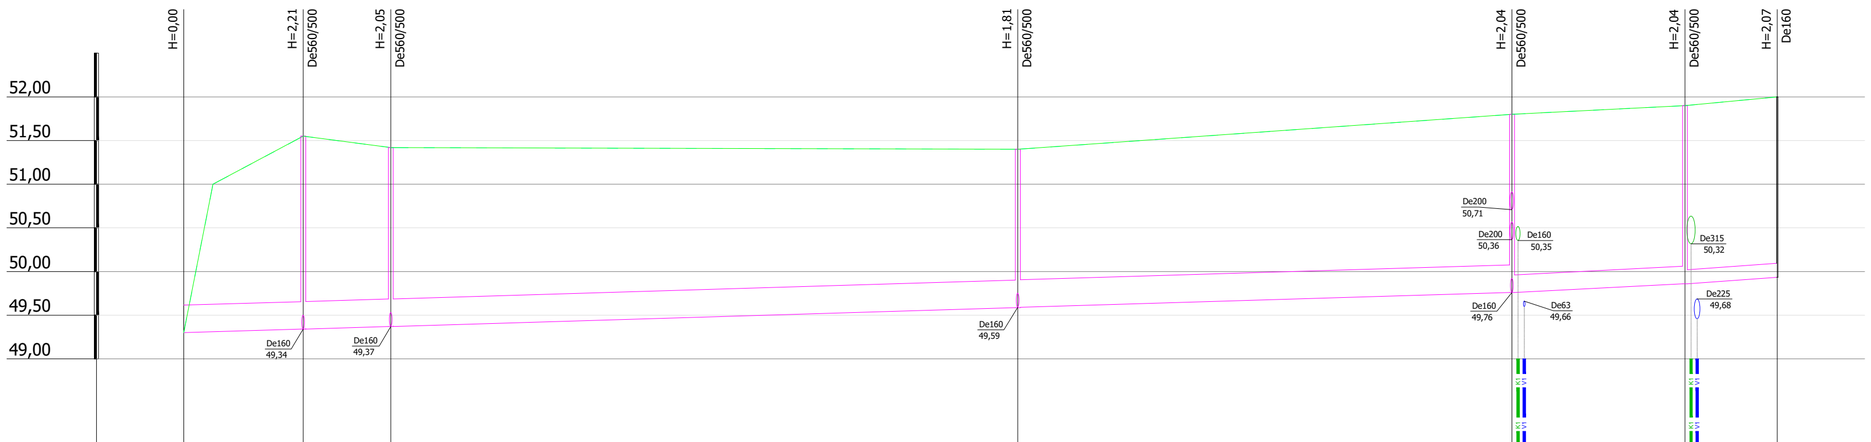

Mhor: 1:500
Mver: 1:50

KAEVU TÄHIS	1SK	SK-1	SK-2	SK-3	SK-4	SK-5	7SK
OLEMASOLEVA MAAPINNA KÕRGUS (m ABS)	49,30	51,55	51,42	51,40	51,80	51,90	52,00
PROJEKTEERITUD MAAPINNA KÕRGUS (m ABS)	49,30	51,55	51,42	51,40	51,80	51,90	52,00
TORU PÕHJA KÕRGUS (m ABS)	49,30	49,34 49,34	49,37 49,37	49,59 49,59	49,76	49,86	49,93
TORU RAJAMISSÜGAVUS	0,00	2,21 2,21	2,05 2,05	1,81 1,81	2,04	2,04	2,07
LANG	0,003				0,005 152,1m	0,007 19,8m	10,6m
TORU MATERJAL	PE/PP SN8 De315 - 152,1m				PE/PP SN8 De200 - 19,8m	PE/PP SN8 De160 - 10,6m	
VAHEKAUGUSED (m)	13,7	10,0	71,8	56,6	19,8	10,6	
SIRGESTATUD TRASSI PLAAN		256°	180°	254°	271°	270°	

Märkused

1. Torustike asukoht vt joonis VKV-4-02
2. Tingmärgid vt joonis VKV-4-01
3. Ehituskaeviku tüüpristlõiked vt joonis VKV-6-01

Muudatuse nr: | Kuupäev: | Projekteeris: | Selgitus:

Altren Projekt OÜ
MTR nr EEP002873 reg. 21.02.2014
Vana-Hansu, Suure-Rakke küla Elva vald
Tartumaa 61113
Tel: +372 53402723

Objekti aadress või aadressid:
Tartu vald, Kõrveküla, Sopaku

Vastutav isik: Vahur Laas
Allkiri: /allkirjastatud digitaalselt/

Projekteerija: Sven Zujev
Allkiri: /allkirjastatud digitaalselt/

Töö nimetus:
Tartu vald, Kõrveküla, Sopaku maaüksuse ja lähiala detailplaneeringu teede- ning tehnovõrkude projekt. Kõide 2. Väliskanalisatsioonivõrk

Joonise nimetus:
Sademeveekanalisatsioonitorustiku pikiprofiil 1SK kuni 7SK

Kuupäev/versiooni nr: 02.02.2024/v01
Projekti tunnus: 24007
Projekti staadium: TP

Tellija: BHG Kinnisvara OÜ
Ehitusprojekti koostaja: Altren Projekt OÜ
Mõõtkava:
Töö nr: 24007
Joonise digiaadress: 24007_TP_VKV-4-6-7-9_v01.dwg
Joonise nr: VKV-6-04