

Valgustuse tingmärgid:

- W1.1 Projekteeritud valgustuse toitekaabel kaablikaitsetorus d75mm 750N
- W1.2 Projekteeritud valgustuse toitekaabel kaablikaitsetorus d75mm 1250N, paigaldus teostada kinnisel meetodil.
- Projekteeritud sõidutee valgusti ja kuumtsingitud metallmast 8m
- Projekteeritud jalgte valgusti ja kuumtsingitud metallmast 6m
- Projekteeritud maanduspaigaldis
- Projekteeritud jätkumuhv
- Demontaaž
- Olemasoleva valgusti masti uus asukoht

Lehtede jaotus


E102

E101

Valgusti nr seletus

Masti nr.	1.1 3.L3	Faas
Võimsus	35W. 4587lm	Valgusvoog
Optika nr	L01. 3000K	Värvustemp.
Valgusallika/masti kõrgus maapinnast	8m.1m	Konsooli pikkus

GEOALUS		Metricus OÜ		Töö nr: 22G9106		Mõõdist: 11.2022		Koordinaadid: L-EST 97 SÜSTEEMIS	
								Kõrgused: EH2000 SÜSTEEMIS	
Projekteerija <i>Line Engineering OÜ</i> Raadiraja 22 –14 Raadi alev 60532 Tartu vald Tartumaa Registrikood 10945245 ennkippasto@gmail.com +372 522 4137				Tellija BHG Kinnisvara OÜ				Töö nr EL2428	
				Töö nimetus Tartu vald, Kõrveküla, Sopaku maatiksuse ja lähiala detailplaneeringu teede- ning tehnovõrkude projekt. Kõide 3. Välisvalgustus.				Objekti aadress Kõrveküla, Tartu vald, Tartu maakond	
Kontrollis Enn Kippasto				Joonis Välisvalgustuse asendiplaan, tingmärgid				Projekti staadium Põhiprojekt	
Projekteerija Enn Kippasto				Fail EL2428_PP_EL-4-		Kuupäev 03.05.2024		Mõõt 1:500	
								Joonis E101	

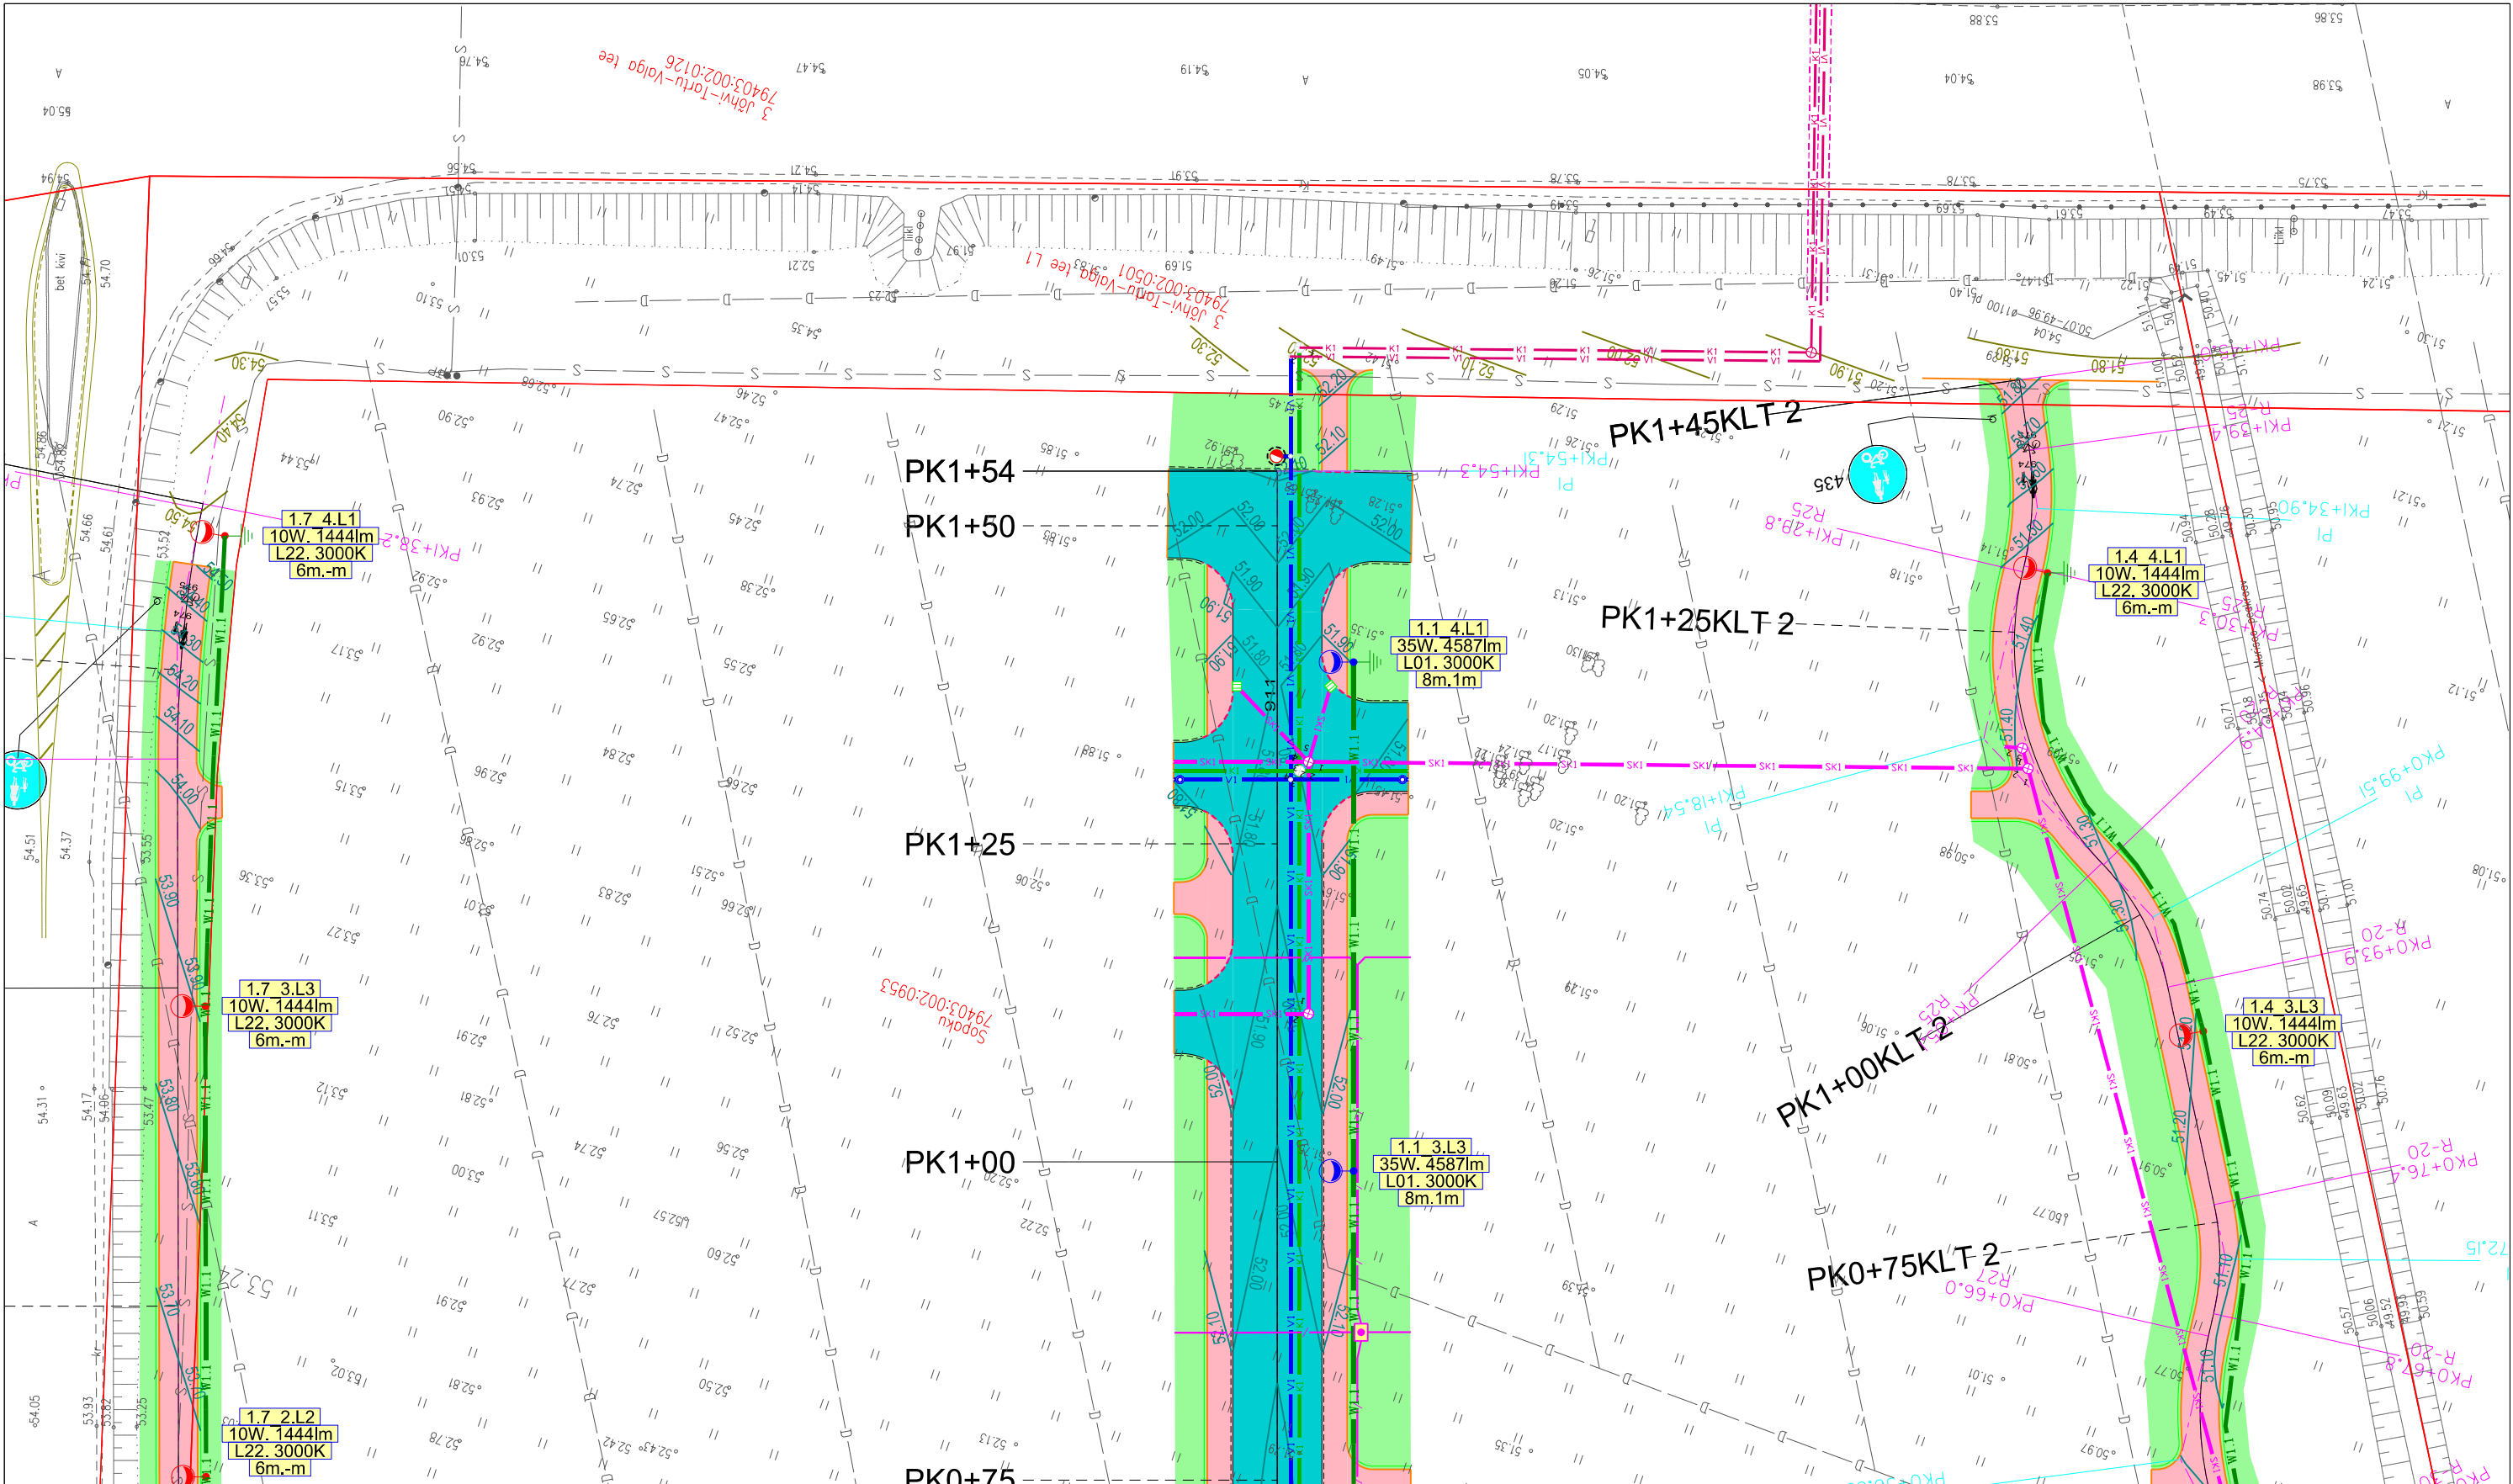

Valgustuse tingmärgid:

- Projekteeritud valgustuse toitekaabel kaablikaitsetorus d75mm 750N
- Projekteeritud sõidutee valgusti ja kuumtsingitud metallmast 8m
- Projekteeritud jalgte valgusti ja kuumtsingitud metallmast 6m
- Projekteeritud maanduspaigaldis
- Projekteeritud jätkumuhv
- Demontaaž
- Olemasoleva valgusti masti uus asukoht

Valgusti nr seletus

Masti nr	1.1 3.L3	Faas
Võimsus	35W. 4587lm	Valgusvoog
Optika nr	L01. 3000K	Värvustemp.
Valgusallika/masti kõrgus maapinnast	8m.1m	Konsooli pikkus

Lehtede jaotus

E102
E101

GEOALUS

Metricus OÜ

Töö nr: 22G9106

Möödist: 11.2022

Koordinaadid: L-EST 97 SÜSTEEMIS

Kõrgused: EH2000 SÜSTEEMIS

Projekteerija
Line Engineering OÜ

Raadiraja 22 –14 Raadi alev
60532 Tartu vald Tartumaa
Registrikood 10945245
ennkippasto@gmail.com
+372 522 4137

Kontrollis
Enn Kippasto

Projekteerija
Enn Kippasto

Tellija

BHG Kinnisvara OÜ

Töö nimetus

Tartu vald, Kõrvküla, Sopaku maaüksuse ja lähiala detailplaneeringu teede- ning tehnovõrkude projekt.
Kõide 3. Välisvalgustus.

Joonis

Välisvalgustuse asendiplaan, tingmärgid

Fail

EL2428_PP_EL-4-

Kuupäev

03.05.2024

Möödt

1:500

Töö nr

EL2428

Objekti aadress

Kõrvküla, Tartu vald,
Tartu maakond

Projekti staadium

Põhiprojekt

Joonis

E102