


Isikliku kasutusõiguse seadmise plaan

IKÕ ala Pos. nr. (plaanil)	Kinnistu registriosa nr.	Katastriüksuse tunnus nimi ja sihtotstarve	IKÕ ala pind m2
Pos. 7	3527650	81001:001:0392; 14121 Kantküla–Sadala tee Transpordimaa	21m2

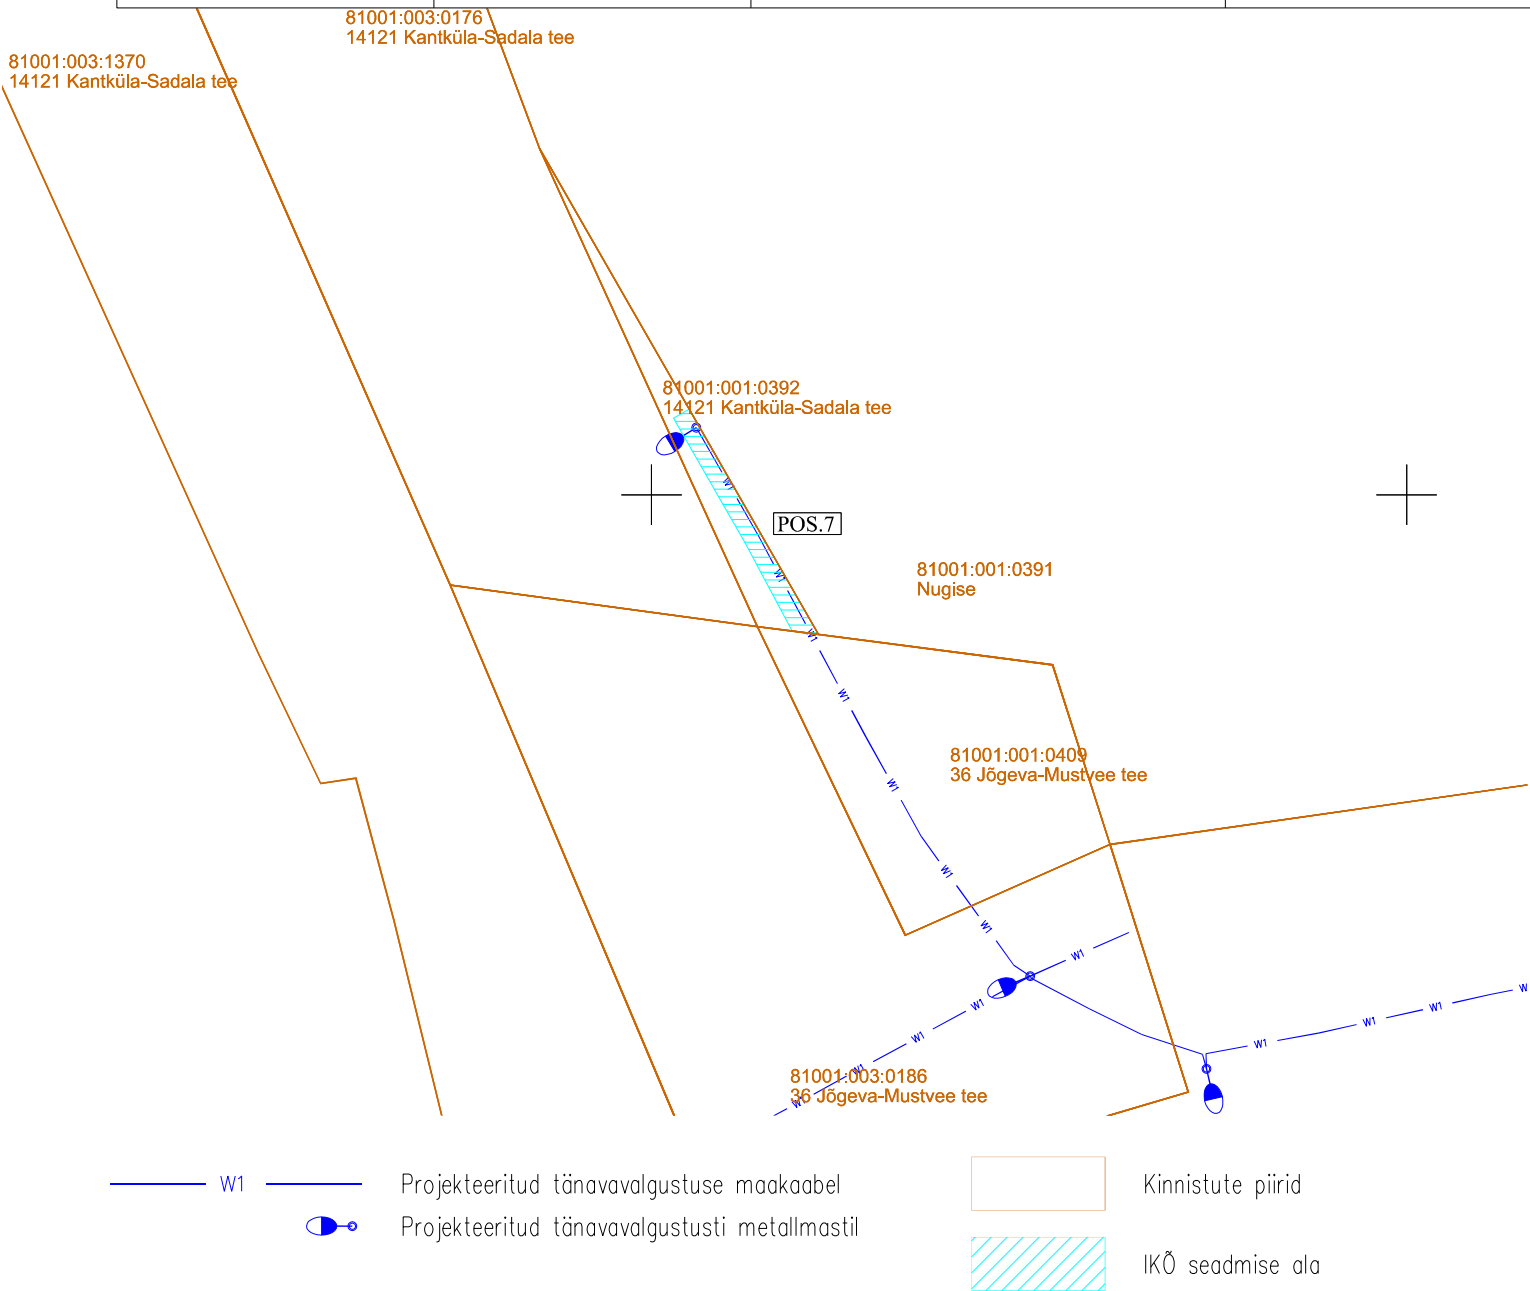

		OBJEKT Kantküla kergliiklustee valgustus Kantküla, Jõgeva vald, Jõgeva maakond	
Elsaro OÜ Lepa 3, Võru 65610 Tel. 51 34 150 oras.ott@gmail.com Reg. kood: 12481772 MTR: TEL 002144		JÕONISE NIMI Isikliku kasutusõiguse seadmeise plaan 14121 Kantküla–Sadala tee (81001:001:0392)	MASTAAP 1: 500
TELLUA Jõgev Vallavalitsus		VALD-KOND Tänavavalgustus	
PROJ. Ott Oras	ALLKIRI 	EHITUS-JÄRK Tänavavalgustus	PROJEKT. STADIUM PP
KONTR. Ott Oras	ALLKIRI 	TÖÖ NR 2539708	JÕONISE NR EL-9-09
FAIL 2539708_PP_EL-9-09_IK0-Pos7		KUUPÄEV 15.04.2026	MUUDATUS 00