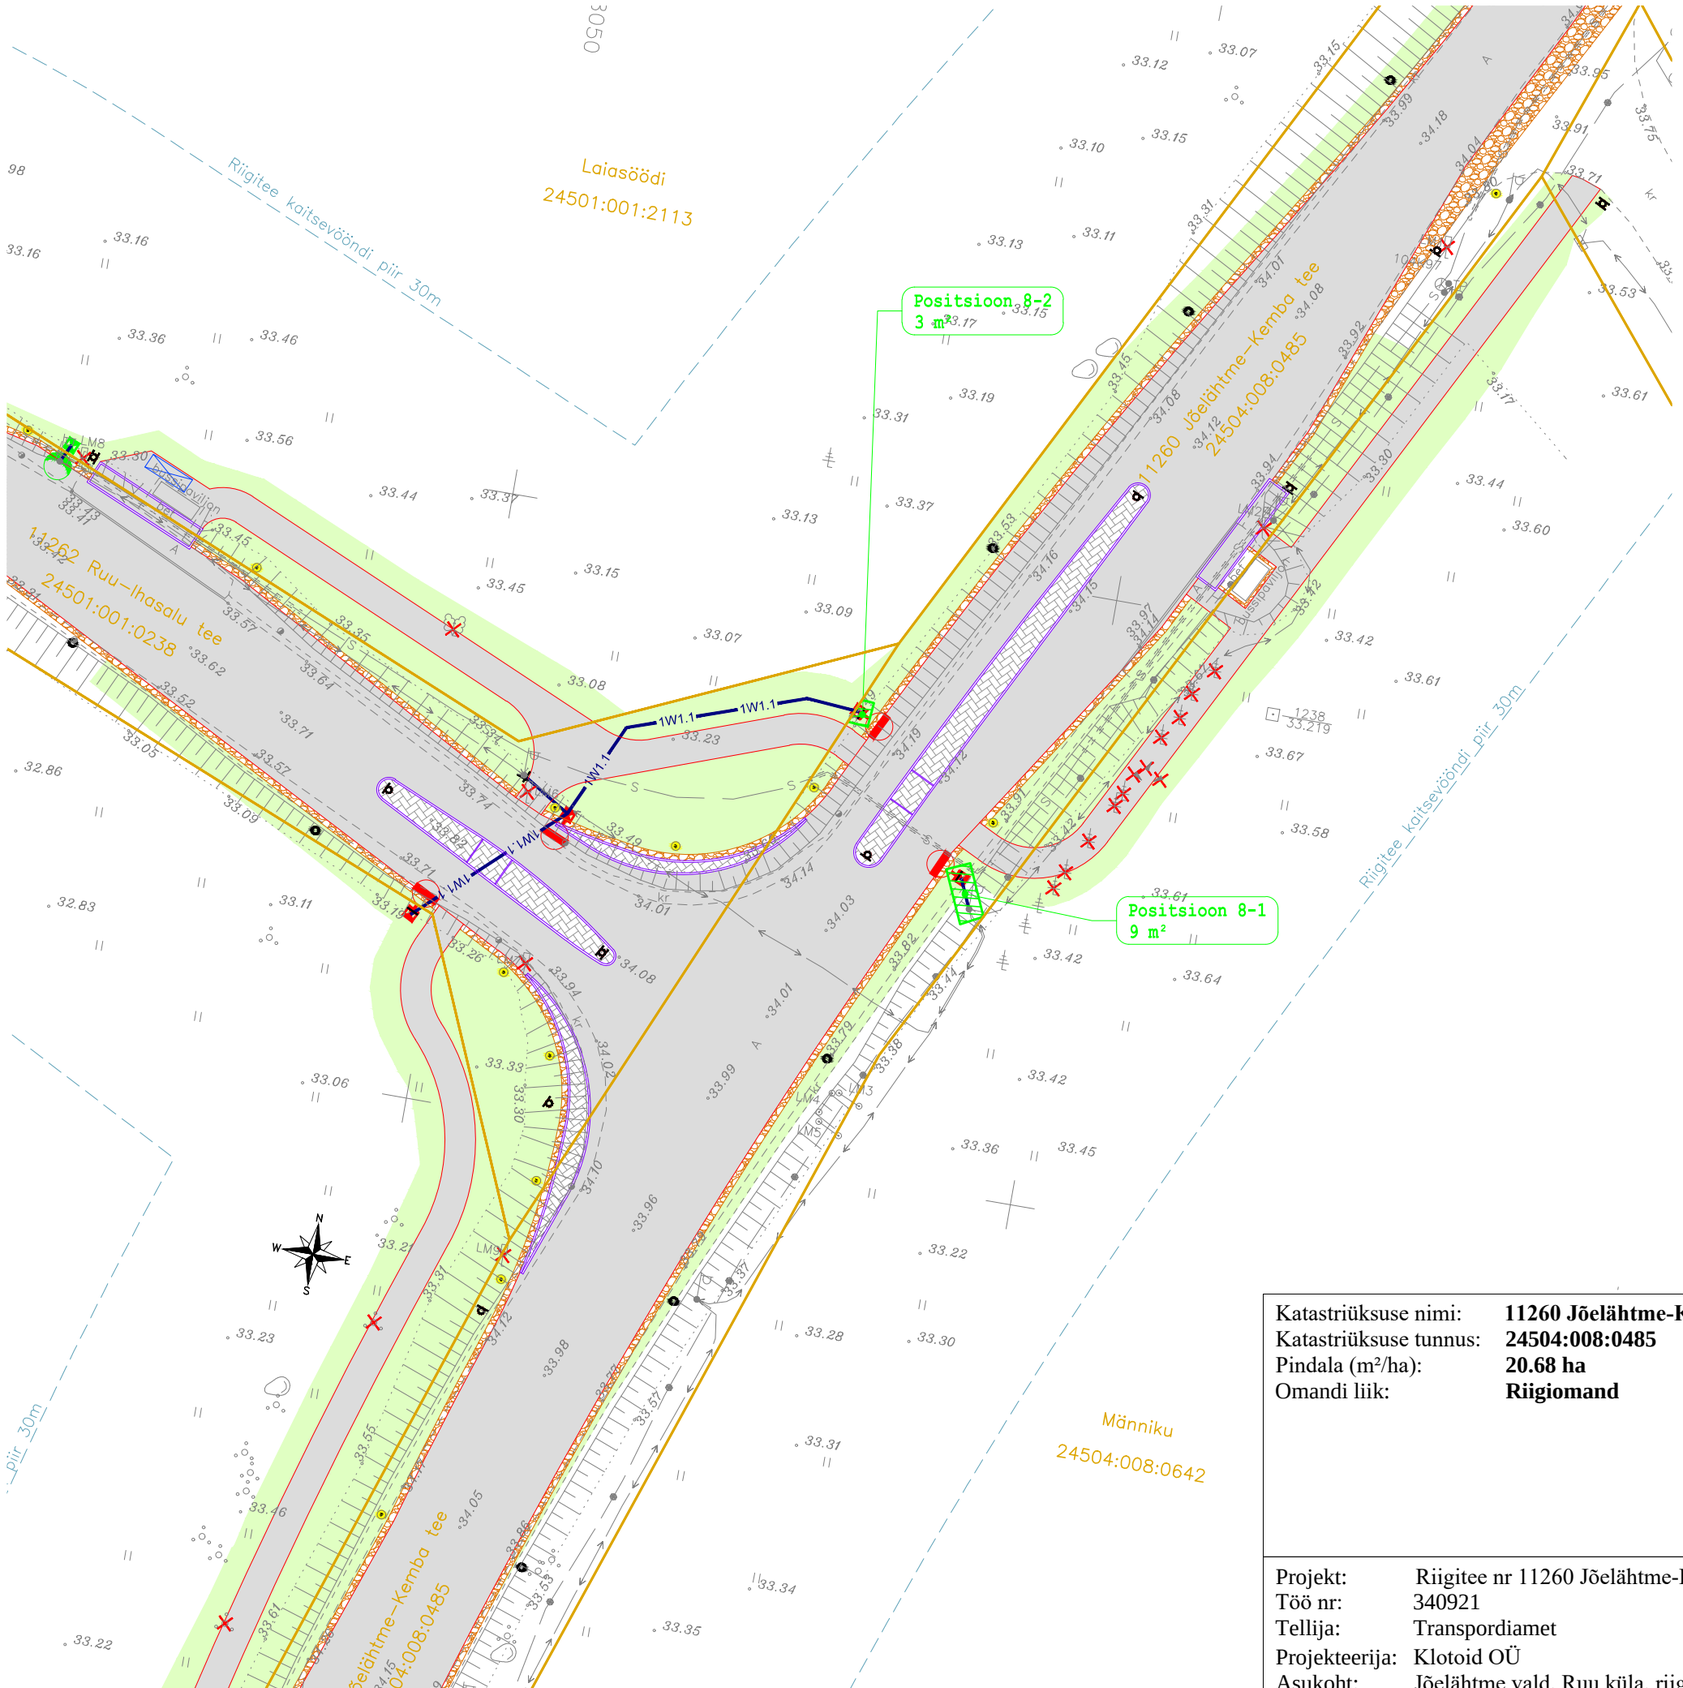

LEPPEMÄRGID:

- PROJEKTEERITUD ASFALTBETOONKATE
- PROJEKTEERITUD KASVUPINNAS JA MURUKÜLV
- PROJEKTEERITUD ÄÄREKIVI
- PROJEKTEERITUD KIVISILLUTIS
- PROJEKTEERITUD TUGIPEENAR
- TEE KAITSEVÖÖNDI PIIR
- PROJEKTEERITUD TÄHISPOST
- PROJEKTEERITUD LIIKLUSMÄRGI POST
- LIKVIDEERITAV OBJEKT
- PROJEKTEERITUD ÜLEKÄIGUKOHA VALGUSTI 6 MEETRISEL MASTIL
- ÜMBERTÕSTETAV SÕIDUTEE VALGUSTI
- 1W1.1 PROJEKTEERITUD VÄLISVALGUSTUSE TOITEKAABEL
- Olemasolevad katastriüksuse piirid
- IKÕ seadmise ala valgustuse rajamiseks

Märkus: Aerofotogeodeetilisel meetodil ning kaardi- ja plaanimaterjali alusel moodustatud katastriüksuste maaeralduste pindalad täpsustatakse ümbermõõdistamise käigus.

Katastriüksuse nimi: **11260 Jõelähtme-Kemba tee**
Katastriüksuse tunnus: **24504:008:0485**
Pindala (m²/ha): **20.68 ha**
Omandi liik: **Riigiomand**

Maakasutusala		
Pos.nr	Pindala m2	Asukoht riigitee suhtes
Positsioon 8-1	9	Riigitee 11260 km 8,70
Positsioon 8-2	3	Riigitee 11260 km 8,70

Projekt: Riigitee nr 11260 Jõelähtme-Kemba km 8,682 Ruu ristmiku ümberehituse ehitusprojekt
Töö nr: 340921
Tellija: Transpordiamet
Projekteerija: Klotoid OÜ
Asukoht: Jõelähtme vald, Ruu küla, riigitee nr 11260 km 8,5-8,8
Joonis nr: 2-08 (M 1:500) ISIKLIKU KASUTUSÕIGUSE SEADMISE PLAAN