

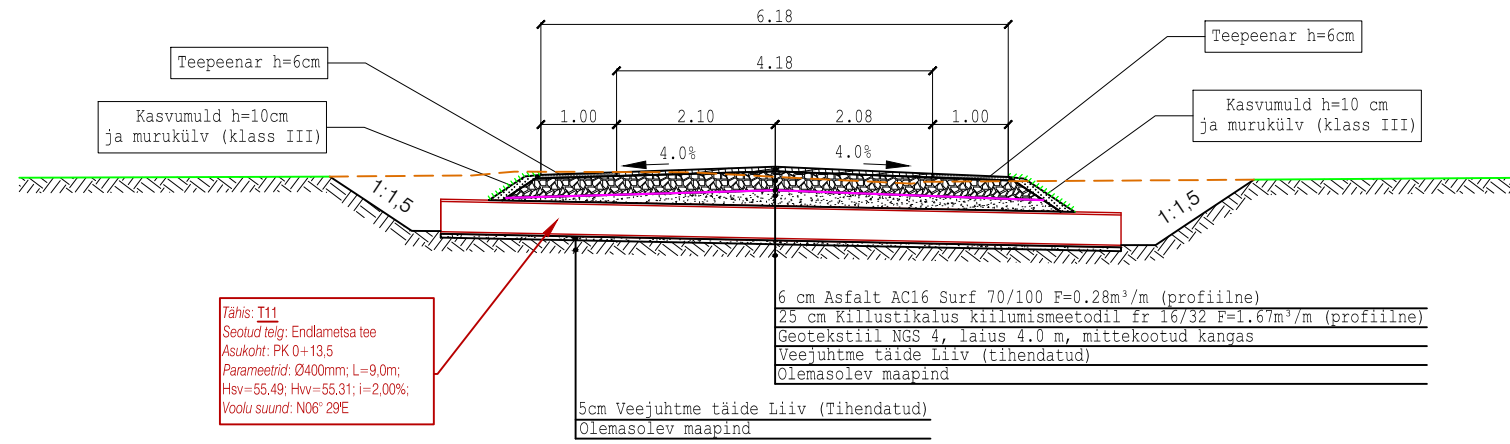


Endlametsa tee ristumiskoha Ristprofiil M1:100
LÕIGE A-A

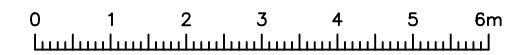

Endlametsa tee ristumiskoha Ristprofiil M1:100
LÕIGE B-B

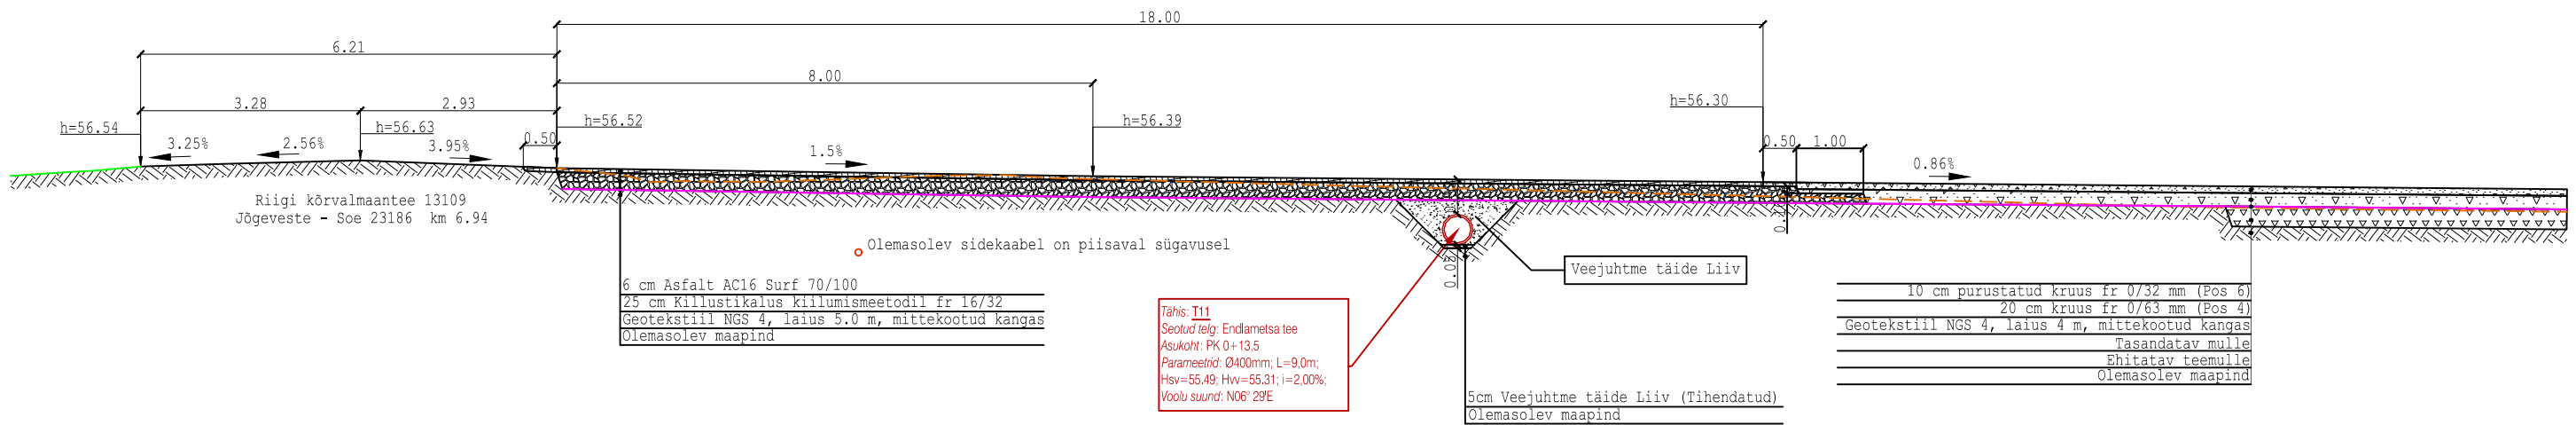

M 1:100

- - - - - Väljakaeve joon
- Olemasolev maapind

<p>Reaalprojekt OU Vabaduse pst 174b 10917 Tallinn tel +372 608 11 00 www.reaalprojekt.ee reaalprojekt@reaalprojekt.ee</p>		Töö nimetus	
		Hummuli teed	
Tellija		Asukoht	
RMK Valgamaa metskond Kagu regioon Kagu Valga piirkond		Ransi ja Kulli küla, Tõrva vald, Valga maakond	
Insener:	Maksim Solodin	Joonise nimetus	Möötkava
Vastutav insener:	Jaan Luhaorg	Endlametsa tee tee (Jõgeveste - Soe 23186 kõrvalmaantee km 6.94 mahasõit) (Lõige A-A; Lõige B-B)	
Insener:	...	Töö nr	M 1:100
Projekti juht:	Reio Vesiallik	Stadium	Joonise nr
Fail / Kuupäev:	P23045_PP_TL_4-03_lõiked.dwg / 10.11.2023	P23045	4-03-01
		PP	TL