



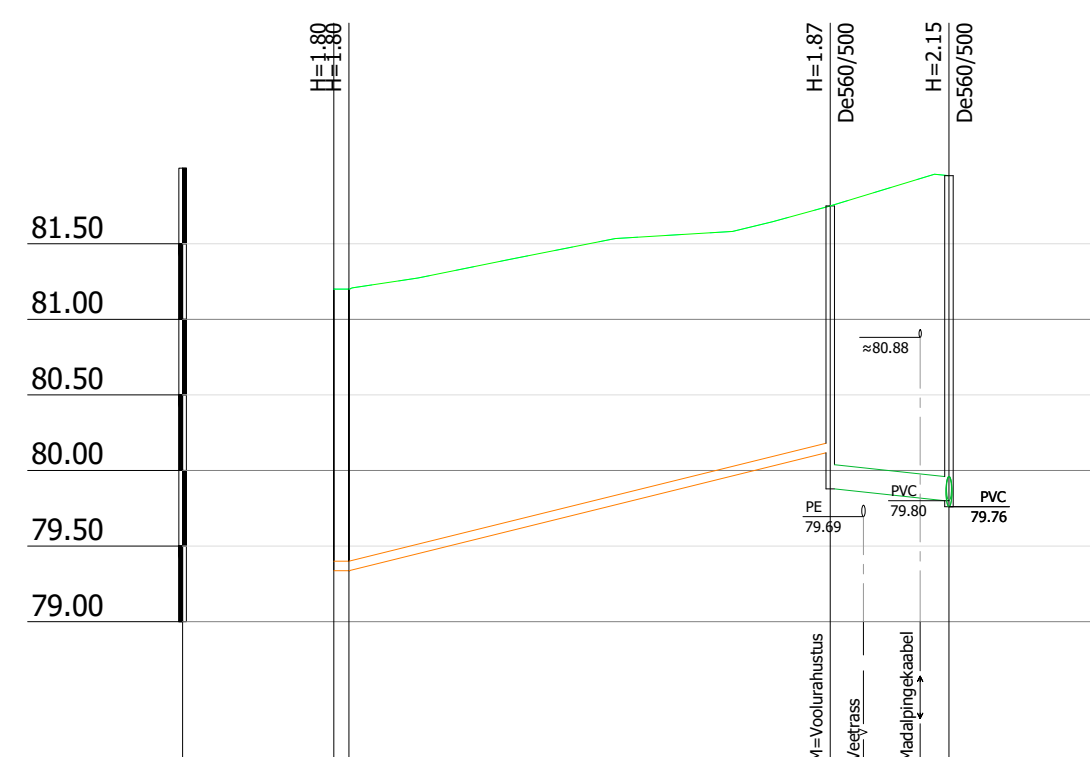
Mõisa tee 5 - Raba tee

Järve tee 2

Mõisa tee 3 kanalisatsioon




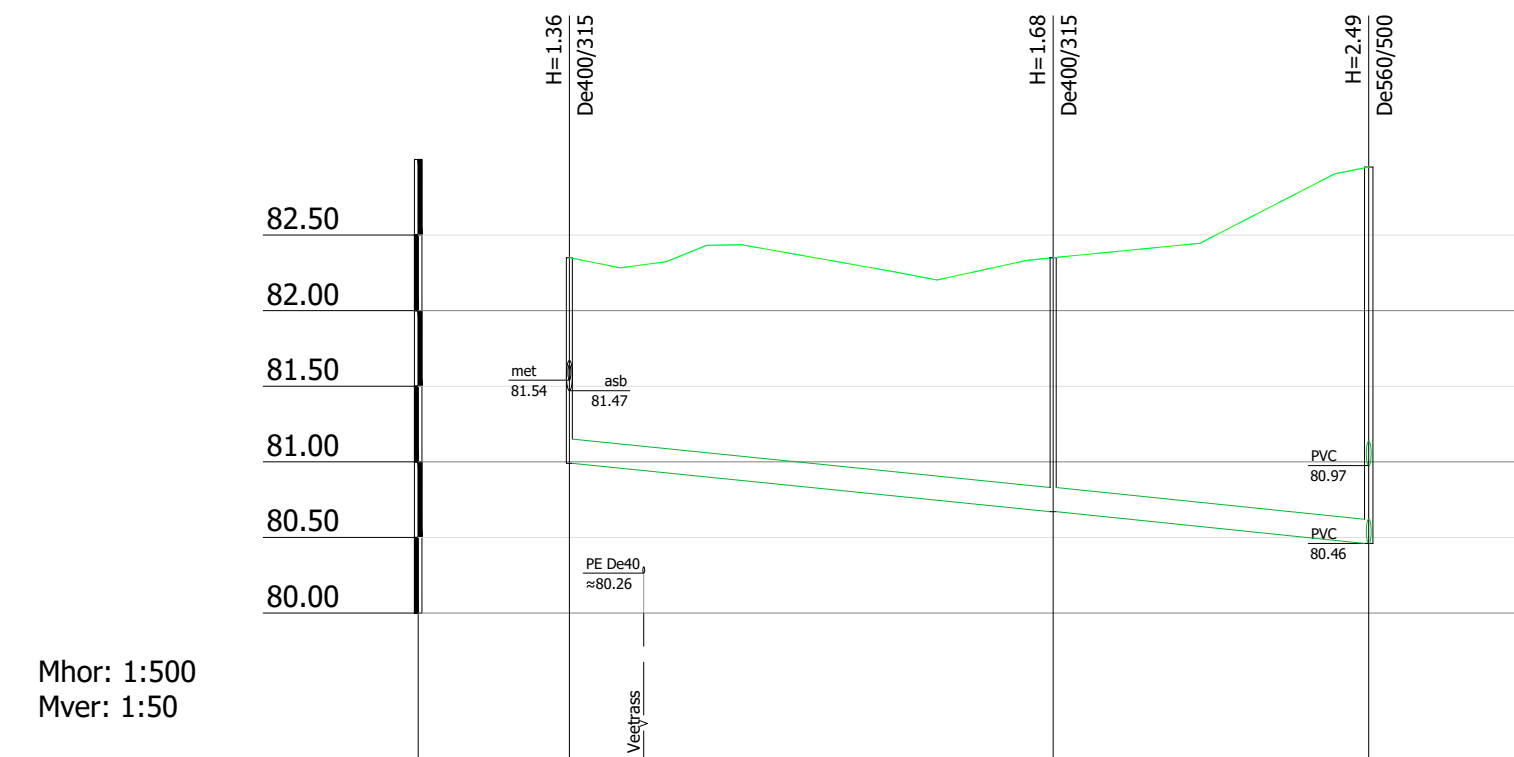

KAEVU TÄHIS	KVK-79	KVK-100	KVK-90
OLEMASOLEVA MAAPINNA KÖRGUS (m ABS)	82.35	82.35	82.35
PROJEKTEERITUD MAAPINNA KÖRGUS (m ABS)	82.35	82.35	82.35
TORU PÕHJA KÖRGUS (m ABS)	80.69	80.67	80.46
TORU RAJAMISSÜGAVUS	1.36	1.68	2.09
LANG	32.0m	10.0 20.9m	10.1
TORU MATERJAL	PVC De160 - 52.9m		
VAHEKAUGUSED (m)	32.0	20.9	
SIRGESTATUD TRASSI PLAAN			




KAEVU TÄHIS	KK-5	MS-5	KVK-96	KVK-26
OLEMASOLEVA MAAPINNA KÕRGUS (m ABS)	296.288	296.288	81.75	81.95
PROJEKTEERITUD MAAPINNA KÕRGUS (m ABS)	296.288	296.288	81.75	81.95
TORU KÕRGUS PEALT (m ABS)	296.288	296.288	80.18	79.96
TORU RAJAMISSÜGAVUS	0.0	24.5	1.57	1.99
LANG	1.0m	0.0	31.8m	10.0
TORU MATERJAL		PE De63 - 32.8m	PVC De160 - 7.9m	
VAHEKAUGUSED (m)	1.0	31.8	7.9	
SIRGESTATUD TRASSI PLAAK				

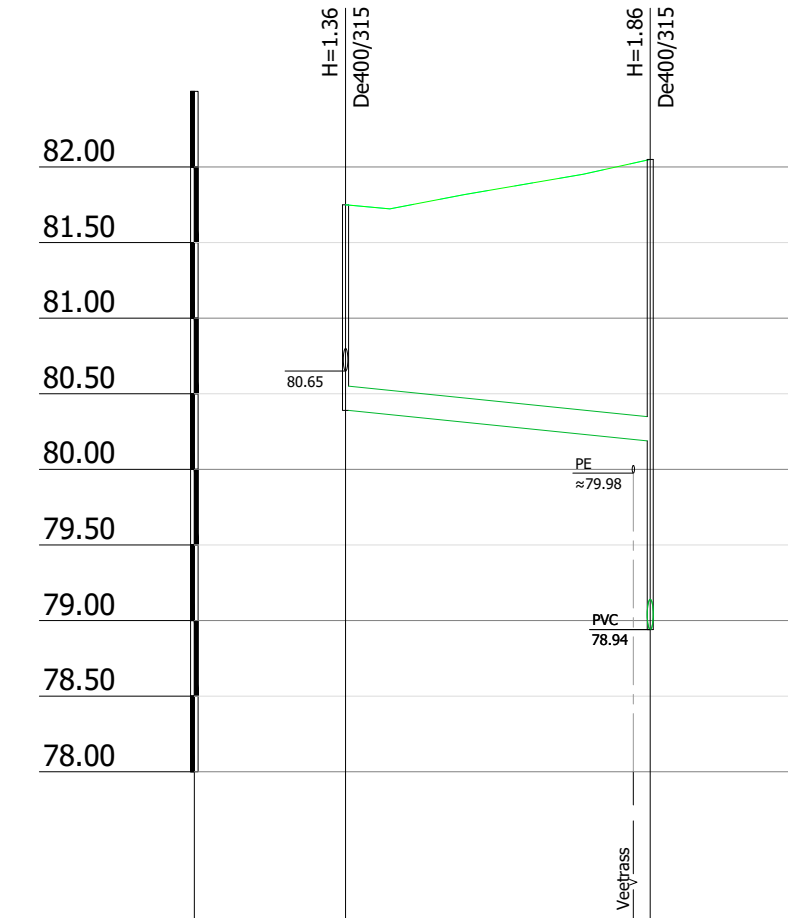
Pihla 1




KAEVU TÄHIS	KVK-95	KVK-10
OLEMASOLEVA MAAPINNA KÖRGUS (m ABS)	81.75	82.05
PROJEKTEERITUD MAAPINNA KÖRGUS (m ABS)	81.75	82.05
TORU PÕHJA KÖRGUS (m ABS)	80.39	80.19
TORU RAJAMISSÜGAVUS	1.36	1.86
LANG		
TORU MATERJAL	PVC De160 - 20.2m	
VAHEKAUGUSED (m)	20.2	
SIRGESTATUD TRASSI PLAAN		

Mõisa tee 1 ühendus

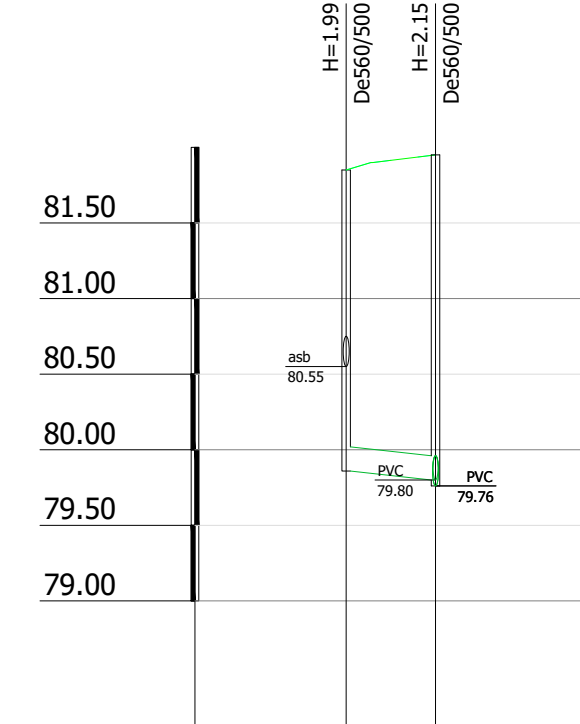

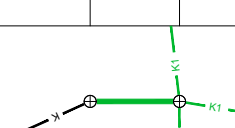KAEVU TÄHIS	KVK-31	KVK-26
OLEMASOLEVA MAAPINNA KÖRGUS (m ABS)	81.85	81.35
PROJEKTEERITUD MAAPINNA KÖRGUS (m ABS)	81.85	81.35
TORU PÕHJA KÖRGUS (m ABS)	79.86	79.80
TORU RAJAMISSÜGAVUS	1.99	2.15
LANG		10.0 5.9m
TORU MATERJAL	PVC/De160	- 5.9m
VAHEKAUGUSED (m)	5.9	
SIRGESTATUD TRASSI PLAAN		

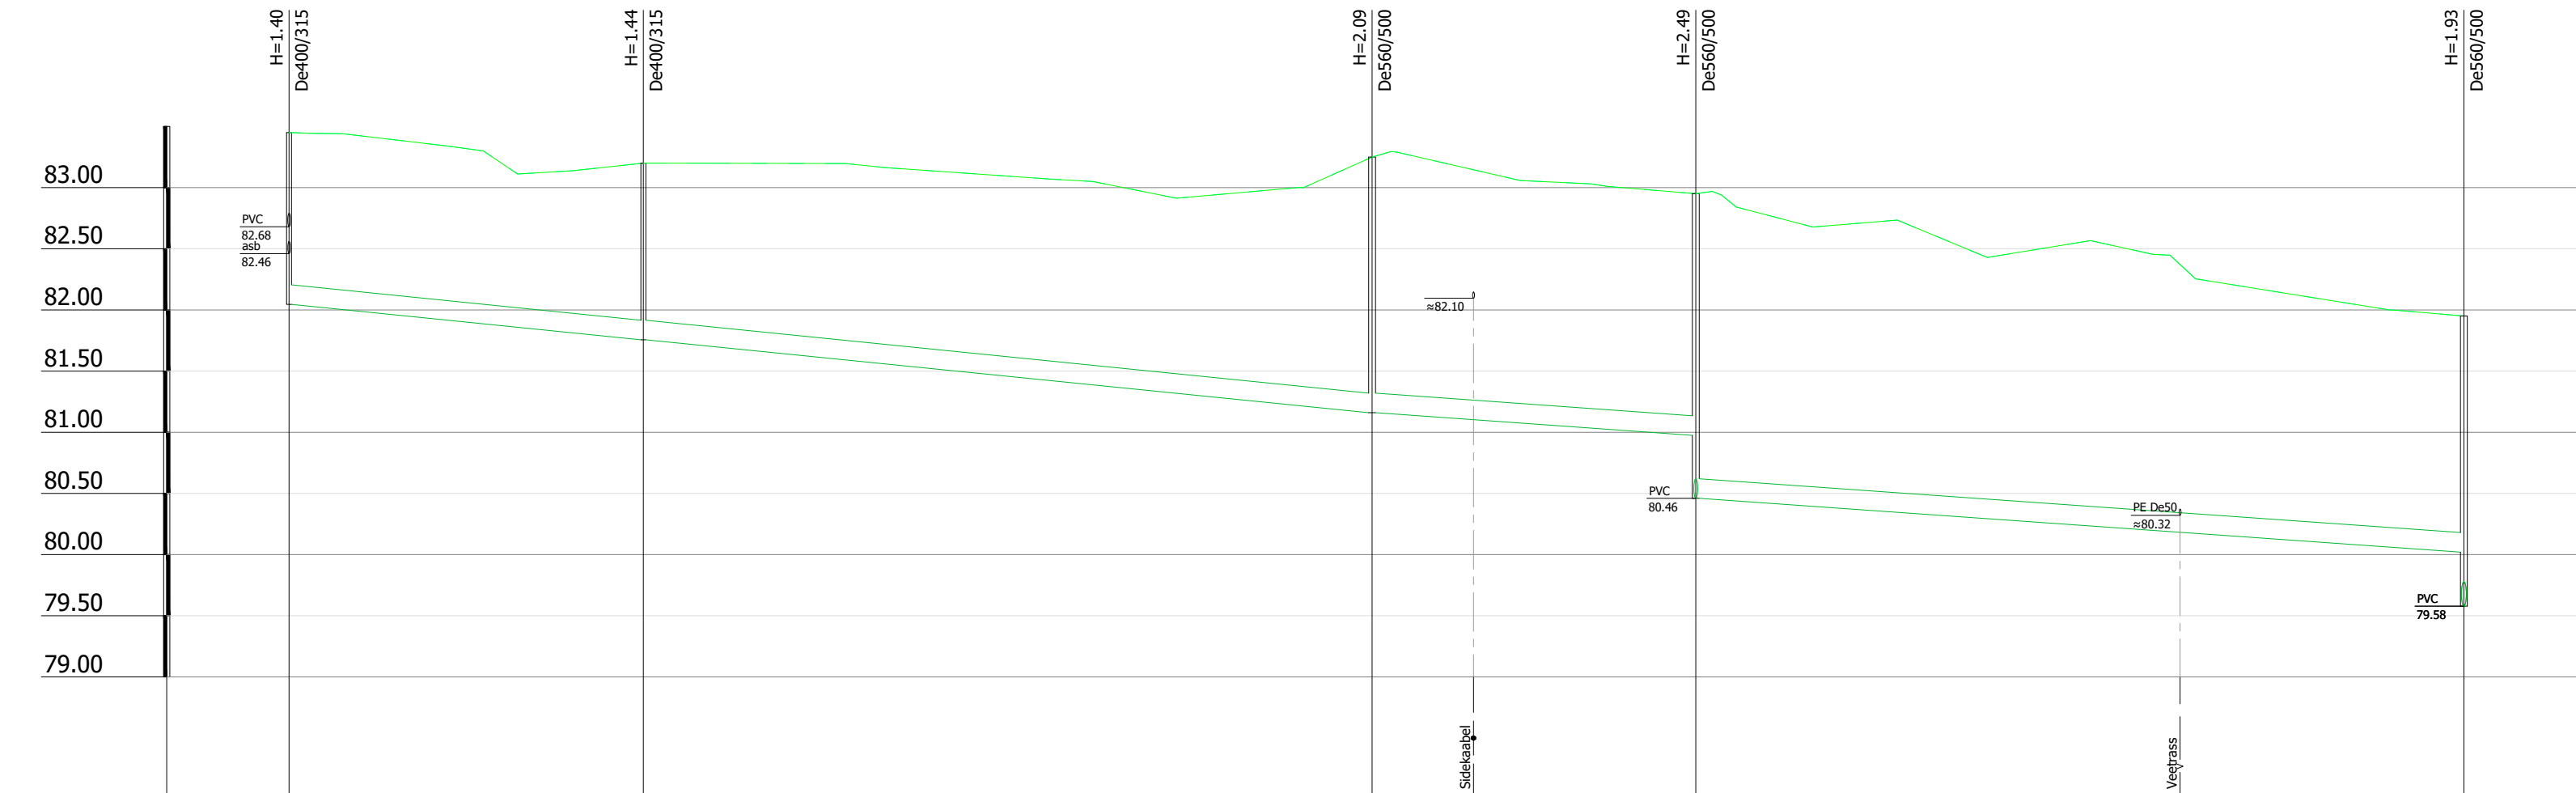

KAEVU TÄHIS	KVK-99	KVK-98	KVK-97	KVK-90	KVK-91
OLEMASOLEVA MAAPINNA KÕRGUS (m ABS)	83.45	83.20	83.25	82.95	81.95
PROJEKTEERITUD MAAPINNA KÕRGUS (m ABS)	83.45	83.20	83.25	82.95	81.95
TORU PÕHJA KÕRGUS (m ABS)	82.05	81.76	81.16	80.97 80.46	80.02
TORU RAJAMISSÜGAVUS	1.40	1.44	2.09	1.98 2.49	1.93
LANG	88.5m		10.0 26.5m	7.0 62.8m	7.0
TORU MATERJAL	PVC De160 - 177.8m				
VAHEKAUGUSED (m)	29.0	59.6	26.5	62.8	
SIRGESTATUD TRASSI PLAAIN					