ISIKLIKU KASUTUSÕIGUSE SEADMISE PLAAN			
Projekti nimetus/asukoht			Töö nr
Rõngu-Otepää 10 kV fiidri rekonstrueerimine Arula külas Otepää vallas Valgamaal (III etapp)			IP9117-K3
Koostaja/projekteerija	Mõõtkava	Leht/formaat	Kuupäev
Leonhard Weiss OÜ/Kunnar Kangro	M 1:750	1/A4	24.03.2026

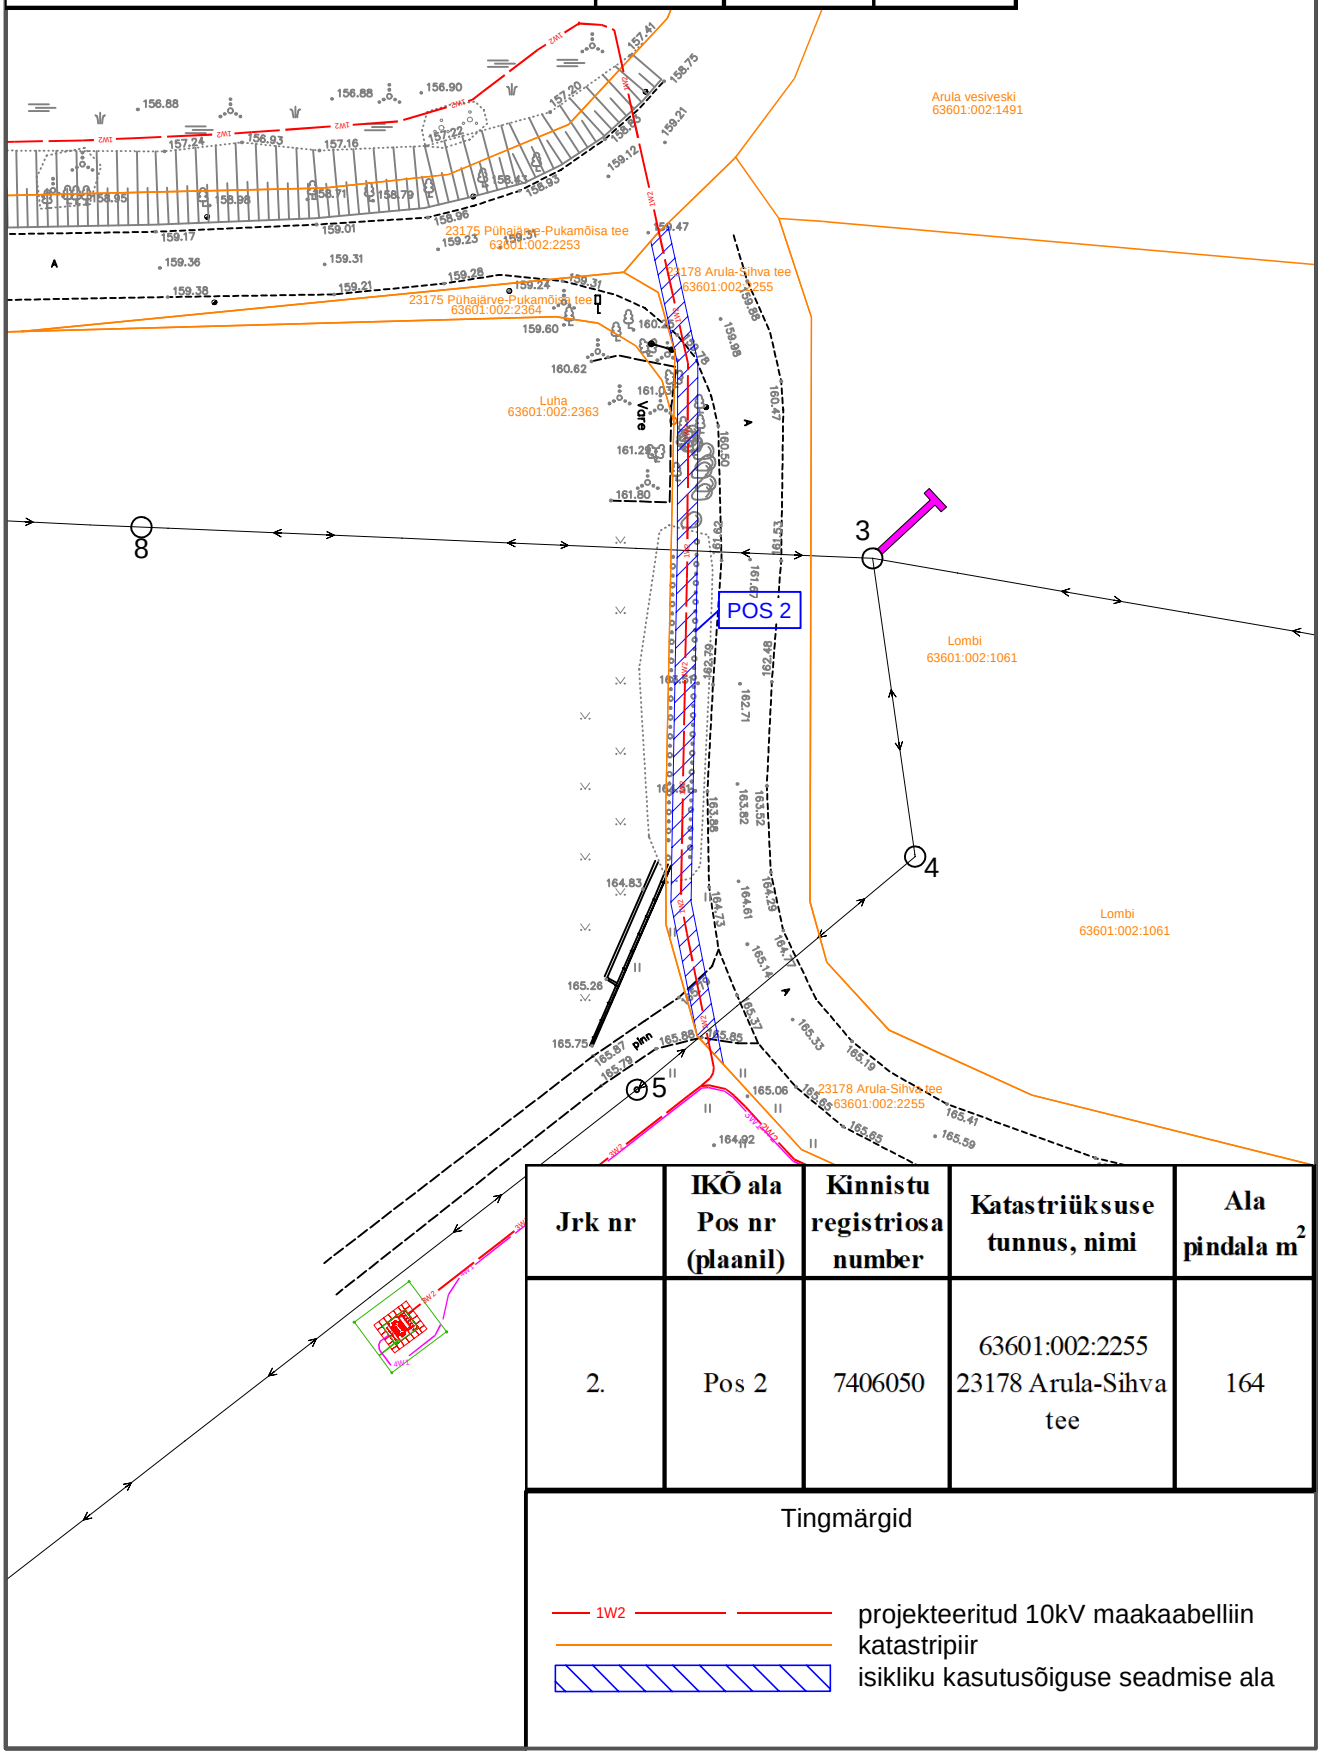

Jrk nr	IKÕ ala Pos nr (plaanil)	Kinnistu registriosa number	Katastriüksuse tunnus, nimi	Ala pindala m^2
2.	Pos 2	7406050	63601:002:2255 23178 Arula-Sihva tee	164

Tingmärgid

1W2 projekteeritud 10kV maakaabelliin

katastripiir

isikliku kasutusõiguse seadmise ala