


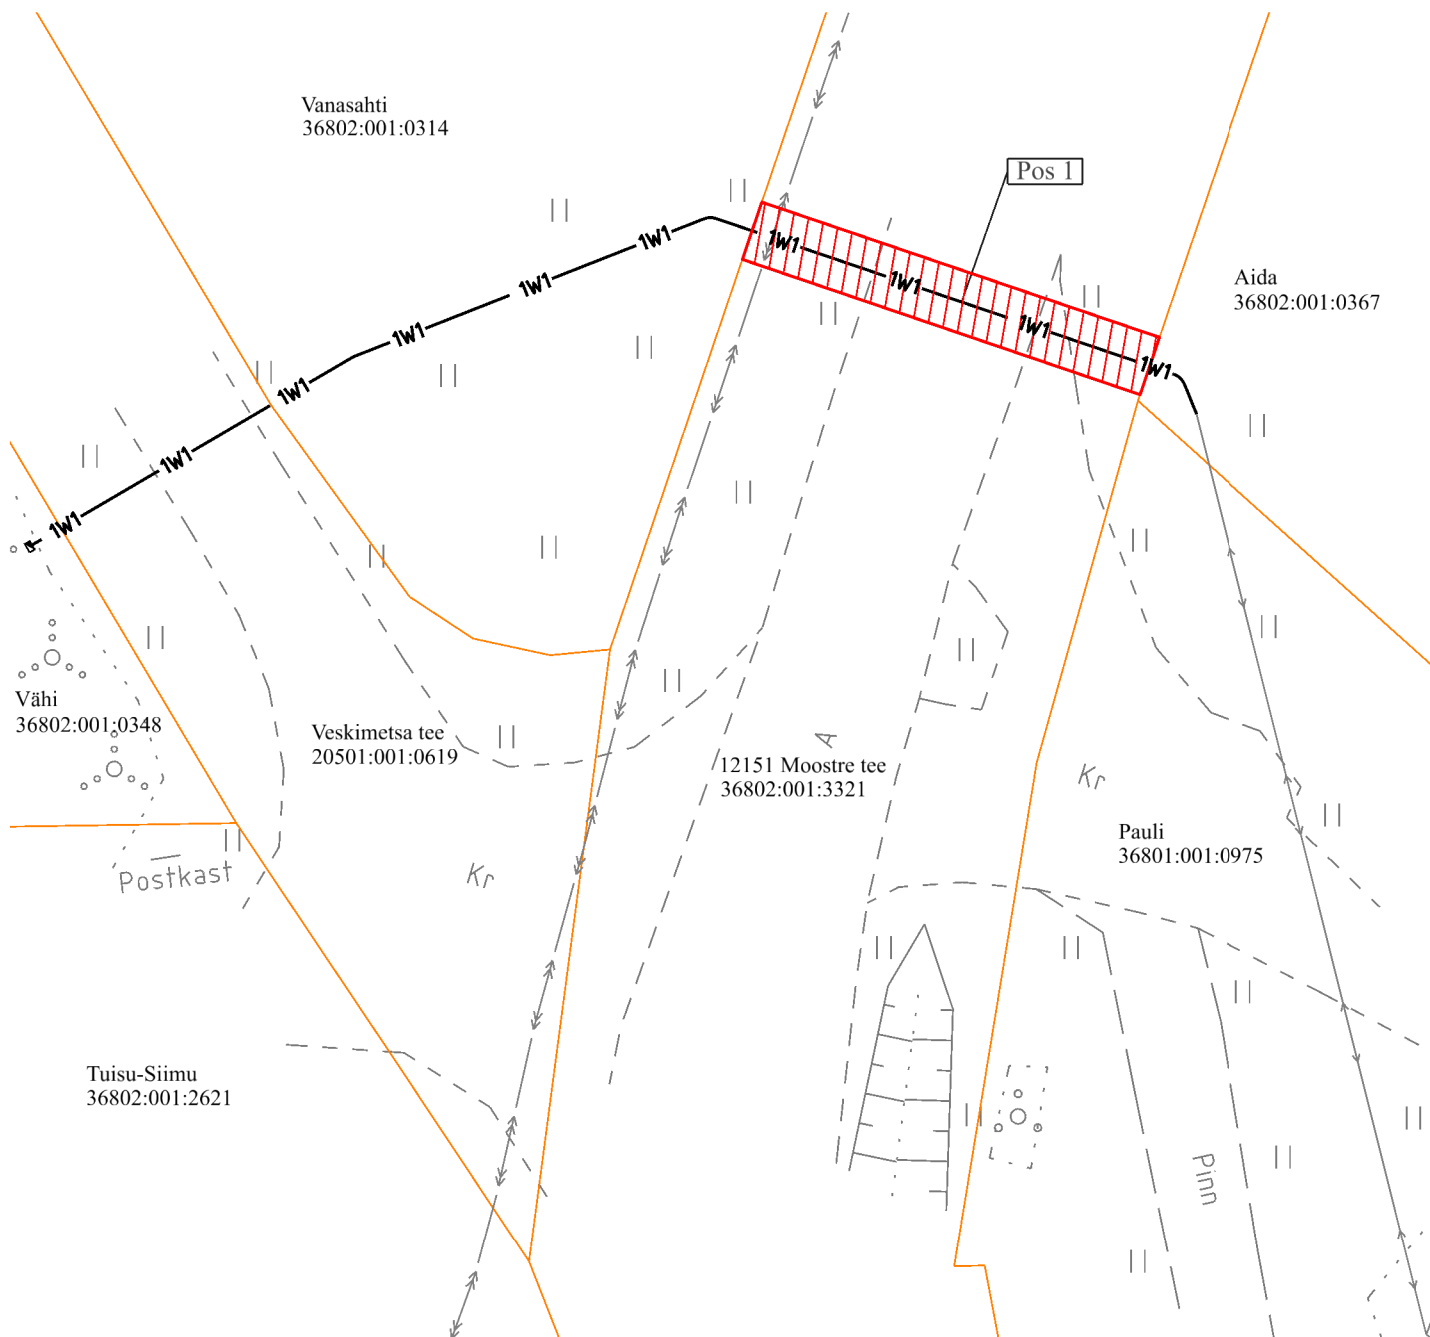

IKÕ ala Pos nr	Kinnistu registriosia nr	Katastriüksuse tunnus, nimi	IKÕ ala pindala m ²
Pos 1	9517650	36802:001:3321 12151 Moostre tee	28

TINGMÄRGID

	IKÕ seadmise ala
	Kinnistute piirid
	Projekteeritud 0,4 kV maakaabel (esimene nr kaablite arv)
	Olemasolev 10 kV maakaabel
	Olemasolev 0,4 kV õhuliin
	IKÕ seadmise ala postisiooni number
	Projekteeritava maakaabli pikkus 43 m

ISIKLIKU KASUTUSÕIGUSE SEADMISE PLAAN			
Projekti nimetus / asukoht Vähi elamu liitumise tööprojekt, Nõmme küla, Hiiumaa vald, Hiiu maakond			Töö nr LC4558
Koostaja/projekteerija Ain Talts, Enersense AS	Mõõtkava 1:250	Leht / formaat 1 / A4	Kuupäev 06.02.2026