


Joonis: 3

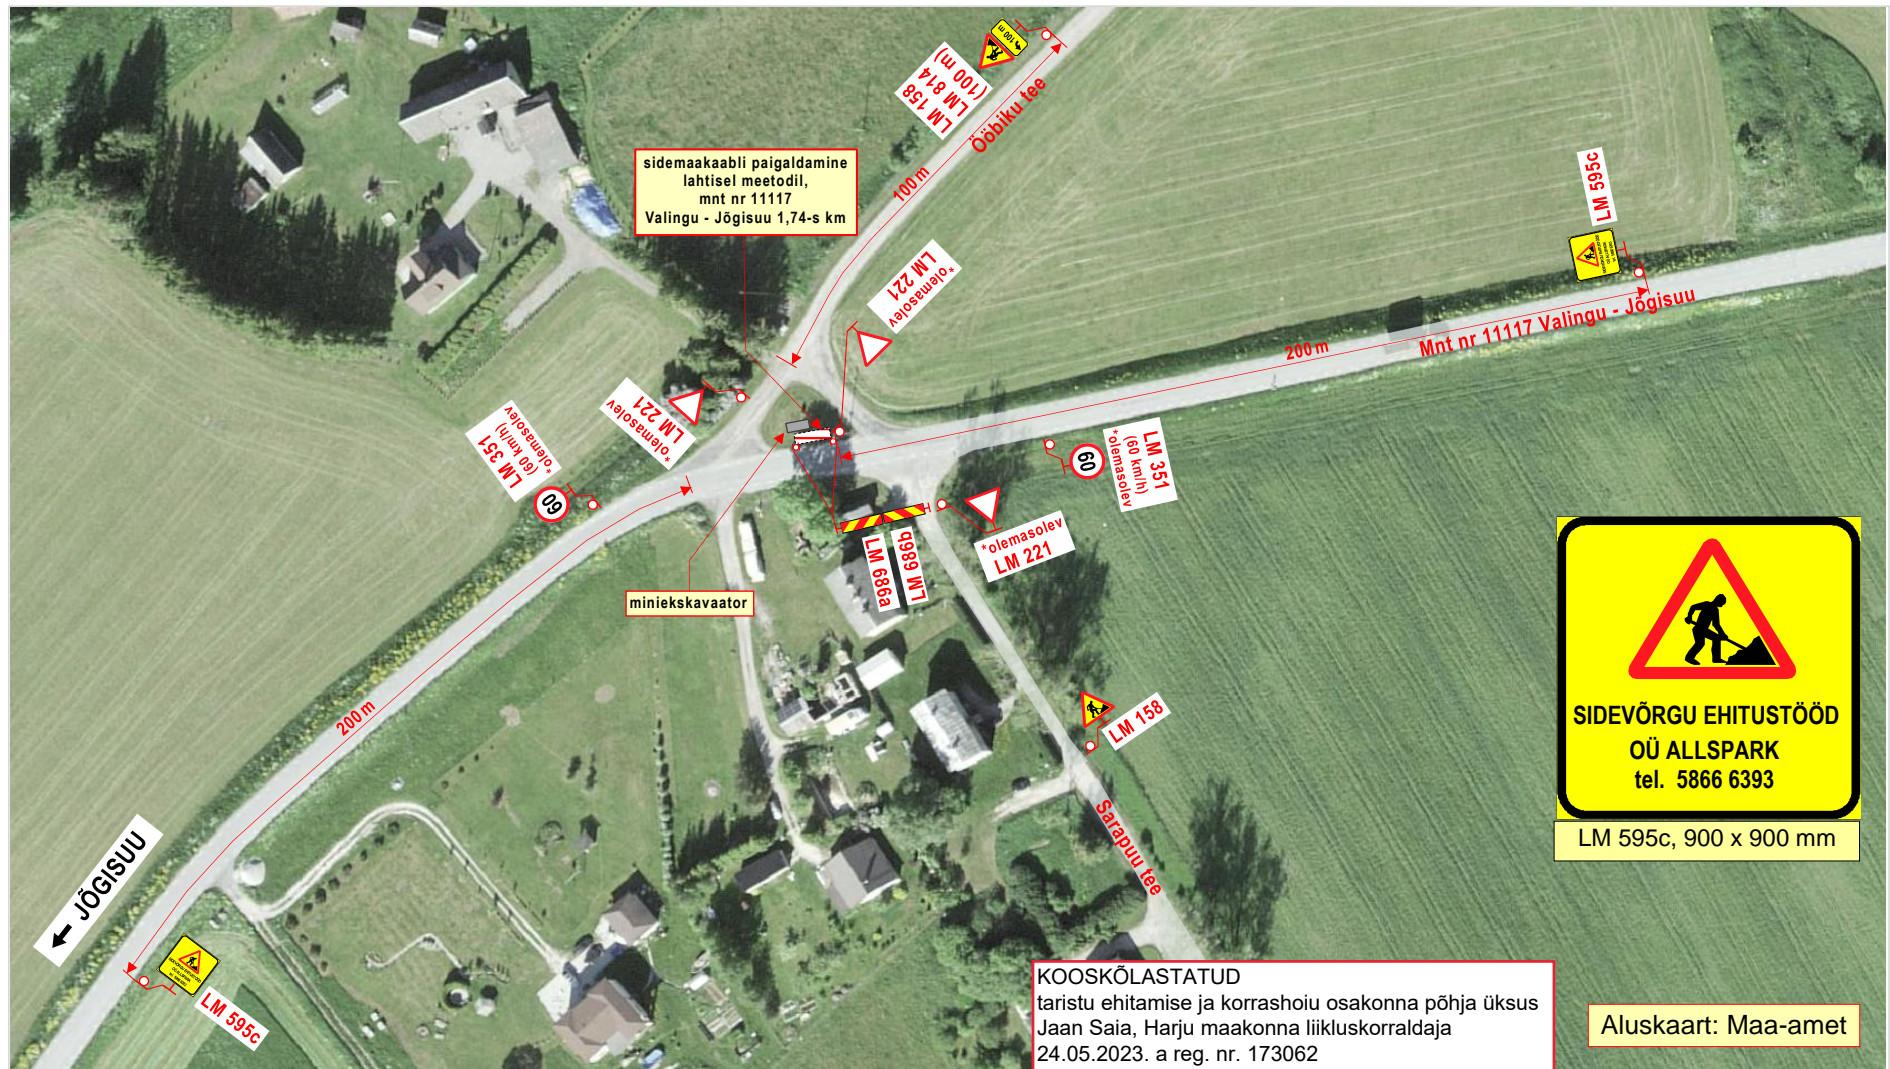

**KOOSKÖLASTATUD**  
 taristu ehitamise ja korrashoiu osakonna põhja üksus  
 Jaan Saia, Harju maakonna liikluskorraldaja  
 24.05.2023. a reg. nr. 173062  
 Leht 3 lehti 3

Aluskaart: Maa-amet

**Märkused:**

- Teostatavad tööd: **sidemaakaabli paigaldamine lahtiel meetodil**
- Töid teostatakse tee kaitsevööndis, **väljaspool sõiduteed.**
- Töid teostatakse alalise liiklusemärgi **LM 351 „Suurim kiirus 60 km/h“** mõjupiirkonnas.
- Tööde tegemisest ja liiklupiirangutest teavitada liiklusjuhtimiskeskust (e-mail: [tmc@transpordiamet.ee](mailto:tmc@transpordiamet.ee)) või Transpordiametit **Tark Tee** liiklupiirangute iseteeninduskeskkonnas.  
Teavitust saata **vähemalt 24 tundi** enne piirangu kehtestamist või tööde alustamist.
- Joonisel toodud ajutiste liikluskorraldusvahendite paigaldamisel, liikluse korraldamisel ja tööde teostamisel lähtuda majandus- ja taristuministri 13.07.2018 määrusest nr 43 „Nõuded ajutisele liikluskorraldusele“.

<p><b>OÜ STOPP</b>                  Sepa 17 c, Tartu 51013                  tel: 50 14 029                  e-mail: <a href="mailto:stoppov@gmail.com">stoppov@gmail.com</a>                  MTR nr: <b>ELK000059</b>                  vastutav isik: Sulev Sannik                  kutsetunnistus nr <b>180686</b></p>		<p><b>LIIKLUSKORRALDUSE PROJEKT</b></p>	
<p><b>Koostas:</b> M. Loost</p>		<p><b>Tööde teostamise koht:</b>                  Maantee nr 11117 Valingu – Jõgisuu 1,74-s km, Valingu küla, Saue vald, Harju maakond.</p>	
<p><b>Töid teostab:</b></p>		<p>AllSpark OÜ Suur-Sõjamäe tn 50a Lasnamäe linnaosa, Tallinn Harju maakond 11415</p>	
<p><b>Tööde algus:</b></p>		<p><b>Tööde lõpp:</b></p>	
<p><b>Ohutute liiklustingimuste tagamise eest tööpiirkonnas vastutab: VALDUR RANDOJA</b></p>			
<p>tel: +372 5866 6393</p>		<p>kuup:</p>	<p>allkiri:</p>