

Isikliku kasutusõiguste seadmise plaan

Katastriüksuse tunnus, nimi ja sihtotstarve:
85101:003:0338; 13211 Peeterristi tee ; Peeterristi küla,
Narva-Jõesuu linn, Ida-Viru maakond; Transpordimaa 100%

Kinnistu registriosa nr.: 7046450

Katastriüksuse omanik:
EESTI VABARIIK

- Tingmärgid:**
- 1W2 Keskpinge kaabel
 - Katastriüksuste
 - Koormatava katastriüksuse piirid

M 1:500
Kasutusõiguse ala pindala 50.0 m²
Projekteeritava tehnovõrgu pikkus 31.0 m

Koostas:
Olga Matvejeva
RELJANS OÜ
06.10.2025
Töö nr. 2406E
Leht:1/3



Vt.leht 1/3

Vt.leht 3/3

Isikliku kasutusõiguste seadmise plaan

Katastriüksuse tunnus, nimi ja sihtotstarve:

85101:003:0338; 13211 Peeterristi tee ; Peeterristi küla,
Narva-Jõesuu linn, Ida-Viru maakond; Transpordimaa 100%

Kinnistu registriosa nr.: 7046450


Katastriüksuse omanik:
EESTI VABARIIK

Tingmärgid:

- 1W2 Keskpinge kaabel
- Katastriüksuste
- Koormatava katastriüksuse piirid
- Kasutusõigusega koormatav ala

M 1:500
Kasutusõiguse ala pindala 50.0 m²
Projekteeritava tehnovõrgu pikkus 31.0 m

Koostas:
Olga Matvejeva
RELJANS OÜ
06.10.2025
Töö nr. 2406E
Leht:2/3

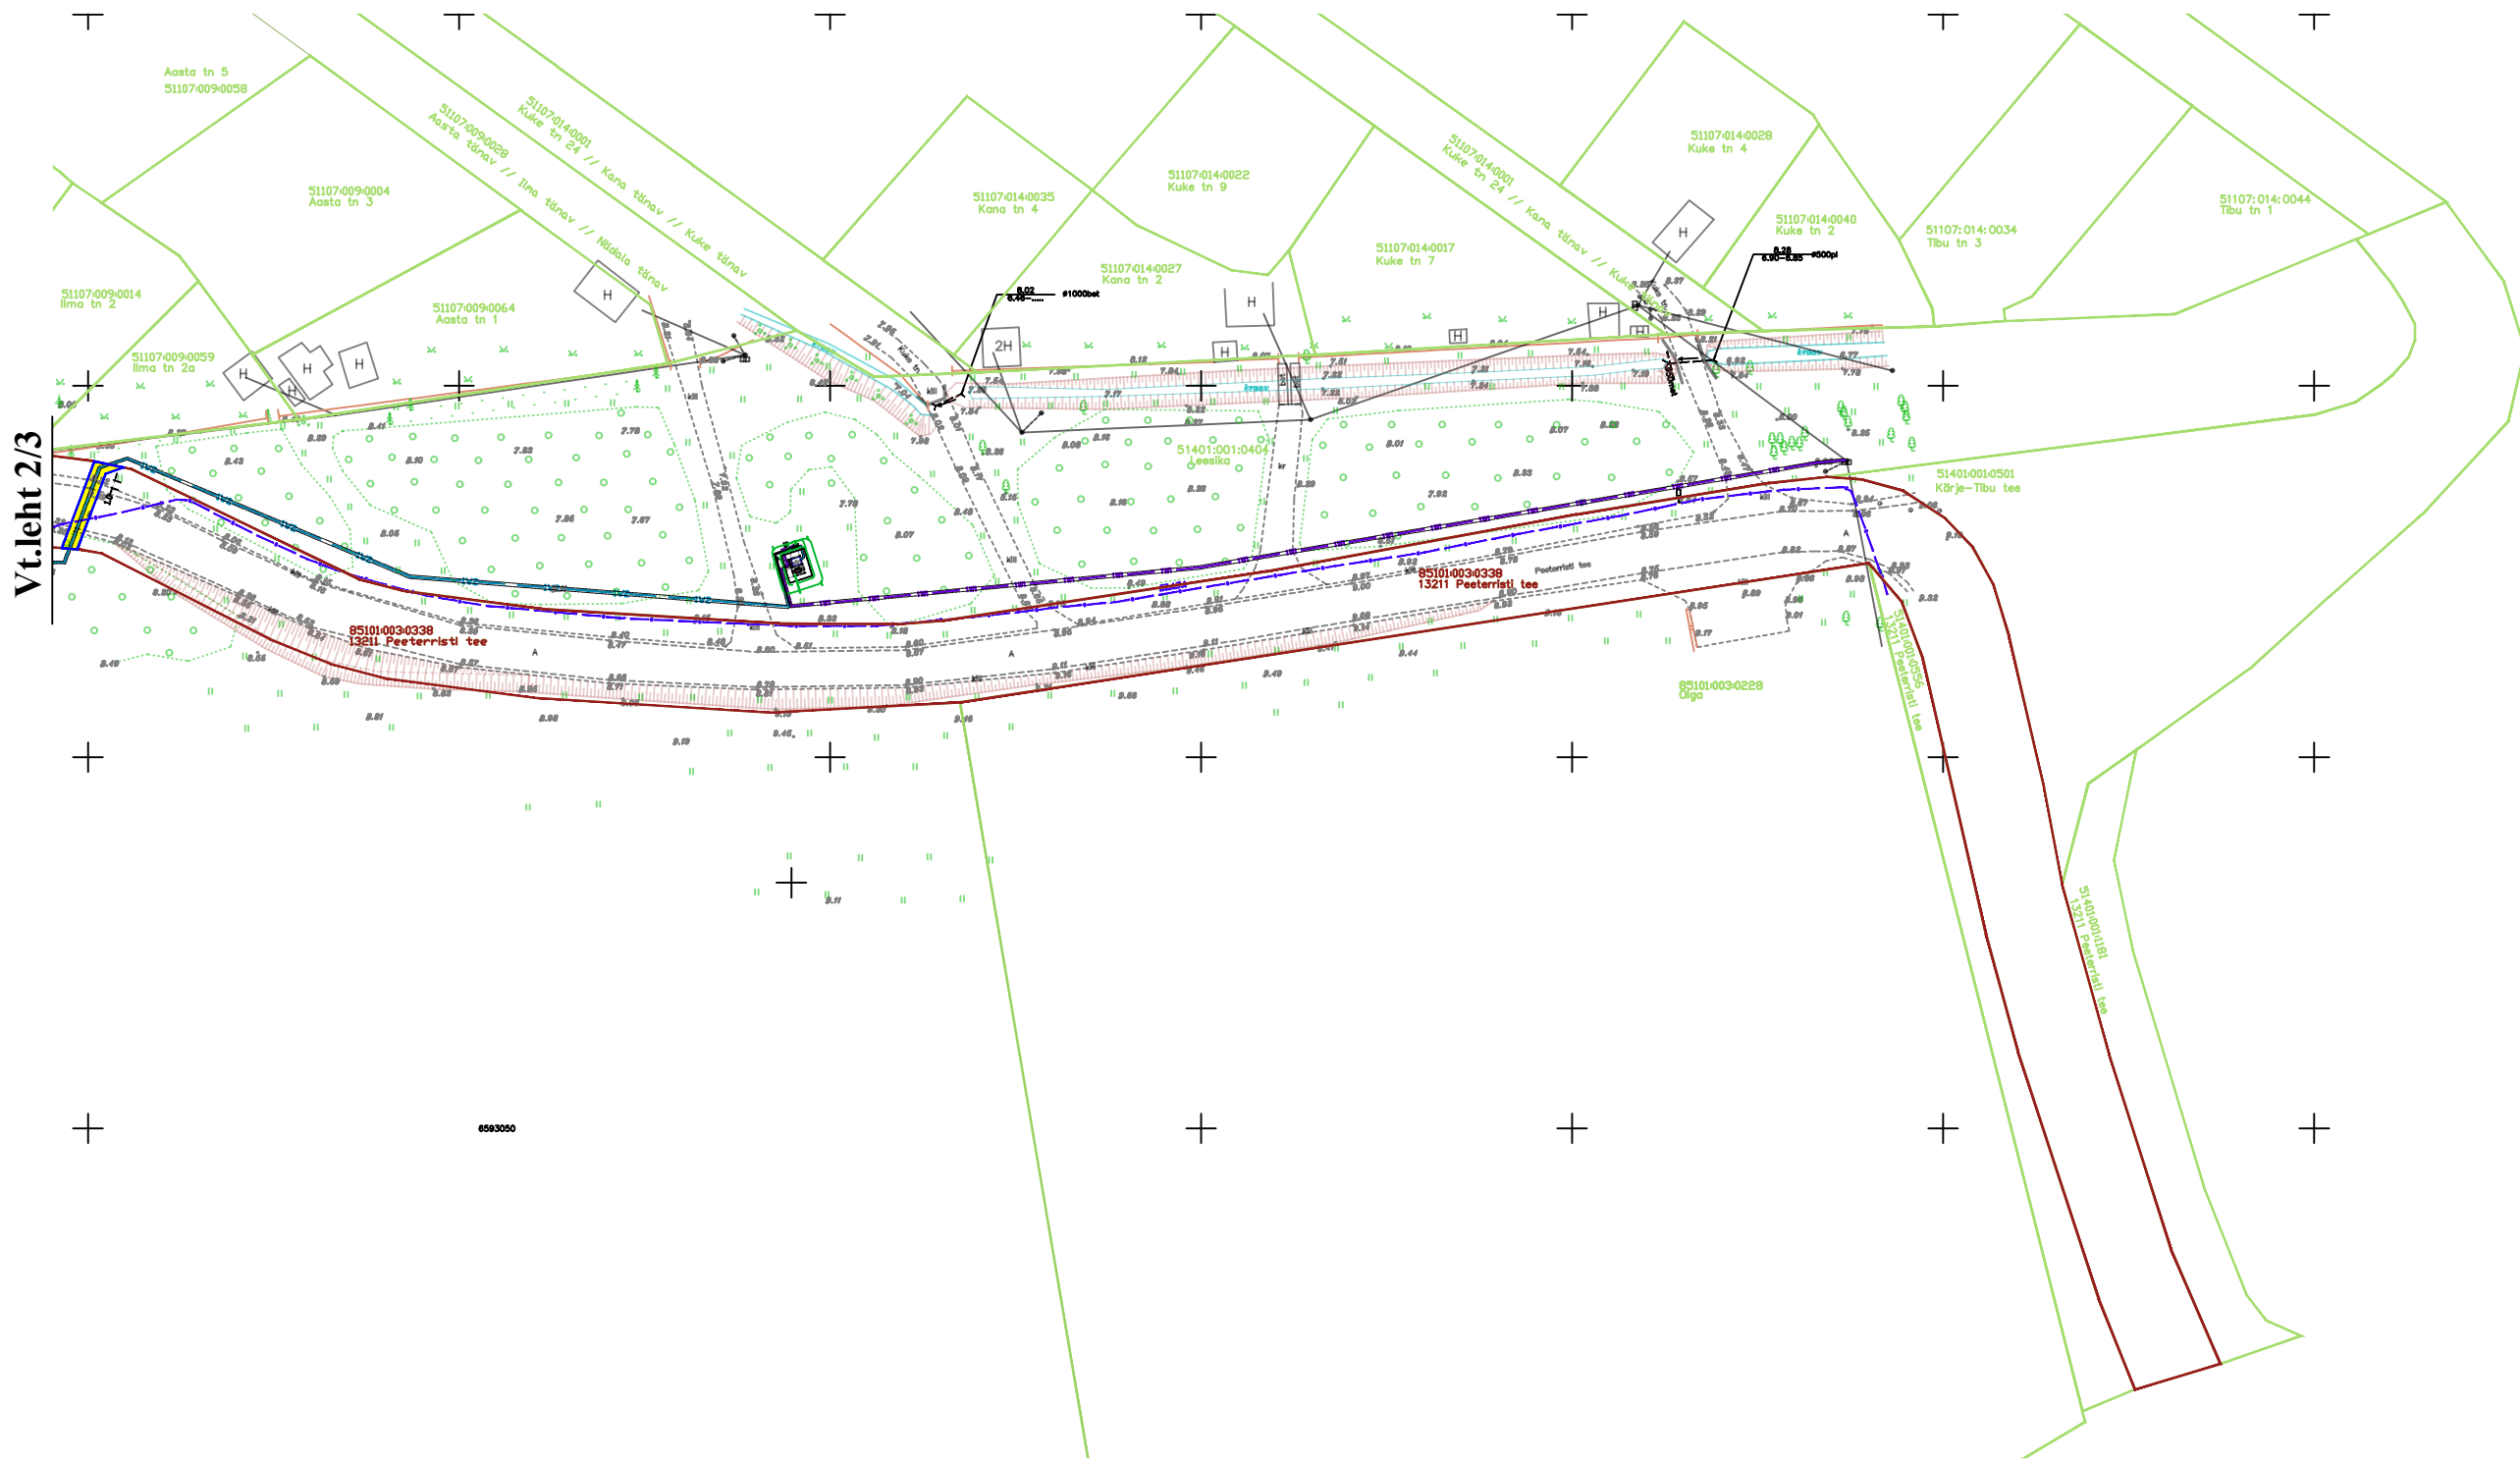

Isikliku kasutusõiguste seadmise plaan

Katastriüksuse tunnus, nimi ja sihtotstarve:
85101:003:0338; 13211 Peeterristi tee ; Peeterristi küla,
Narva-Jõesuu linn, Ida-Viru maakond; Transpordimaa 100%

Kinnistu registriosa nr.: 7046450

Katastriüksuse omanik:
EESTI VABARIIK

Tingmärgid:

- 1W2 Keskpinge kaabel
- Katastriüksuste
- Koormatava katastriüksuse piirid
- Kasutusõigusega koormatav ala

M 1:500
Kasutusõiguse ala pindala 50.0 m²
Projekteeritava tehnovõrgu pikkus 31.0 m

Koostas:
Olga Matvejeva
RELJANS OÜ
06.10.2025
Töö nr. 2406E
Leht:3/3