






Isikliku kasutusõigusega koormatava ala asendiplaan

Tartu maakond, Tartu linn, Vorbuse küla, 2 Tallinn–Tartu–Võru–Luhamaa tee  
Katastritunnus: 83101:001:0018, registriosa nr.5880250

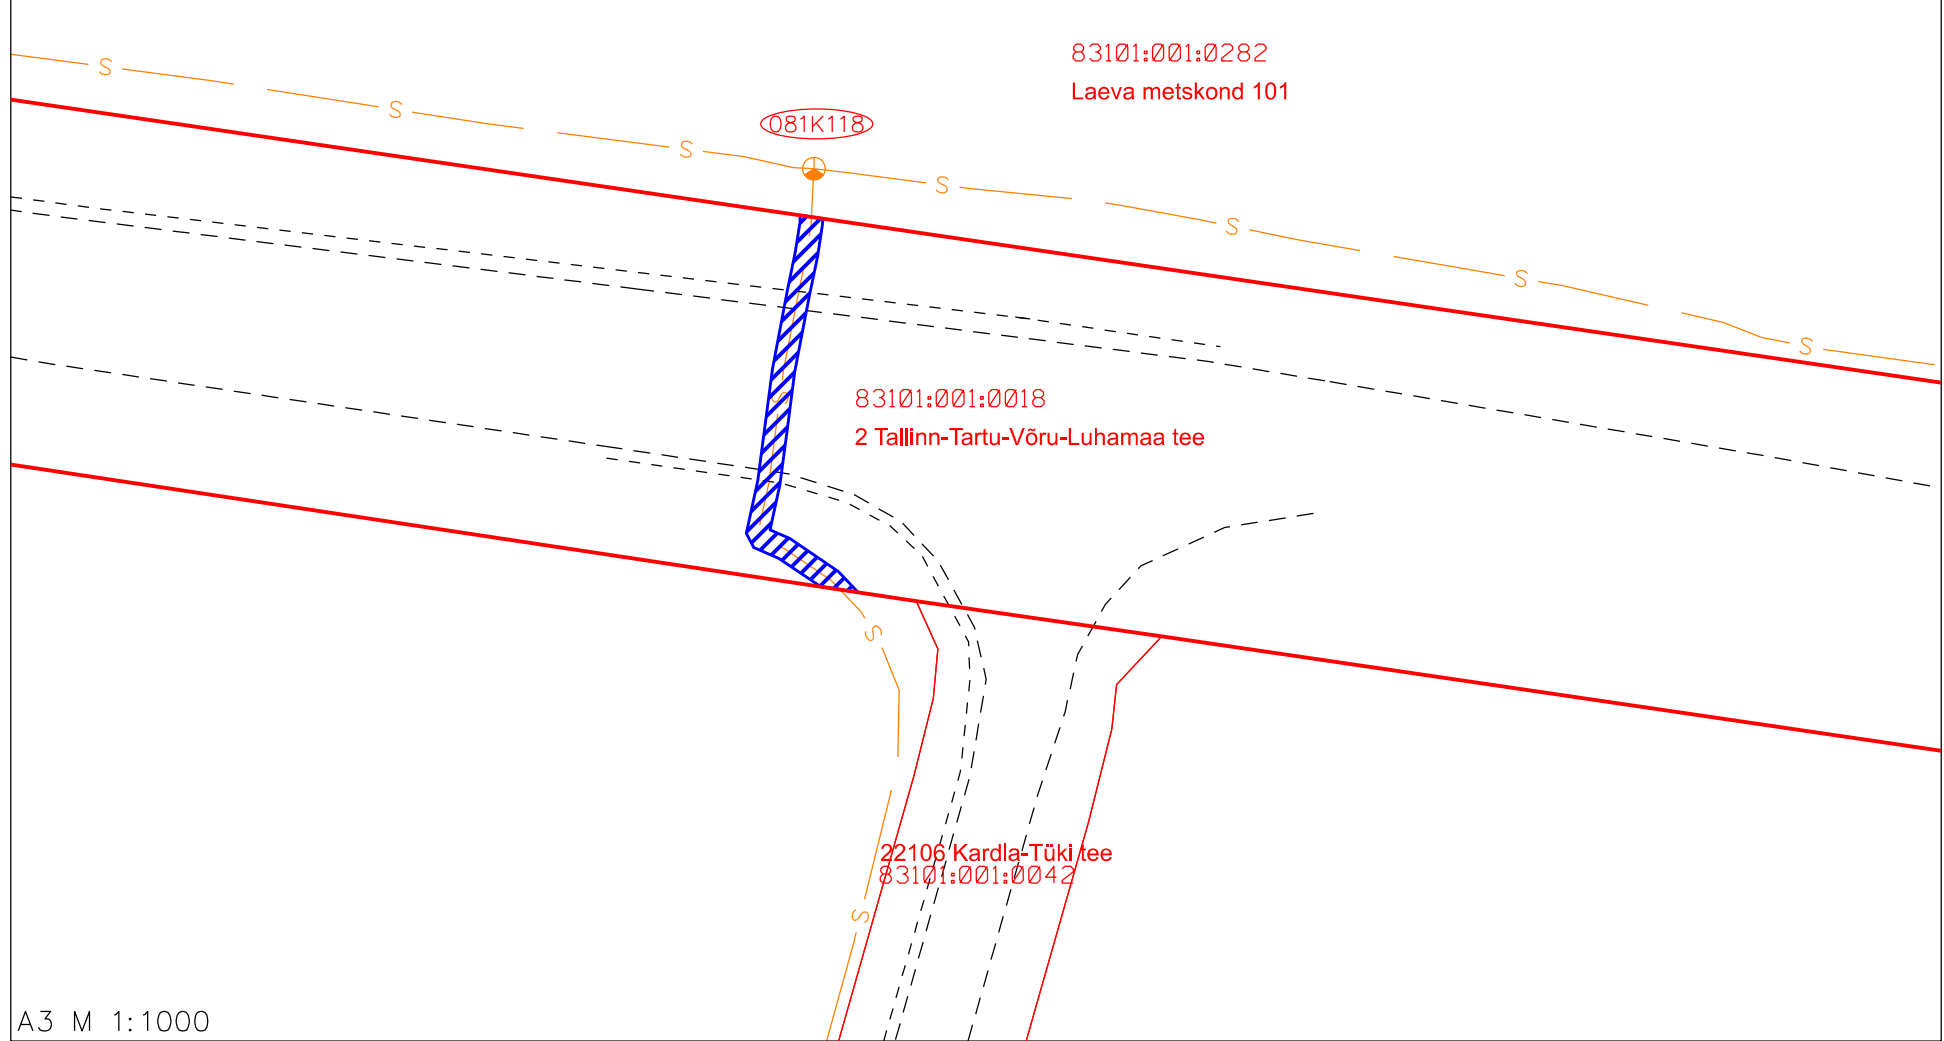

A3 M 1:1000

Teostusjoonis nr 60T/2015, OÜ Corle  
"ELA081 Pajusi–Olustvere–Põltsamaa–Ilmatsalu  
IV etapp, Jõgeva–Ilmatsalu lõik"

-  Isikliku kasutusõiguse ala ca 75m<sup>2</sup>
-  Lepingu objektiks oleva kinnistu piir
-  Kinnistupiirid
-  Olemasolev sidekanal