


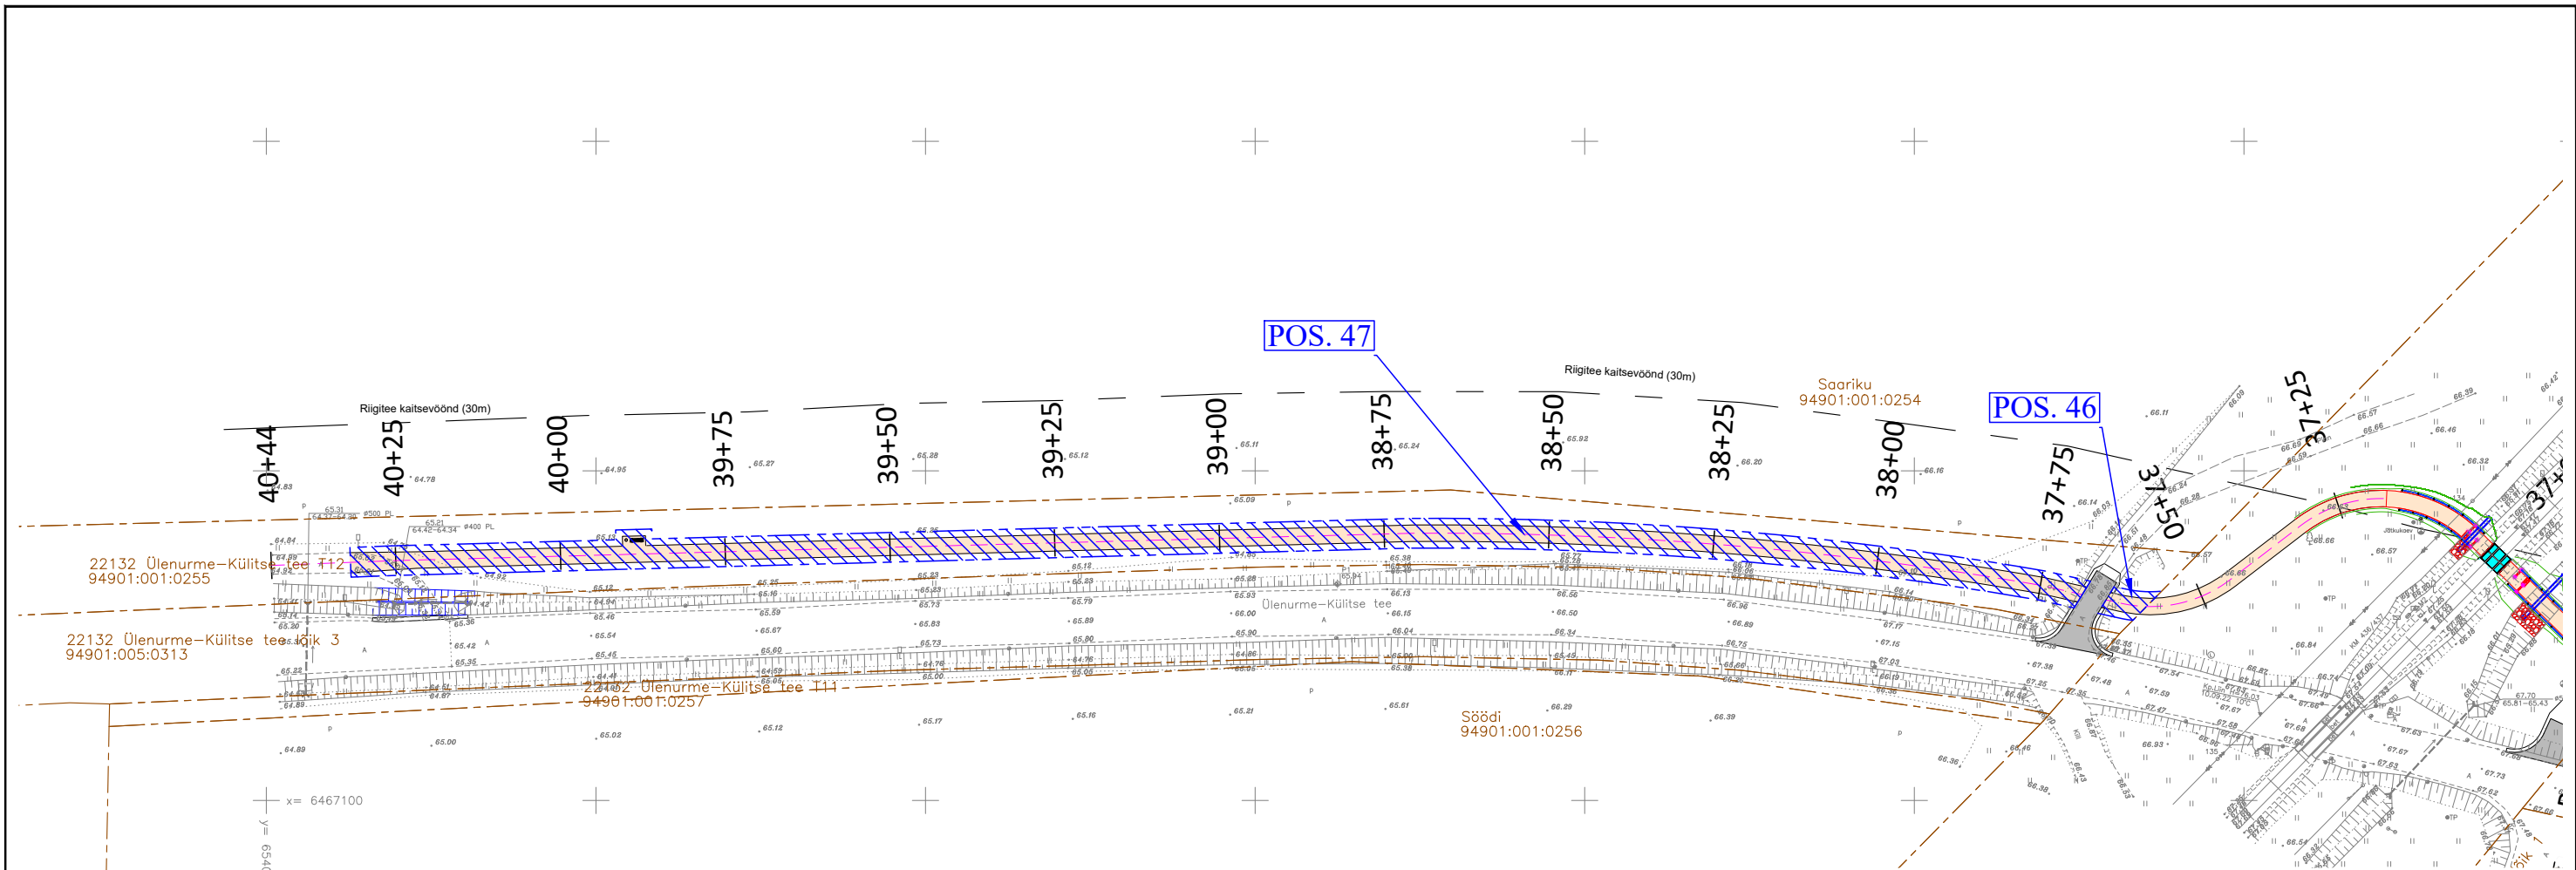

TINGMÄRGID

- Katastriüksuse piir
- Katastriüksuse nimi ja tunnus
- Detailplaneeringu jägne katastriüksuse piir
- Teemaa piiri ettepanek
- Riigitee kaitsevöönd (30m)
- IKÕ ala Pos nr
- Isikliku kasutusõiguse seadmise ala
- Projekteeritud jalgratta- ja jalgteede asfaltbetoonkate TÜÜP 1
- Projekteeritud sõidutee asfaltbetoonkate TÜÜP 2

Jrk. nr.	IKÕ ala Pos nr (plaanil)	Kinnistu registriosade number	Katastriüksuse tunnus, nimi ja sihtotstarve;	Asukoht riigitee (nr ja nimi) suhtes (lõigu algus ja lõpp km)	Ala pindala (m²)	Ehitis
1	POS. 46	2484250	94901:001:0255 22132 Ülenurme-Külitse tee T12 100% transpordimaa	22132 Ülenurme-Külitse tee km 5,38	28	jalgratta- ja jalgteed
2	POS. 47	2484250	94901:001:0255 22132 Ülenurme-Külitse tee T12 100% transpordimaa	22132 Ülenurme-Külitse tee km 5,39 - 5,65	1193	jalgratta- ja jalgteed

ESPRII Kaisla 3 Tallinn 13516 Registrikood: 12566284 Tel +372 502 6788 esprii@esprii.ee www.esprii.ee			Töö tellija Kambja Vallavalitsus		
			Töö nimetus Ülenurme - Külitse jalgratta- ja jalgtee projekt		
			II etapp		
			Joonise nimetus Isikliku kasutusõiguse seadmise plaan, 22132 Ülenurme-Külitse tee		
Juhataja	Mikk Mutso		Staadium	Mõõtkava 1:1000	Töö nr 221202
Projekti juht	Ivar Merisalu		Põhiprojekt		
Projekteerija	Germo Iivesmets		Kuupäev 15.02.2024		Joonise nr TL-9-42
Vastutav insener	Mikk Mutso				