



OÜ Kirjanurk
Sest meie oskame

Registrikood: 12592543
Hiievälja tee 20, Oru küla,
Kose vald, 75103 Harjumaa
tel. +372 5209235
e-mail: yld@kirjanurk.ee
MTR nr. EEG000316
686MA-k
EEP002846
TEL002778

Tellija: Ros Infra OÜ

Harju maakond, Rae vald, Lagedi alevik

Jaama tn 3 kortermaja sideühendus

Teostusjoonis

TÖÖ NR. 6668T

Koostaja:

Minna Mittal

2022

SISUKORD

1. Tiitelleht	1
2. Sisukord	2
3. Seletuskiri	3
4. Asukoha skeem	4
5. Teostusjoonis	5
6. Lõpuleht	6

SELETUSKIRI

1. Üldandmed

Objekti asukoht: Harju maakond, Rae vald, Lagedi alevik

Objekti nimetus: Jaama tn 3 kortermaja sideühendus

Tööde täitmise aeg

Välitööd: 10.02.2022.a.
Kameraaltööd: 11.02.2022.a.

Töö teostajad: geodeet Janne Rump
geodeet Minna Mittal

2. Geodeetiliste lähtepunktide andmed

Koordinaadid riiklikus L-EST97 ristkoordinaatide süsteemis.

Kõrgused EH2000 süsteemis

Lähtepunkt: Trimble VRS Now

3. Objekti geodeetilise sidumise andmed

Möödistamistöodeks vajalik alusvõrk rajati GPS seadmega Leica GS18T.

4. Mõõtmistööd

Vastavalt lähteülesandele teostati M1:500 siderajatiste teostusmöödistus pikkusega 28.36 m.

Plaan koostati arvutil graafikaprogrammiga MicroStation PowerDraft.

5. Kasutatud instrumendid

Möödistamistöodel kasutati GPS seadet Leica GS18T ja elektrontahhümeetrit Leica TS13.

6. Üleantavate materjalide loetelu

Tellijä: Ros Infra OÜ

-digitaalinfo dgn/dwg/pdf formaadis

Kohalik omavalitsus

-digitaalinfo dgn/dwg/pdf formaadis

Koostas:

Minna Mittal
11.02.2022.a.

ASUKOHA SKEEM





— Mõõdistatud objekt

Koostaja:
Minna Mittal

Liinirajatise paigaldussügavuse koordinaatide tabel

Punkti nr	Koordinaadid		Liinirajatise sügavus maapinnast h (m)	Liinirajatise kõrgus (EH-2000 süsteem) z (m)	Märkused
	x	y			
1	6585491.36	553078.69	-	36.46	hoone
2	6585490.88	553078.20	-	36.44	avatud kaevik
3	6585489.88	553077.63	-	36.68	avatud kaevik
4	6585487.26	553079.09	-	36.93	avatud kaevik
5	6585486.35	553078.95	0.30	36.49	käänupunkt
6	6585485.55	553078.57	0.90	35.92	käänupunkt
7	6585485.02	553077.90	1.00	35.83	käänupunkt
8	6585484.18	553074.75	1.00	36.01	kaitseforu
9	6585481.69	553070.33	1.20	35.80	käänupunkt
10	6585479.98	553066.84	1.60	35.62	käänupunkt
11	6585478.05	553063.02	1.30	35.86	käänupunkt
12	6585477.41	553061.88	1.20	35.98	kaitseforu
13	6585477.31	553060.77	1.10	36.05	käänupunkt
14	6585477.91	553060.37	1.00	36.08	käänupunkt
094YK24	6585479.11	553060.11	0.90	36.16	jätukaev

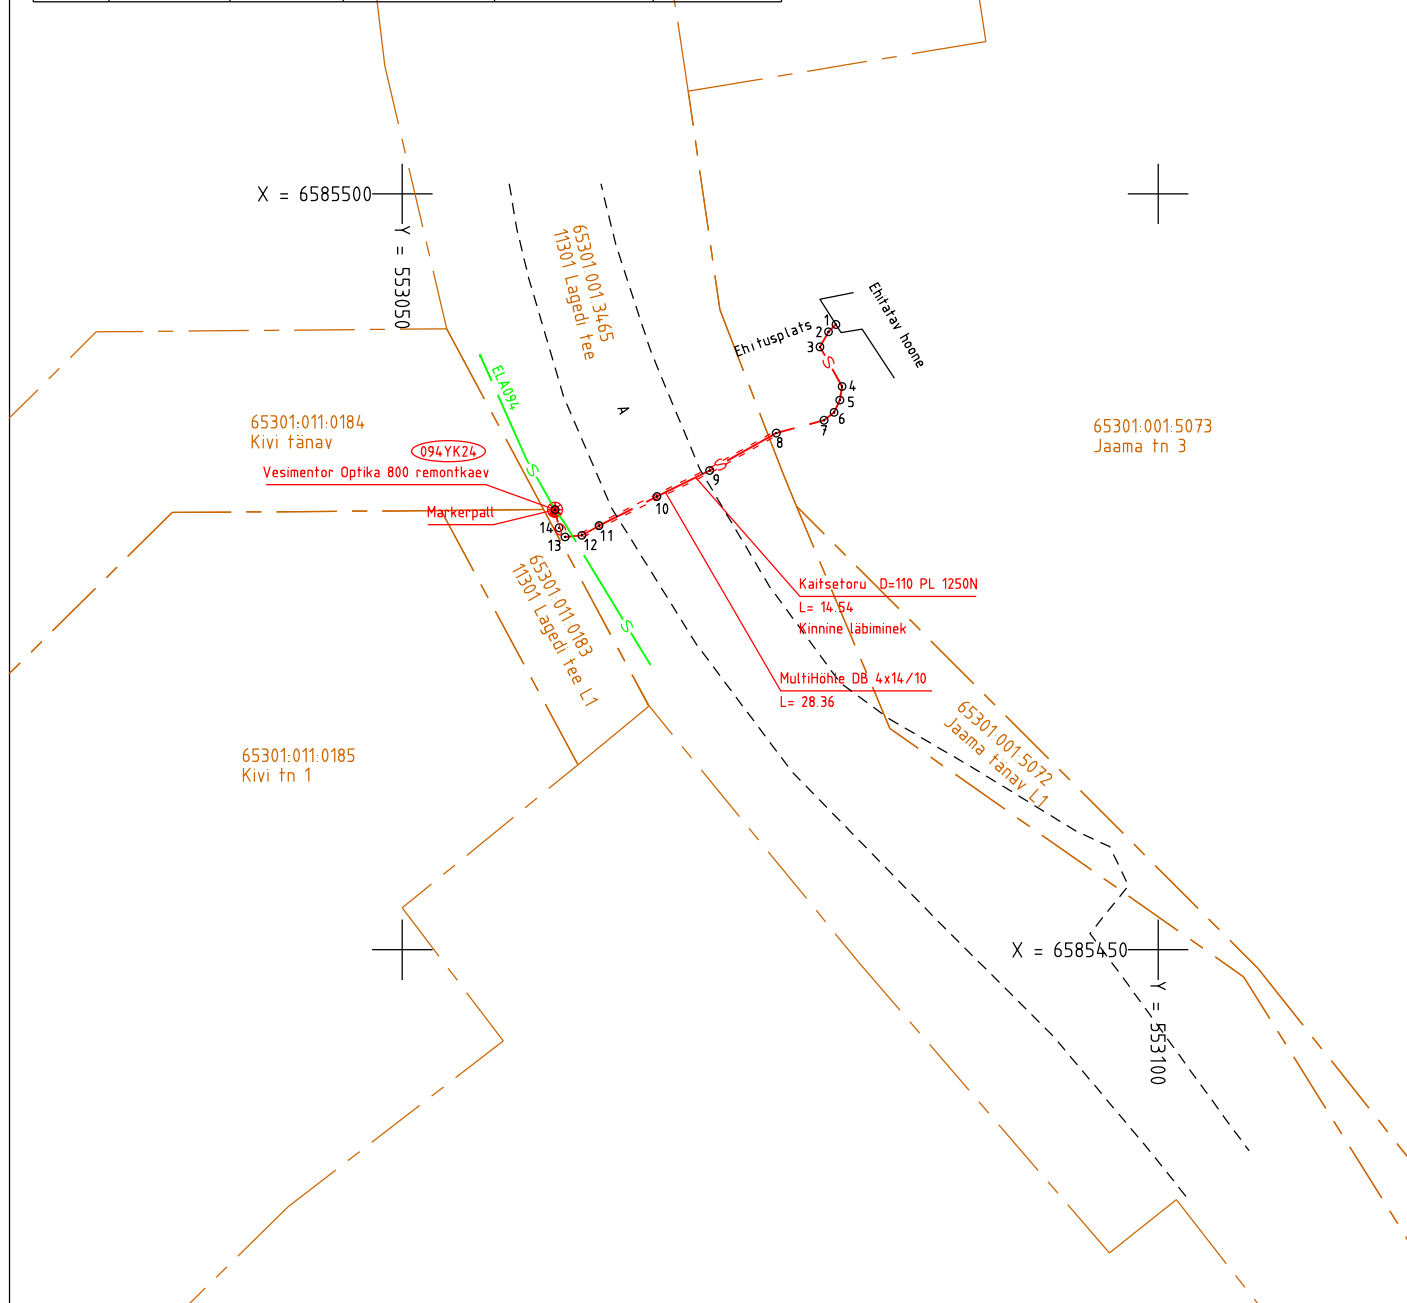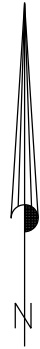

MÄRKUSED:

Kõrgused EH2000 süsteemis
 Koordinaadid L-EST97 süsteemis
 Plaanil kajastatud piirid Maa-ameti andmete põhjal seisuga 01.10.2021. (kihil "PIIR" esitatud piirjoonte asukohad on informatiivsed)

Töö nr. 6668T		Objekt: Rae vald Lagedi alevik Jaama tn 3 kortermaja sideühendus			koostatud: 11.02.2022
Objekti aadress		Mõõtkaava 1:500	Leht 1	Lehti 1	fail: 6668T Joonis
Koostas	Minna Mittal	Joonis: Siderajatiste teostusjoonis			
Kontrollis	M.Sepp				

Kirjanurk
 EEG000316; 686 MA-k
 TEL003987
 Hievälja tee 20 Oru küla
 Kose vald Harju maakond
 tel: +3725209235

Käesolevas toimikus on 6 järjekorras nummerdatud lehte.

Koostas:

Minna Mittal
11.02.2022.a.