RISTPROFIIL M 1:50
LÕIGE A-A

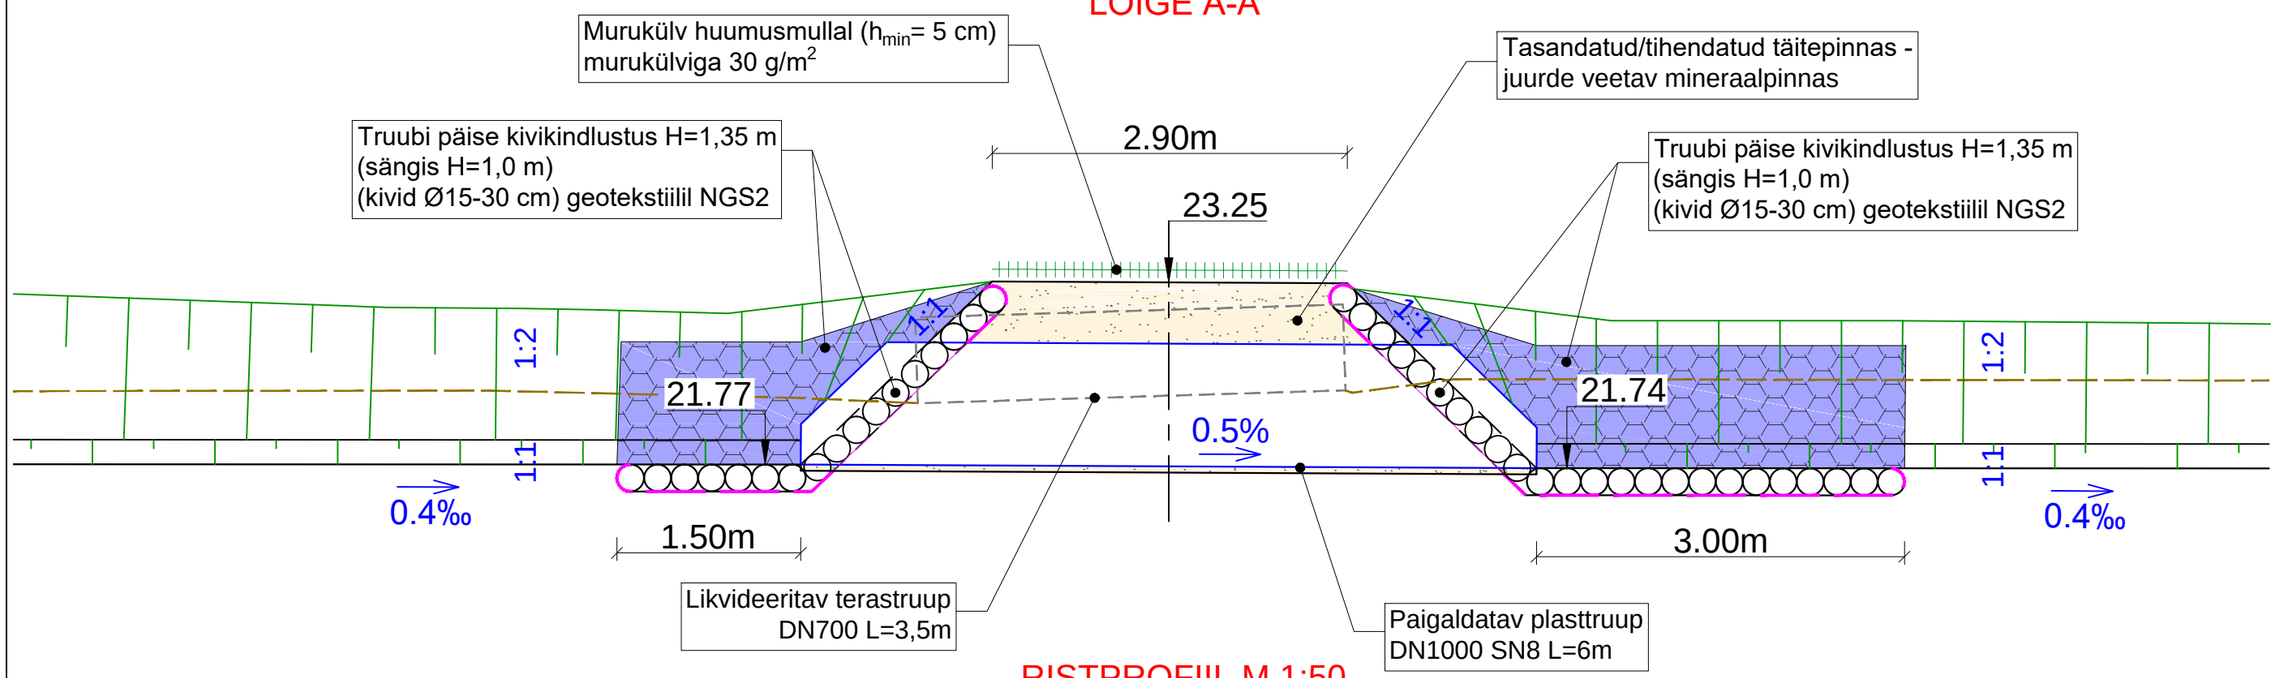

RISTPROFIIL M 1:50
LÕIGE B-B

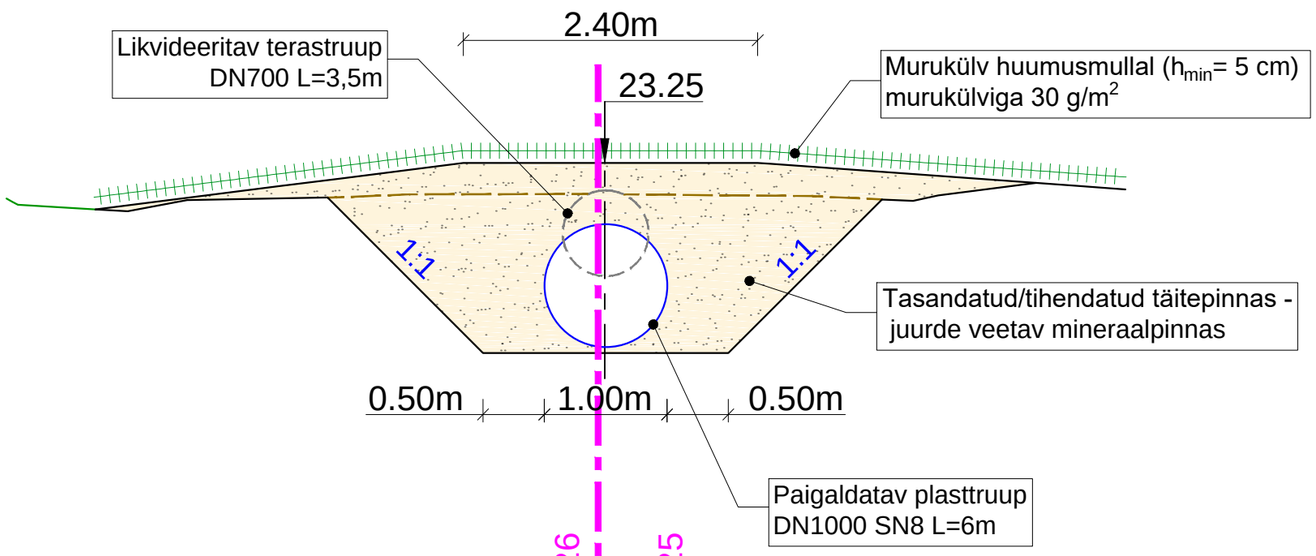

MÄRKUSED:

- Väljakaeve joon
- Olemasolev maapind
- Kivikindlustus (kivid Ø15-30 cm) geotekstiilil NGS2

Töö nr	Versioon	Joonise nr	Mõõtkava	Kuupäev	Tellija
PP-2025-PP-1	V01	5	1:50	22.07.2025	Harku ja Lääne-Harju Vallavalitsus

Töö nimetus	
Türisalu oja korrastustööd. Osa 1. Põhiprojekt	

Objekti nimetus	Asukoht	Töö täitja
Türisalu oja	Türisalu küla ja Keila-Joa alevik, Harju maakond	

Joonise nimetus			
Truup T5 lõiked	Projekteerija	Andre Näkk	
	Kontrollija	Enn Kulp	
	Projektijuht		
	Vastutav insener	Enn Kulp	

PIIBER PROJEKT OÜ
Hausi
Tähtvere küla
61410 Tartumaa
Tel 742 2363
piiber@piiber.ee

Faili nimi: 4_6_Truupide_lõiked.dwg