



RISTPROFIIL M 1:50  
LÕIGE A-A

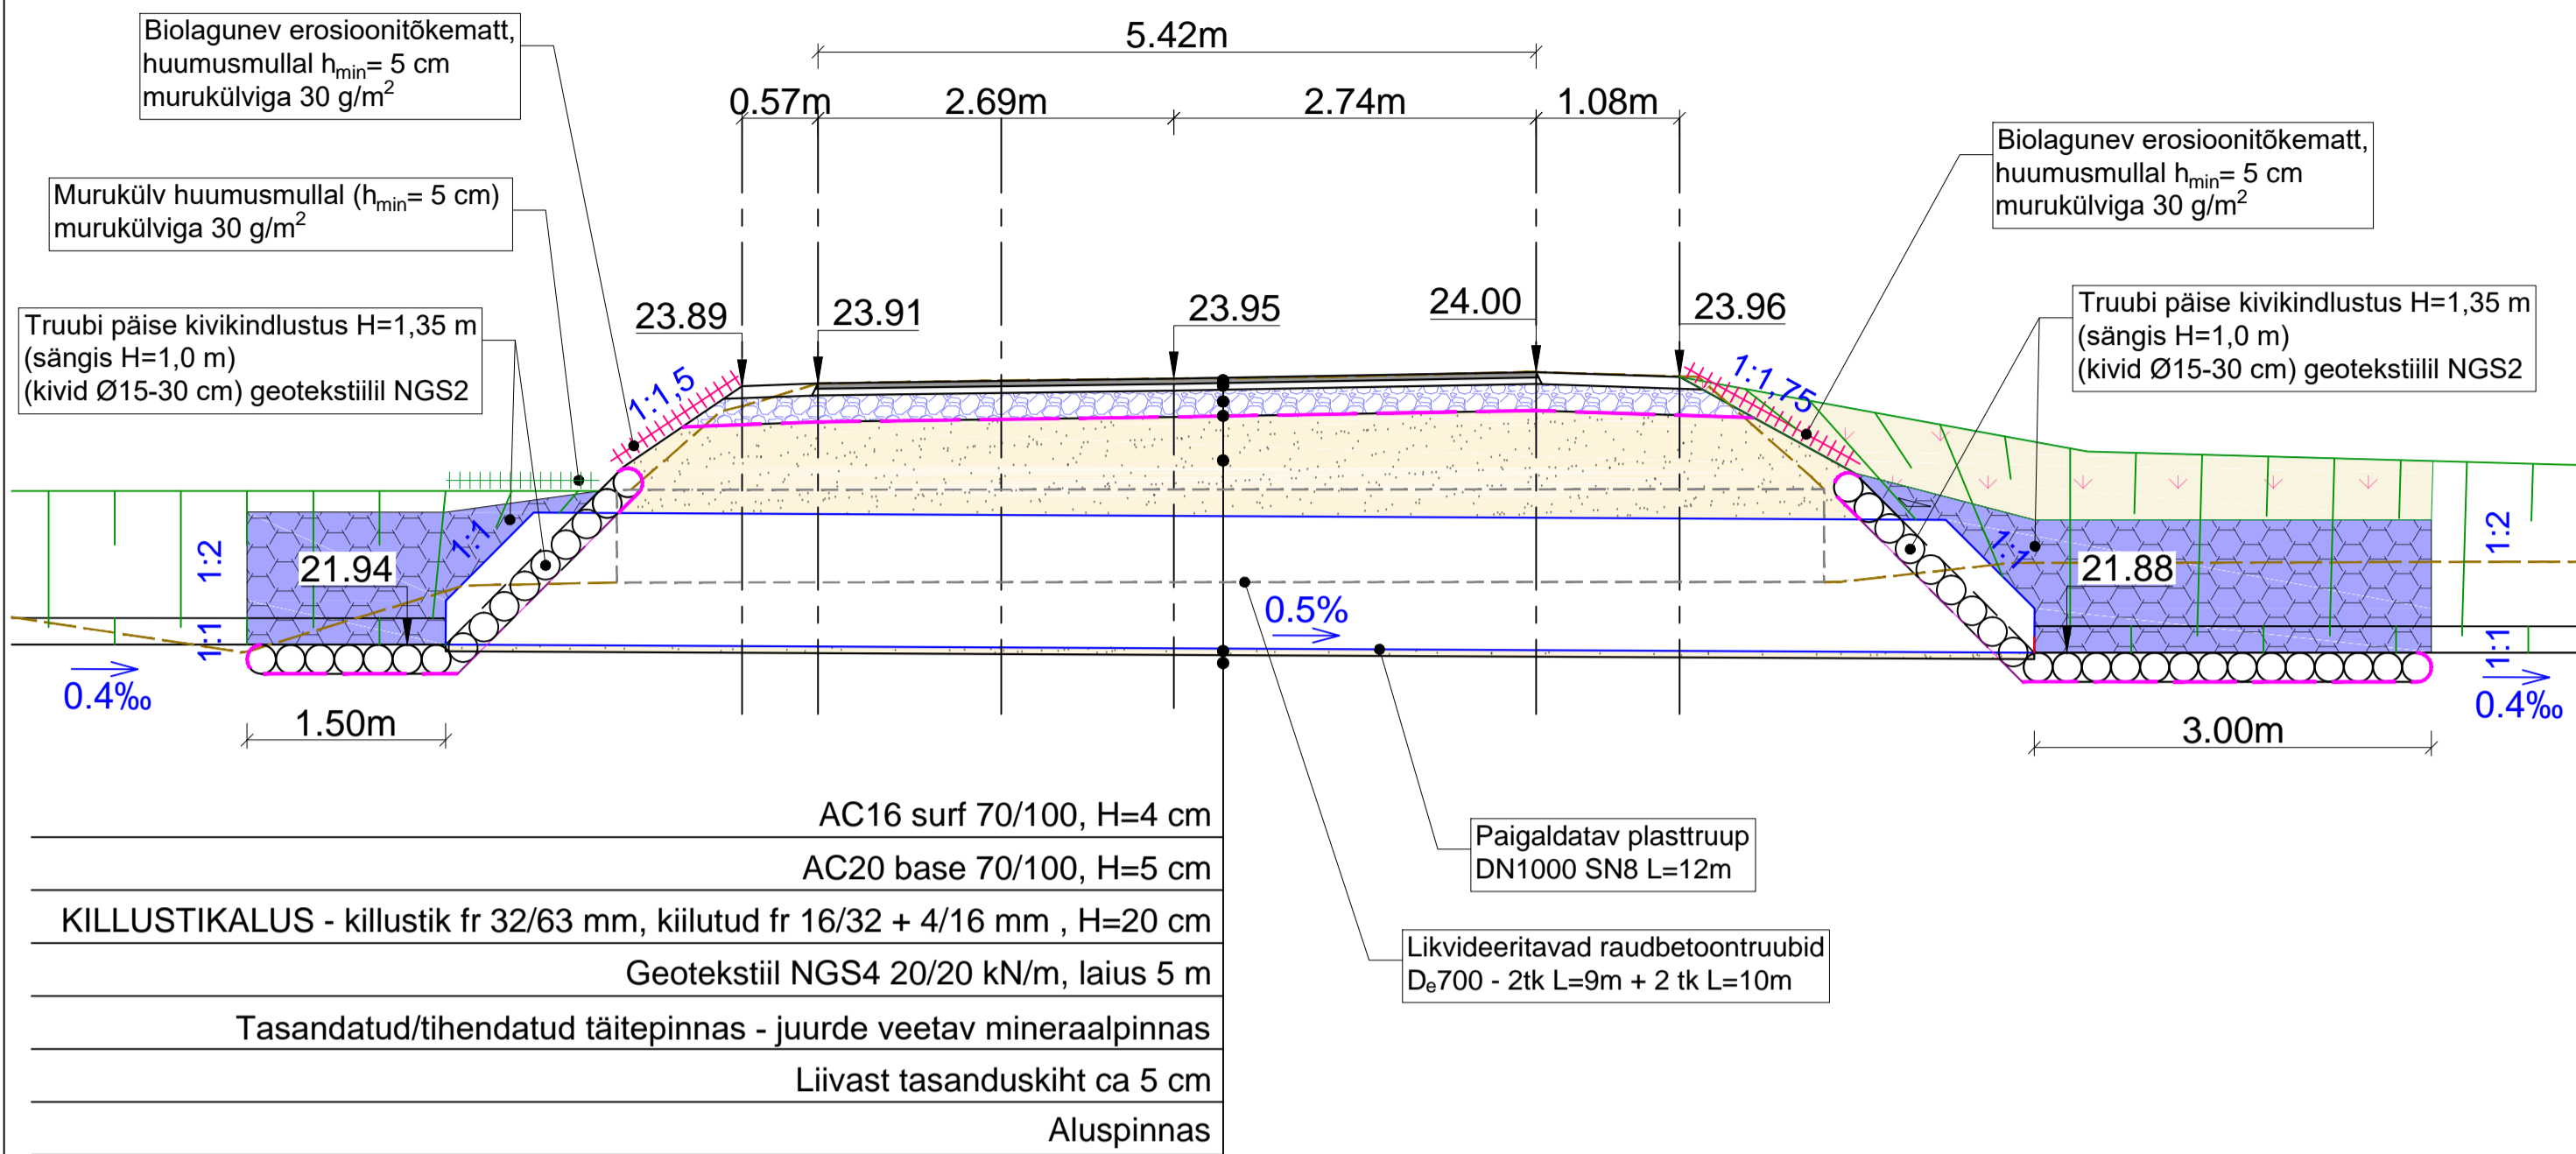

RISTPROFIIL M 1:50  
LÕIGE B-B

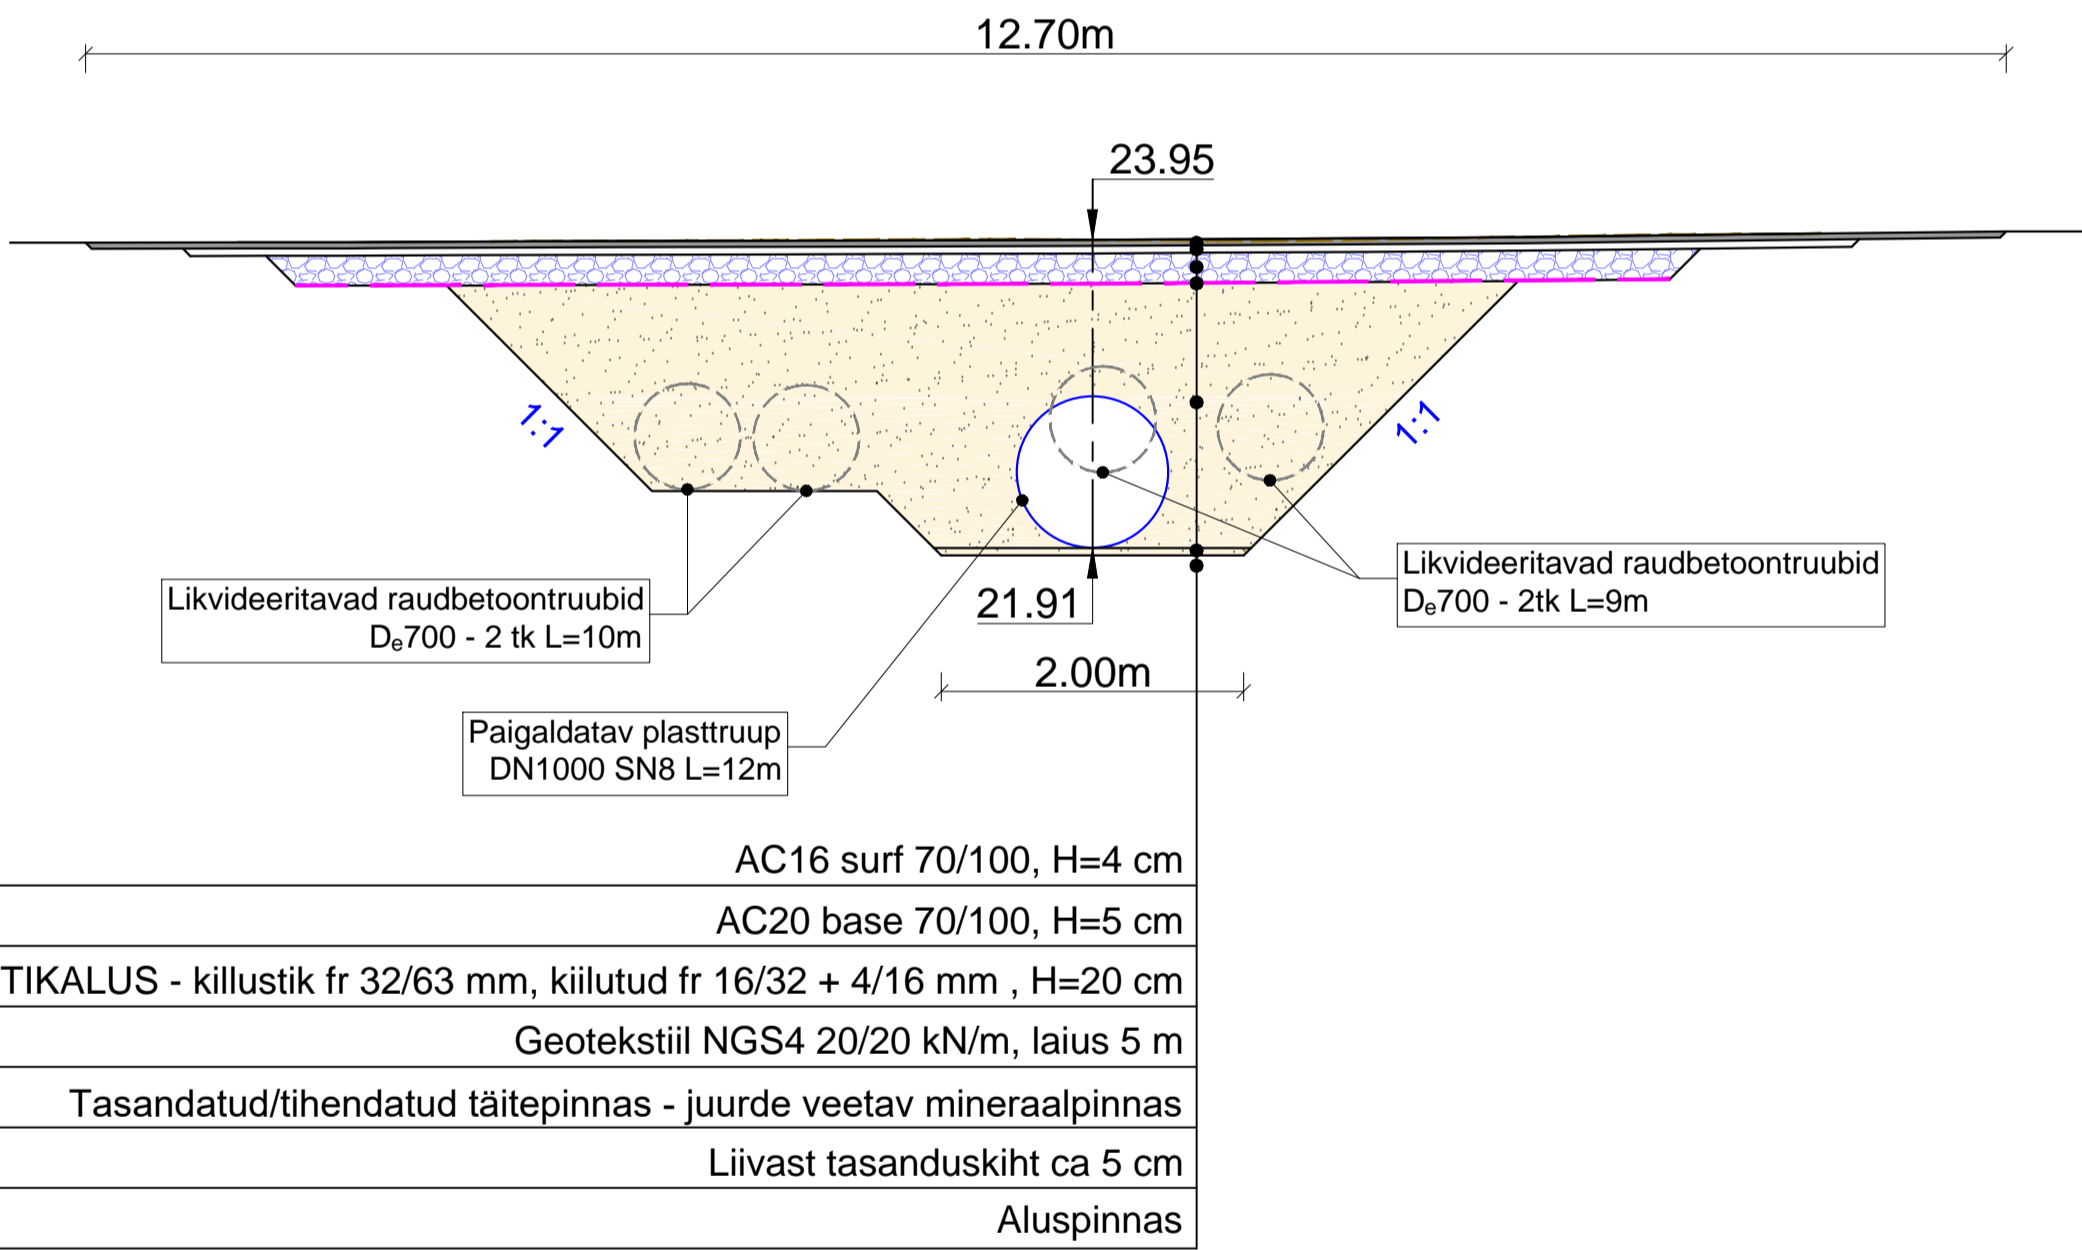

MÄRKUSED:

- Väljakaeve joon
- Olemasolev maapind
- Biolagunev erosioonitõkematt, huumusmullal
- Kivikindlustus (kivid Ø15-30 cm) geotekstiilil NGS2

Too nr	PP-2025-PP-1	Versioon	V01	Joonise nr	6	Mootkava	1:50	Kuupäev	22.07.2025	Tellijä	Harku ja Lääne-Harju Vallavalitsus
Too nimetus	Türisalu oja korrastustööd. Osa 1. Põhiprojekt										
Objekti nimetus	Türisalu oja	Asukoht	Türisalu küla ja Keila-Joa alevik, Harju maakond								Too tähta
Joonise nimetus	Truup T6 lõiked	Projekteerija	Andre Näkk								
		Kontrollija	Enn Kulp								
		Projekti juht									
		Vastutav insener	Enn Kulp								



Hausi  
Tähtvere küla  
61410 Tartumaa  
Tel 742 2363  
piiber@piiber.ee