



FILTRATSIOONITÖKKE EKRAANI SKEEM

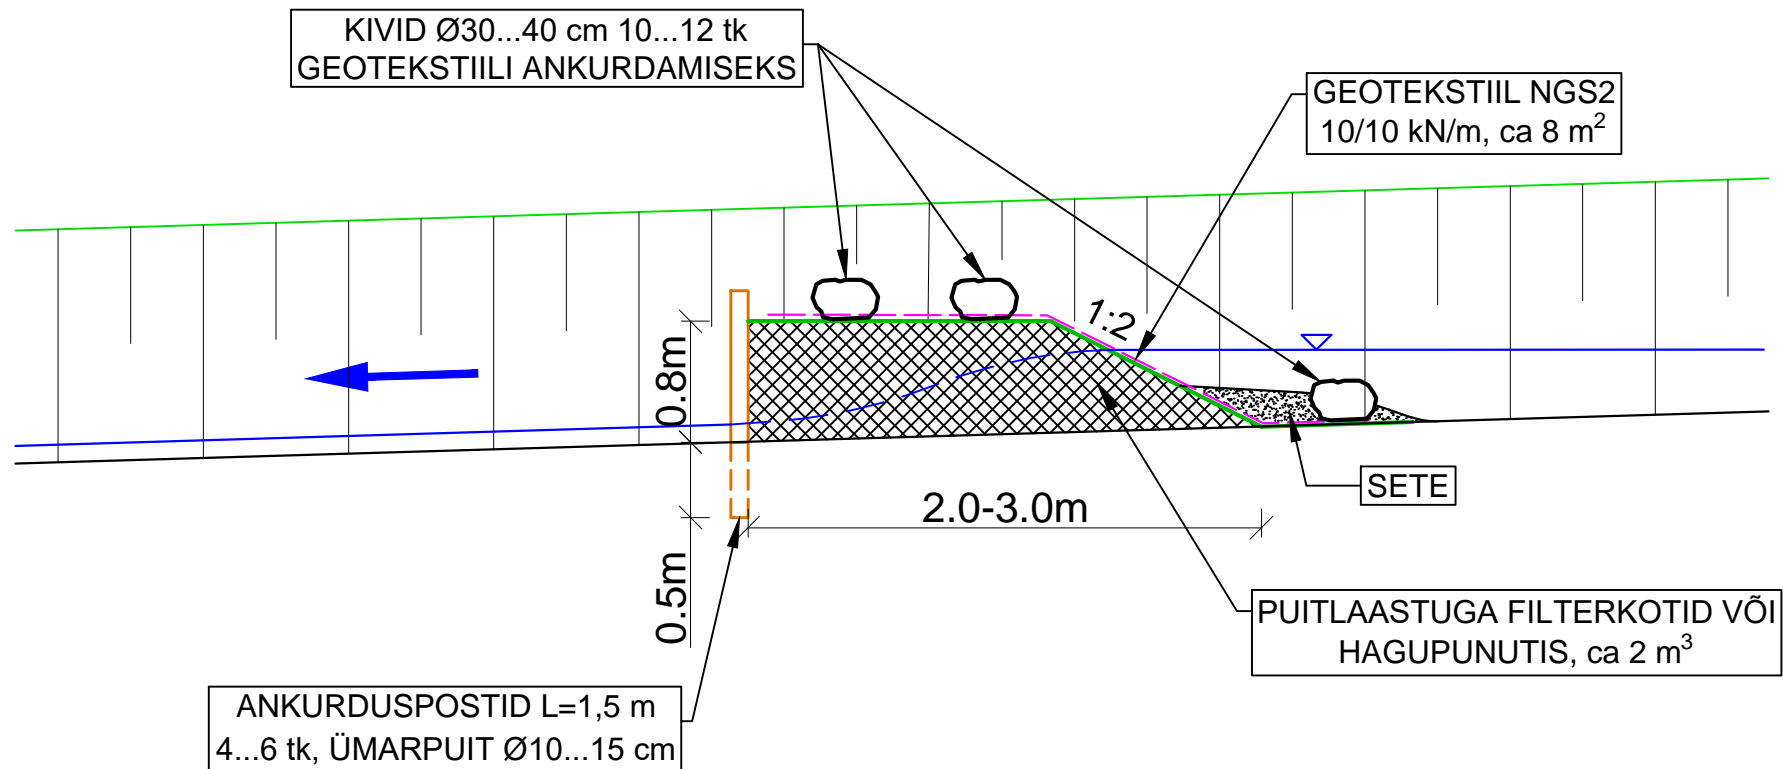

Töö nr	PP-2025-PP-1	Versioon	V01	Joonise nr	7	Mõõtkava	1:50	Kuupäev	22.07.2025	Tellija	Harku ja Lääne-Harju Vallavalitsus												
Töö nimetus												Türisalu oja korrastustööd. Osa 1. Põhiprojekt											
Objekti nimetus		Türisalu oja		Asukoht		Türisalu küla ja Keila-Joa alevik, Harju maakond						Töö tähtaeg											
Joonise nimetus				Projekteerija		Andre Näkk						 <div>Hausi Tähtvere küla 61410 Tartu linn Tel 742 2363 piiber@piiber.ee</div>											
Filtratsioonitõkke ekraani skeem				Kontrollija		Enn Kulp																	
				Projektijuht																			
				Vastutav insener		Enn Kulp																	