


Profiil 3

12 Kose-Jägala tee km 3,33

1:100

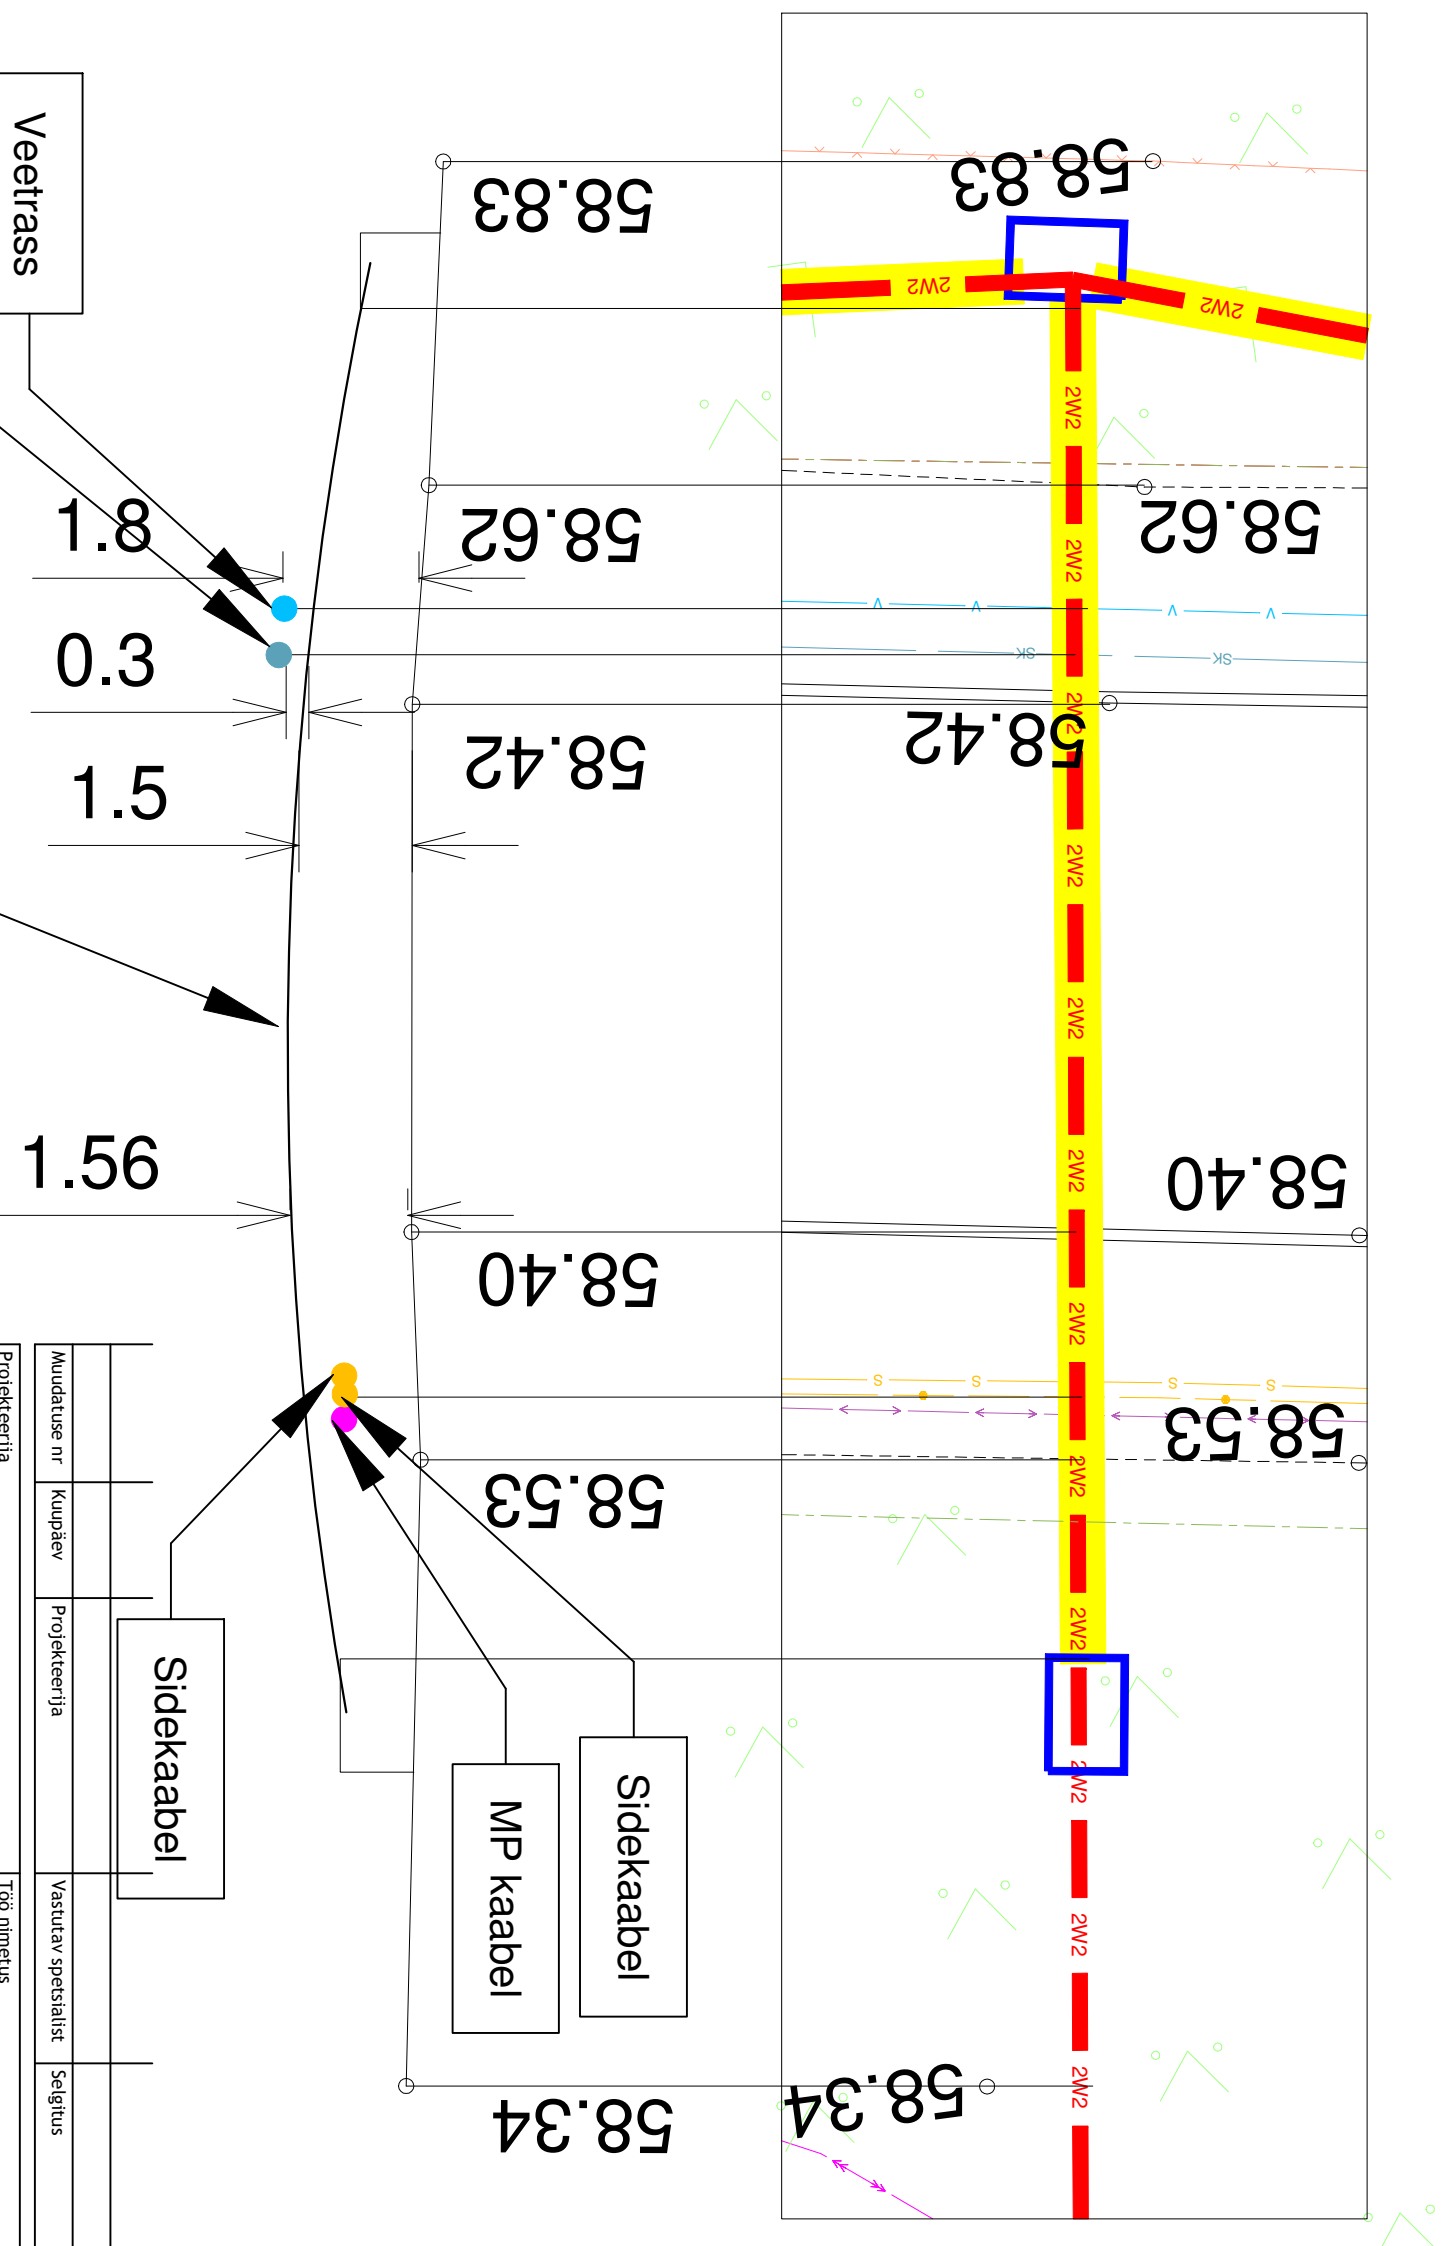

Kanalisatsioonitrass

Vetrass

Proj. kaabelliin kaitsetorus 2 x PT1250N D=160mm

8.1

3.0

5.1

1.56

Sidekaabel

Sidekaabel

MP kaabel

<p>Keskonnaprojekt ENGINEERING & CONSULTATIONS</p> <p>ÕÜ KESKONNAPROJEKT A: Ringtee 12, 50105 Tartu T: +372 7305 060 E: kpe@keskonnaprojekt.ee MTR reg nr EP10769210-0001</p>		<p>Projekteerija</p> <p>Muudatuse nr</p> <p>Kuupäev</p> <p>Projekteerija</p>		<p>Töö nimetus</p> <p>KOSE 110/35/10 PAJ Ravila 10 kV fiidri rekonstrueerimine</p>		<p>Töö tellija</p> <p>Enefit OÜ</p>	
<p>Vastutav spetsialist</p> <p>Ilya Galkin</p>		<p>Objekti aadress</p> <p>Kose alevik, Kose vald, Harjumaa</p>		<p>Joonise nimetus</p> <p>Ristumise profiil</p> <p>12 Kose-Jägala tee km 3,33</p>		<p>Töö väljaandmise aeg</p> <p>29.11.2023</p>	
<p>Altkiri</p> <p>/alkirjastatud /digitaalselt/</p>		<p>Altkiri</p> <p>/alkirjastatud /digitaalselt/</p>		<p>Joonise digiaadress</p> <p>IP6050_TP_EL-6-02_profiil3</p>		<p>Projekt staadium</p> <p>TP</p>	
<p>Projekteeris</p> <p>Ilya Galkin</p>		<p>Altkiri</p> <p>/alkirjastatud /digitaalselt/</p>		<p>Mõõtkava</p> <p>1:100</p>		<p>Joonise number</p> <p>EL-6-03</p>	