


Realservituudi seadmise plaan

IKÕ ala pos nr	Registriosa nr, KV kood	Katastriüksuse tunnus, nimi ja sihtotstarve	Ala pindala (m2)
1	13125850, KV73905	35201:002:0244; 11267 Kuusalu-Valkla tee transpordimaa	294

Lähiaadress	Katastritunnus	Registriosa nr	
11267 Kuusalu-Valkla tee	35201:002:0244	13125850	teeniv kinnisasi
Metsoja tee 1	35301:001:2219	26761950	valitsev kinnisasi

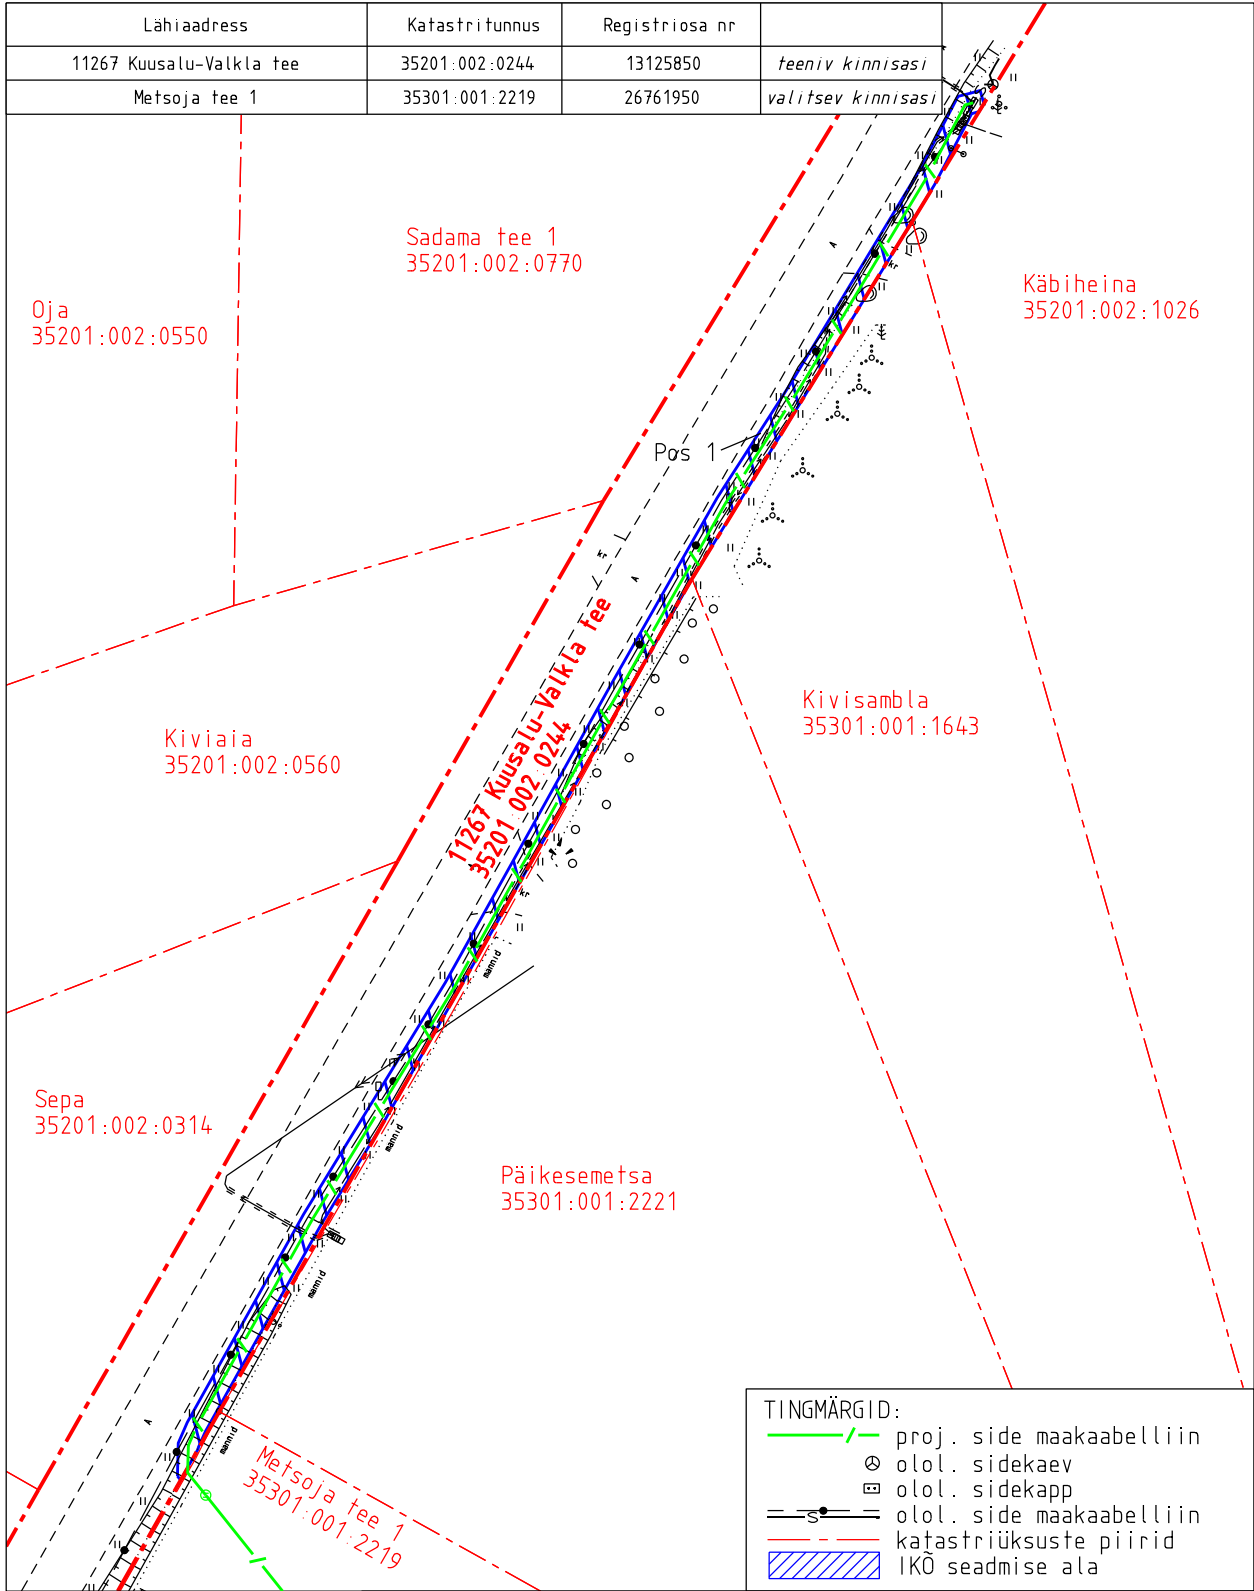

Projekti nimetus				Töö nr	
Harju maakond, Kuusalu vald, Salmistu küla, Metsoja tee 1 sideühendus				15055P	
Projekti koostaja	Plaani koostaja	Möötkava	Leht	Kuupäev	
Kirjanurk OÜ	A. Jankovskaja	1:750	1-1	10.06.2026	