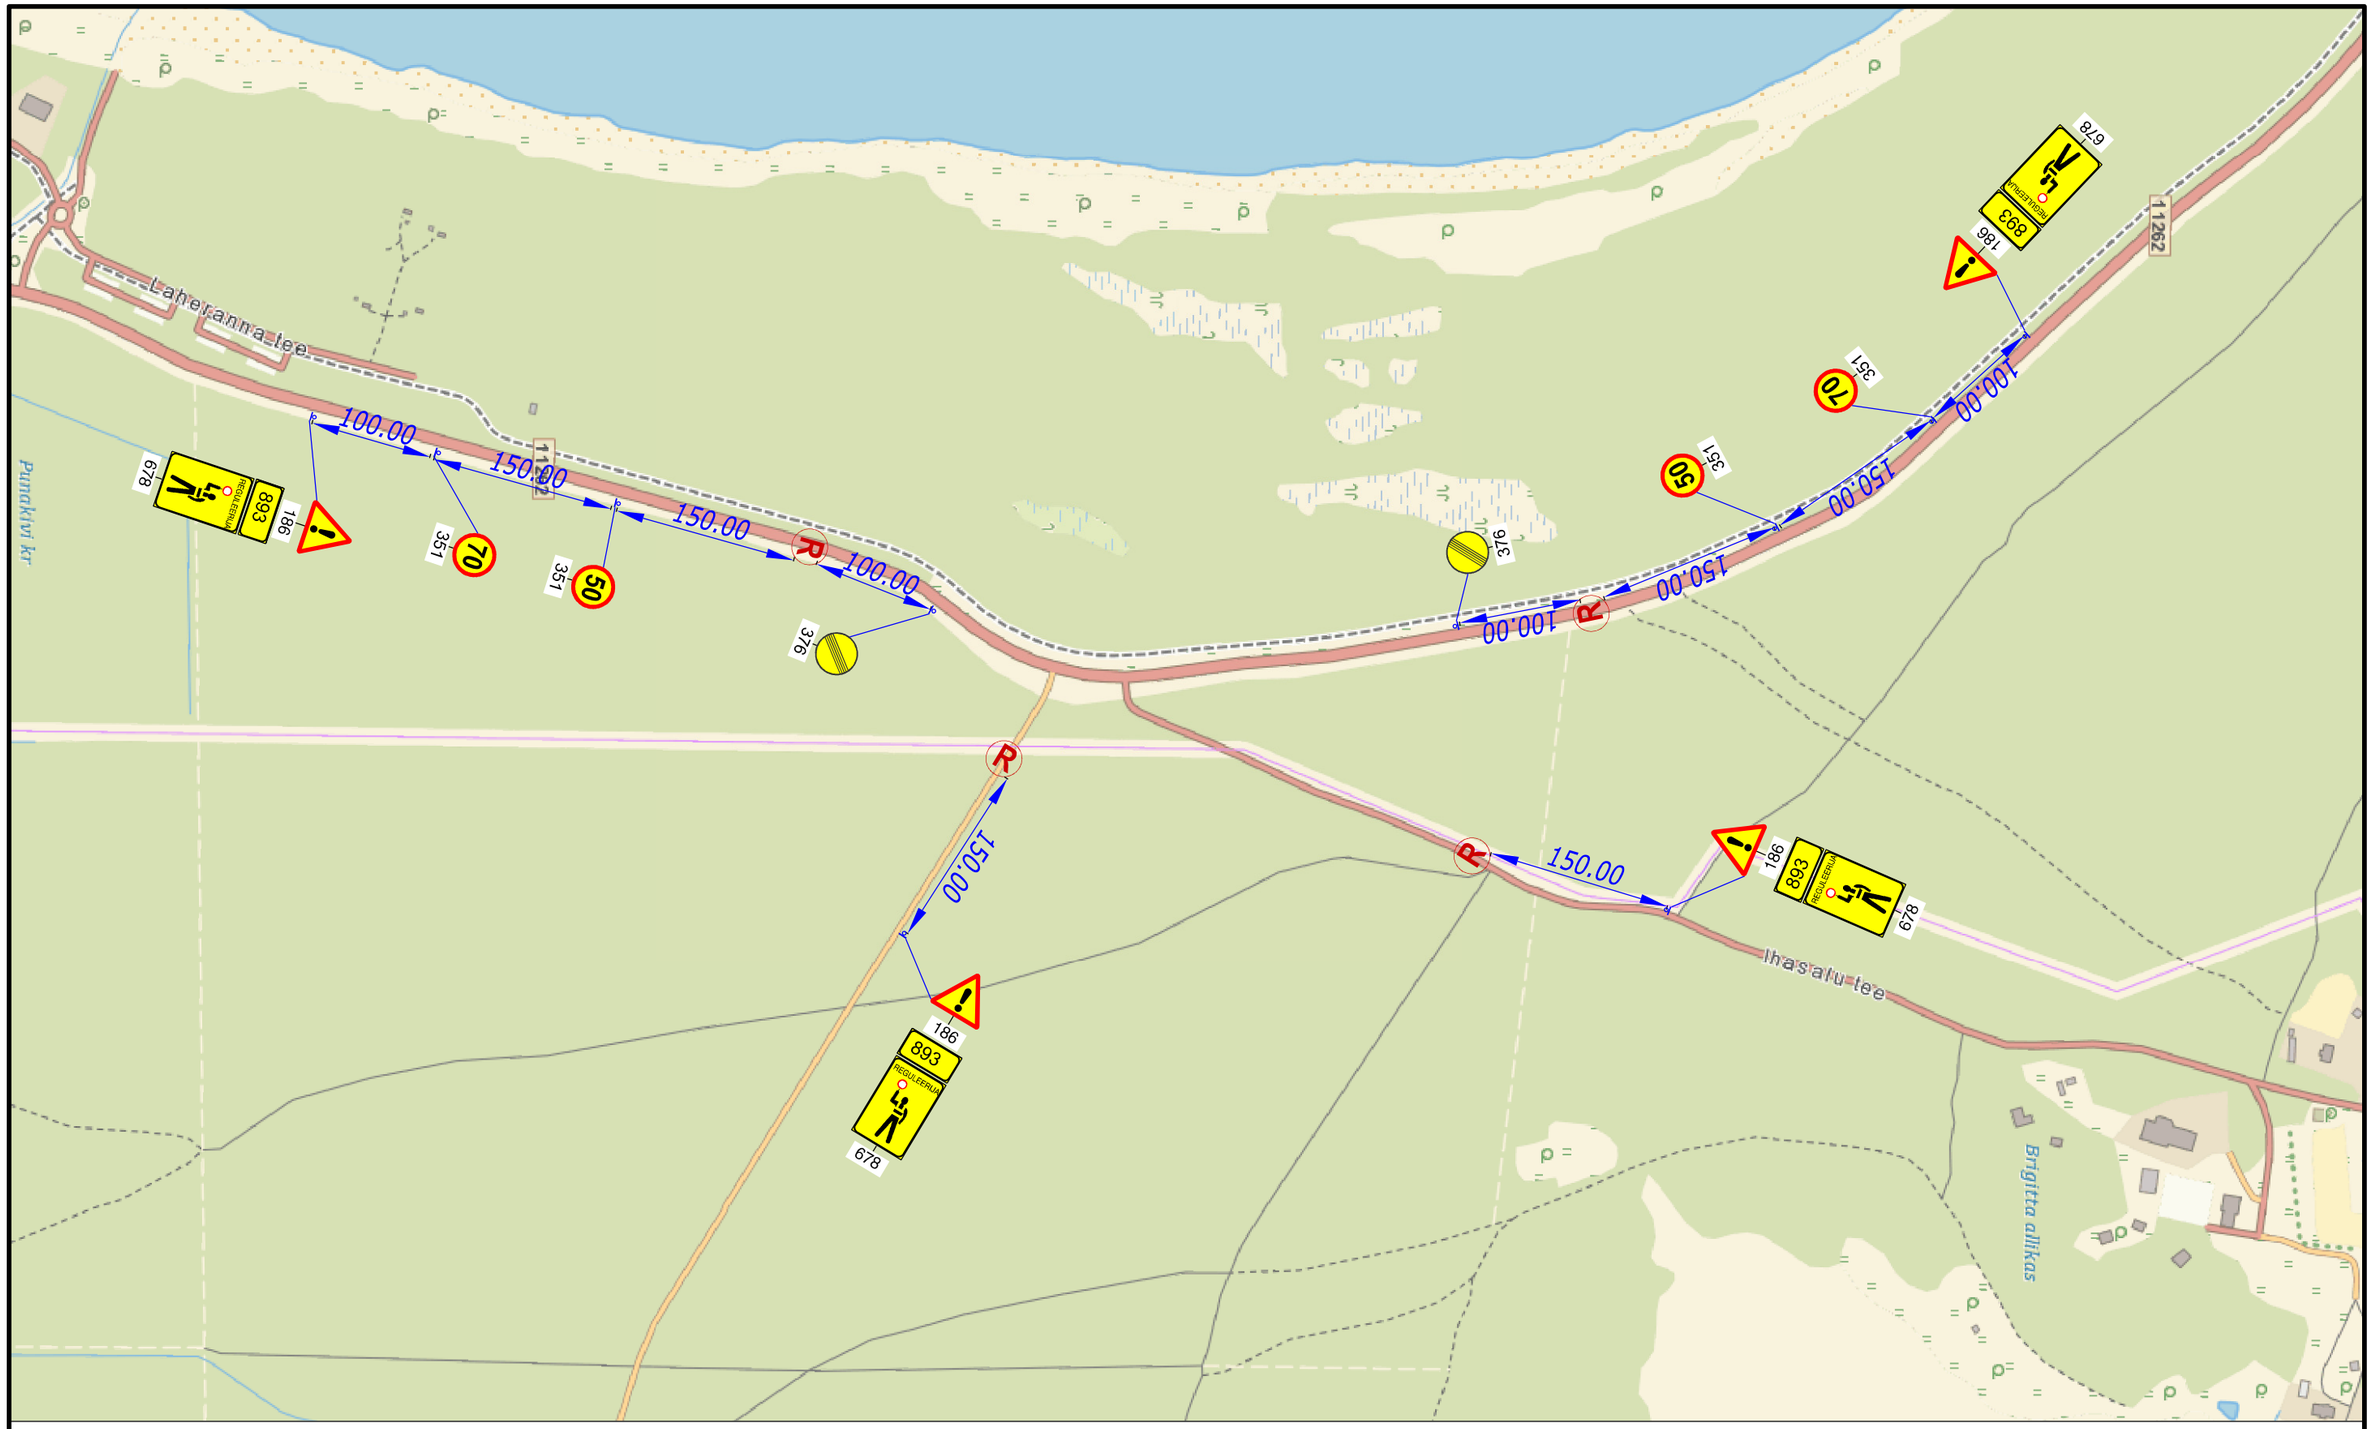


TINGMÄRGID:

893 — FILMIVÕTTED
893

331
Proj. ajutine liiklusmärk

Proj. ajutine liiklusmärgi post

| | | | |
|---|---|---|---|
| **Warren Safety**<br>Ranna tee 17, Tabasalu 76901<br>tel: 603 2401<br>E-mail: info@warrensafety.com | Skeemi nr: 2607-3.1 | Kuupäev 03.07.2026 | |
| | Projekt: Filmivõtted | Leht 1 | Lehti 1 |
| Kontrollis: S.Vahter | Asukoht: Ihasalu küla, Jõelähtme vald, Harjumaa, Tee nr 11262, Ruu-Ihasalu tee, km 7.365 - 8 | Mõõtkava 1:5000 | |
| Koostas: K.Rütman | | | |
| Tellija: MT LOC OÜ<br>Jakobi tn 12, 10144 Tallinn<br>Markus Langi, tel: 5825 7623 | Joonis: Liiklusskeem | | |