

Isikliku kasutusõiguse asendiplaan


Kinnistu nimi: 11203 Kolu-Tammiku tee

Katastritunnus: 33701:001:0164

Asukoht: Oru küla, Kose vald, Harju maakond

Kirjanurk OÜ töö nr 10379P

Kose vald, Tuhala ja Otiveski elurajooni sideühendus

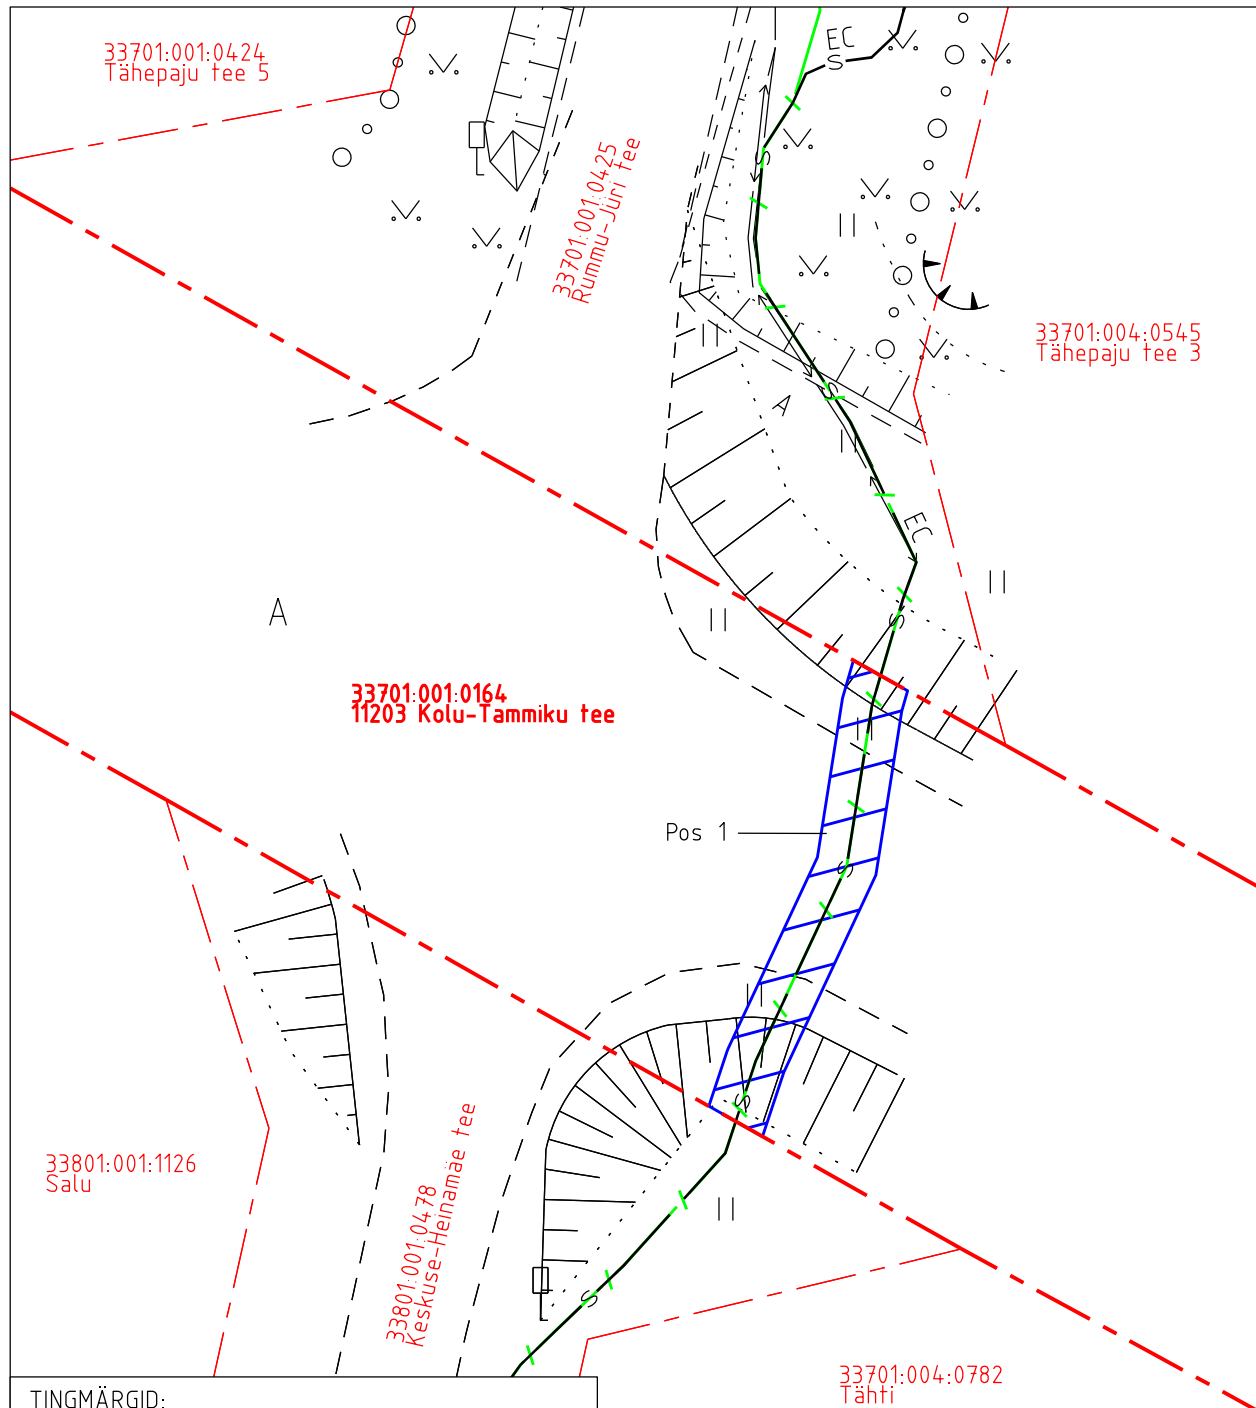

TINGMÄRGID:

- /— proj. side maaliin ol.olevas mikrotorus
- s— ol.olev side maaliin

IKO ala pos nr	Registriososa nr, KV kood	Katastriüksuse tunnus, nimi ja sihtotstarve	Asukoht riigitee suhtes	Ala pindala (m2)
1	8371650, KV11862	33701:001:0164; 11203 Kolu-Tammiku tee transpordimaa	11203 Kolu-Tammiku teel ristumine 3,98 km/l	31

Isikliku kasutusõiguse pindala kokku ligikaudu 31 m²

Koormatava katastriüksuse piir

Katastriüksuste piirid

Plaan 3-1

M 1:250

Koostaja:

OÜ Kirjanurk