


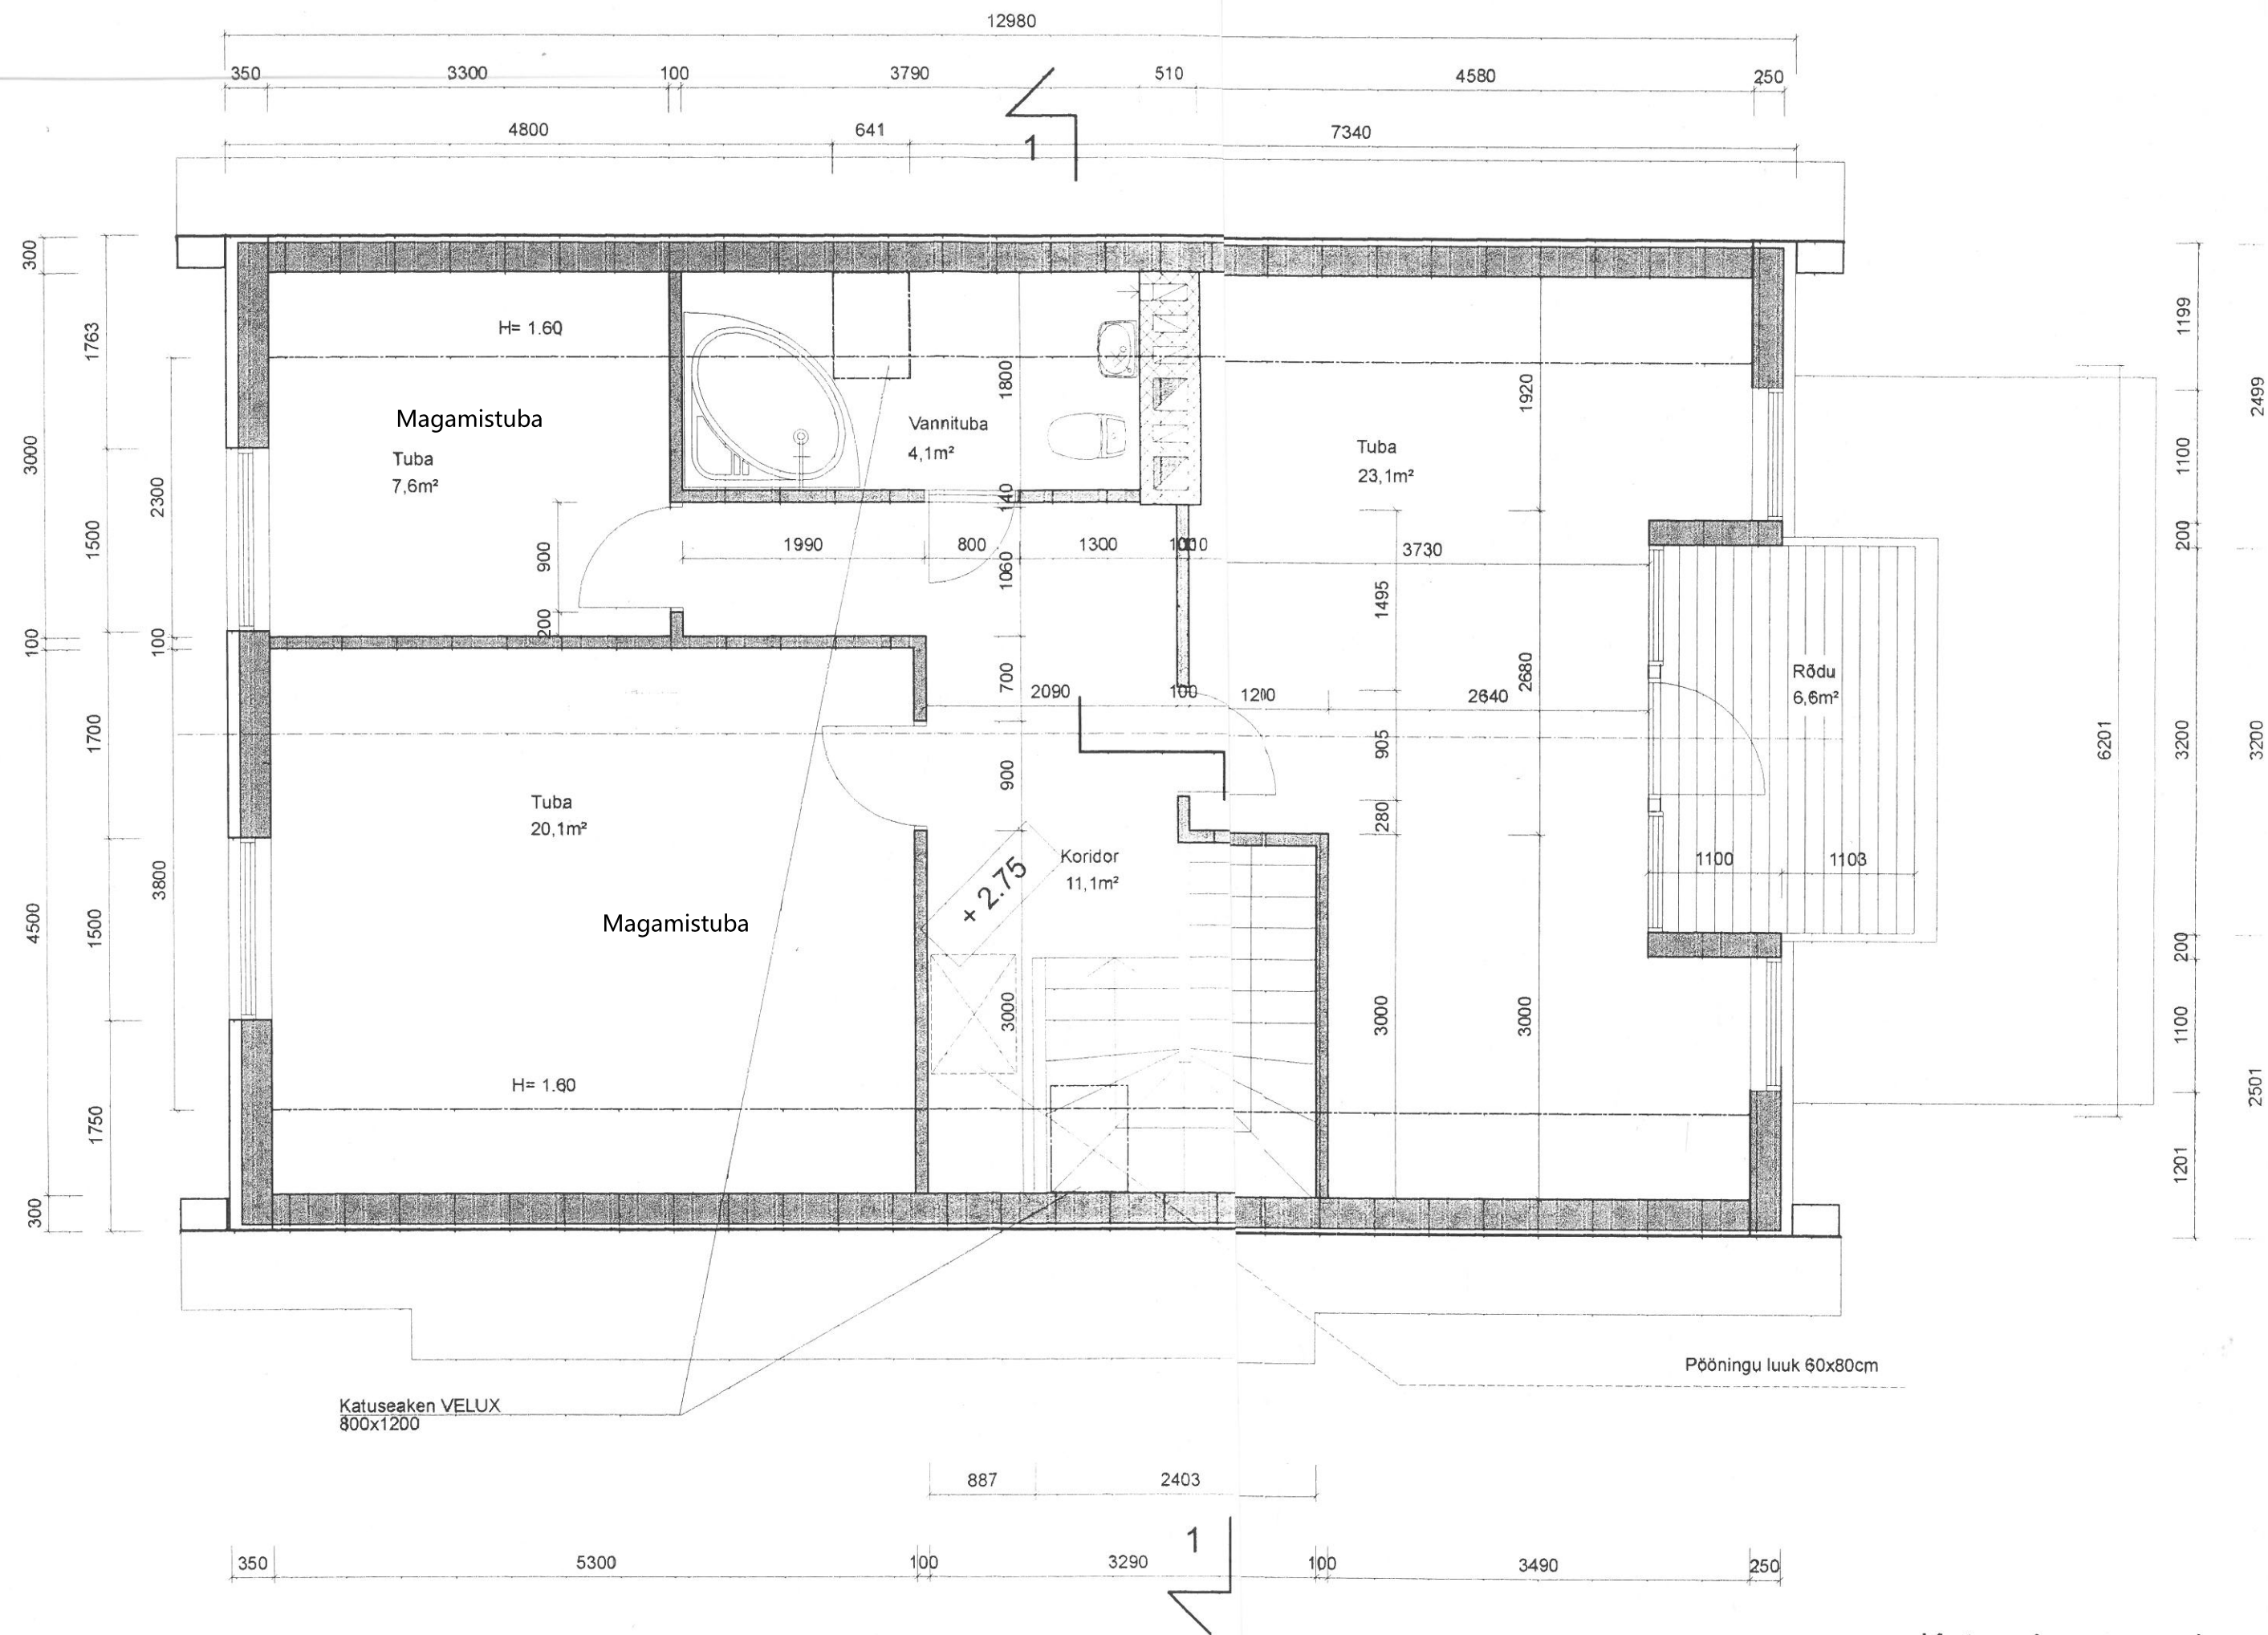

Katusekorruse plaan
m1:50