


Legend

- Ehitatav tee
- Rekonstrueeritav tee
- Katastriüksused
- RMK katastriüksused
- Kvartalid

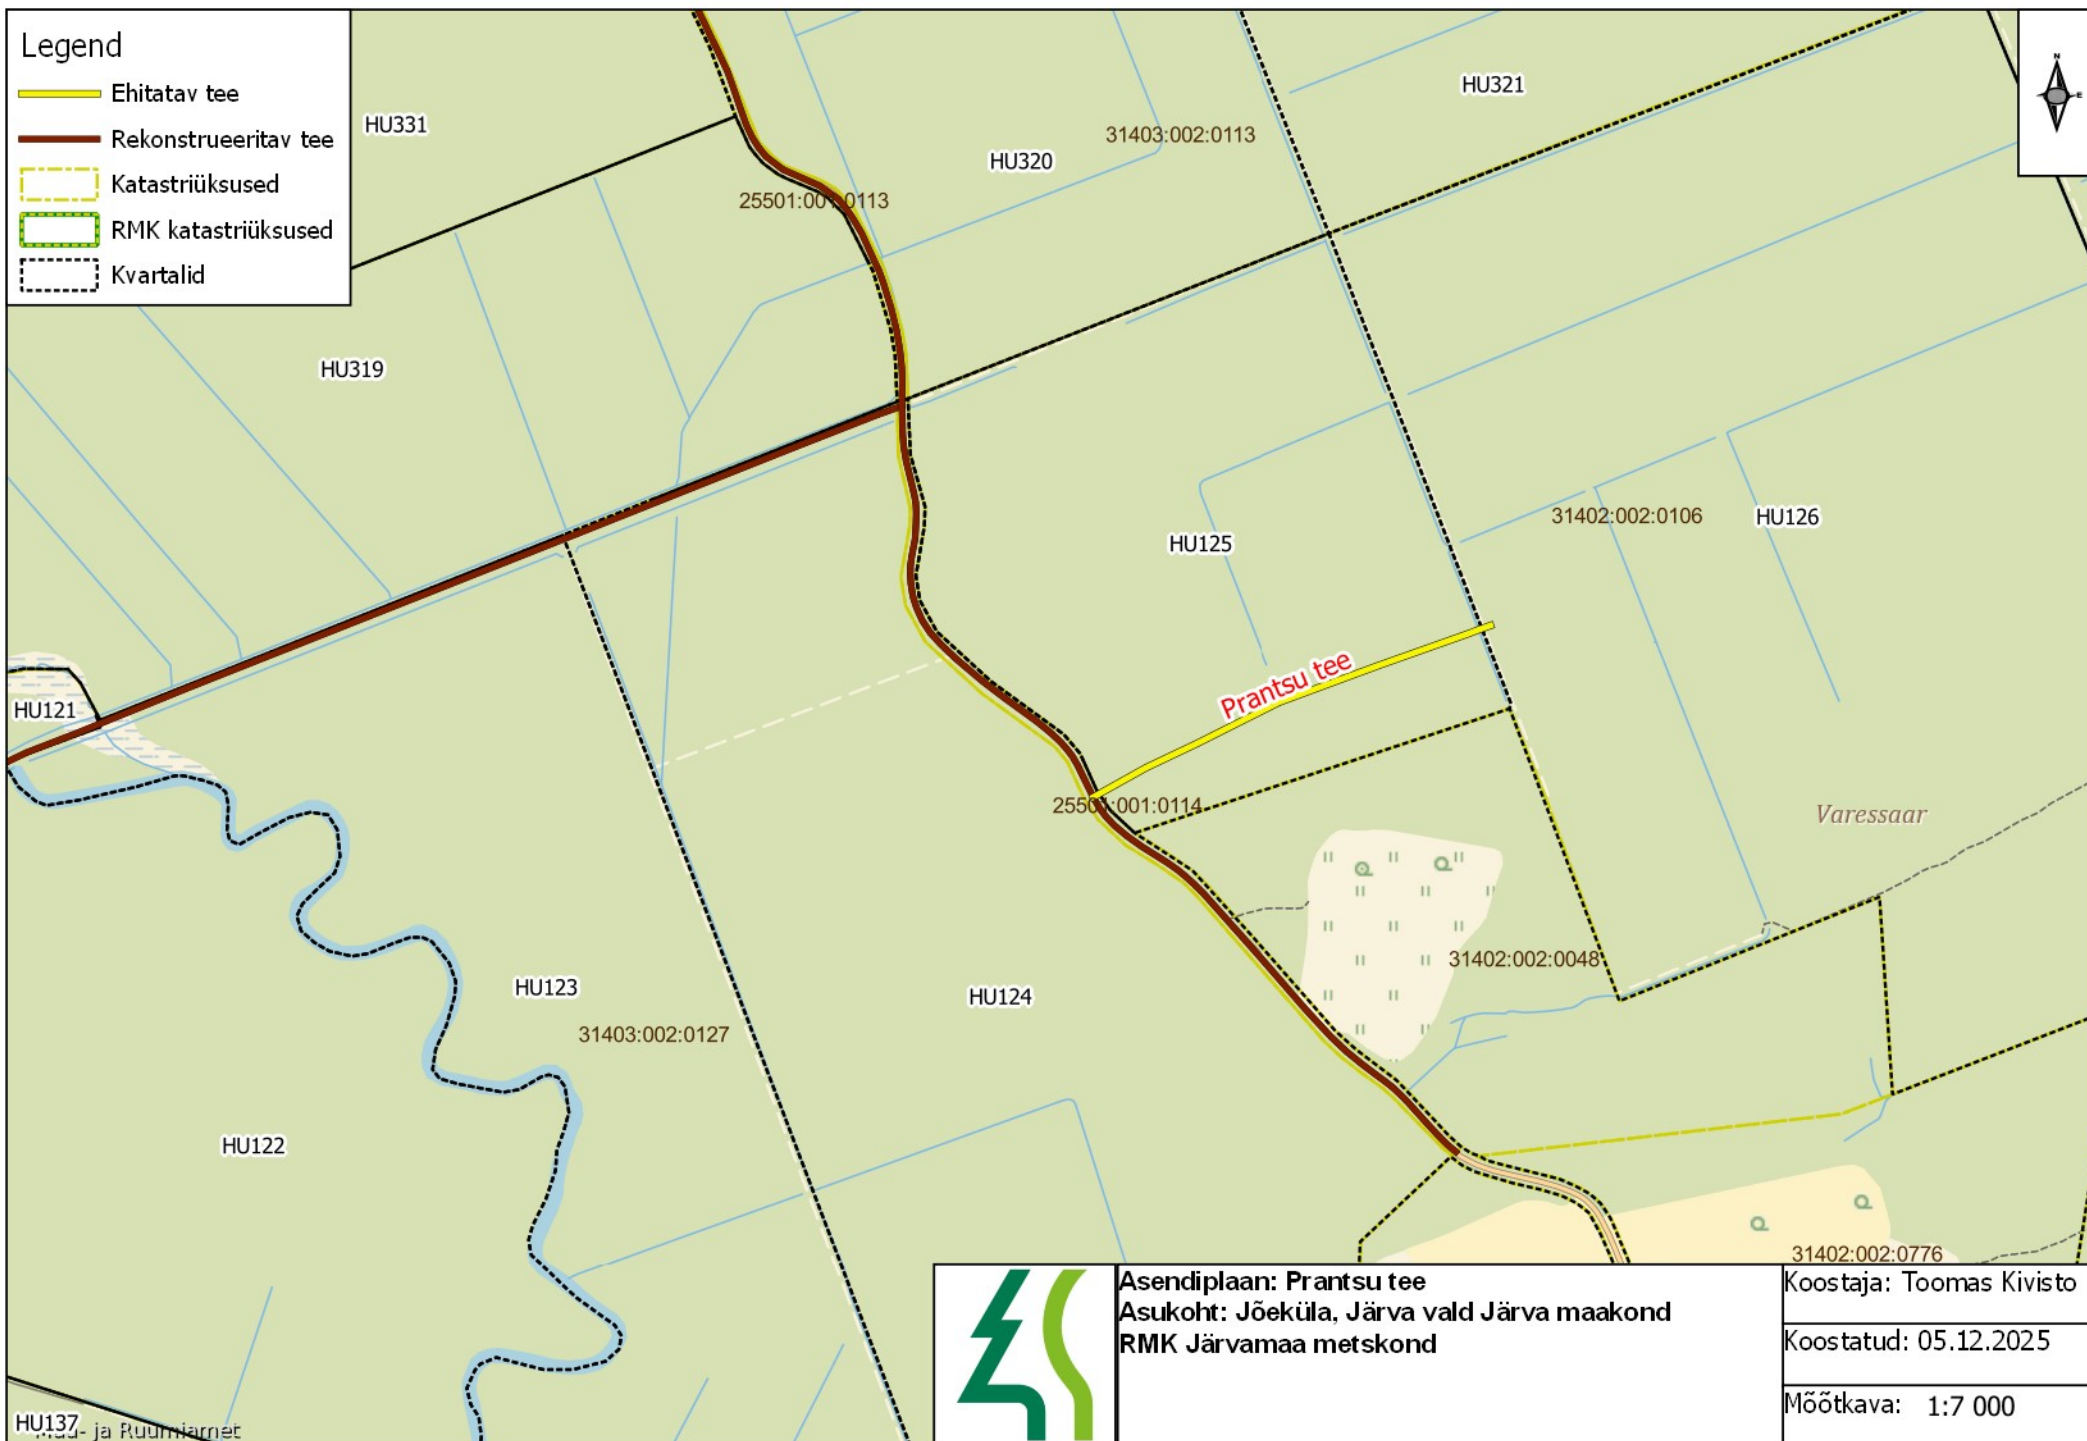

Asendiplaan: Prantsu tee
 Asukoht: Jõeküla, Järva vald Järva maakond
 RMK Järvamaa metskond

Koostaja: Toomas Kivisto

Koostatud: 05.12.2025

Möötkava: 1:7 000