
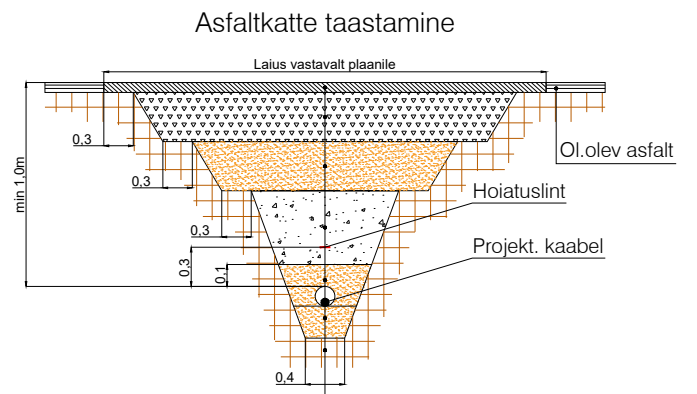



TINGMÄRGID, PROJEKTEERITUD	
	Madalpinge maakaabel. X - kaablite arv. Kaitsetorus 450N, kui plaanil ei ole määratud teisiti.
	Tarbija madalpinge maakaabel. X - kaablite arv. Kaitsetorus 450N, kui plaanil ei ole määratud teisiti.
	Projekteeritud rajatise kaitsetoru tugevuse määrangu muutus 750N-le.
	Kinnine läbimine. Projekteeritud rajatise kaitsetoru tugevuse määrangu muutus 1250N-le.
	Puurimiskaevik
	Liitumiskilp
	Jaotuskilp
	Tarbijakilp
	Asfaltkatte taastamine
	Likvideeritav objekt

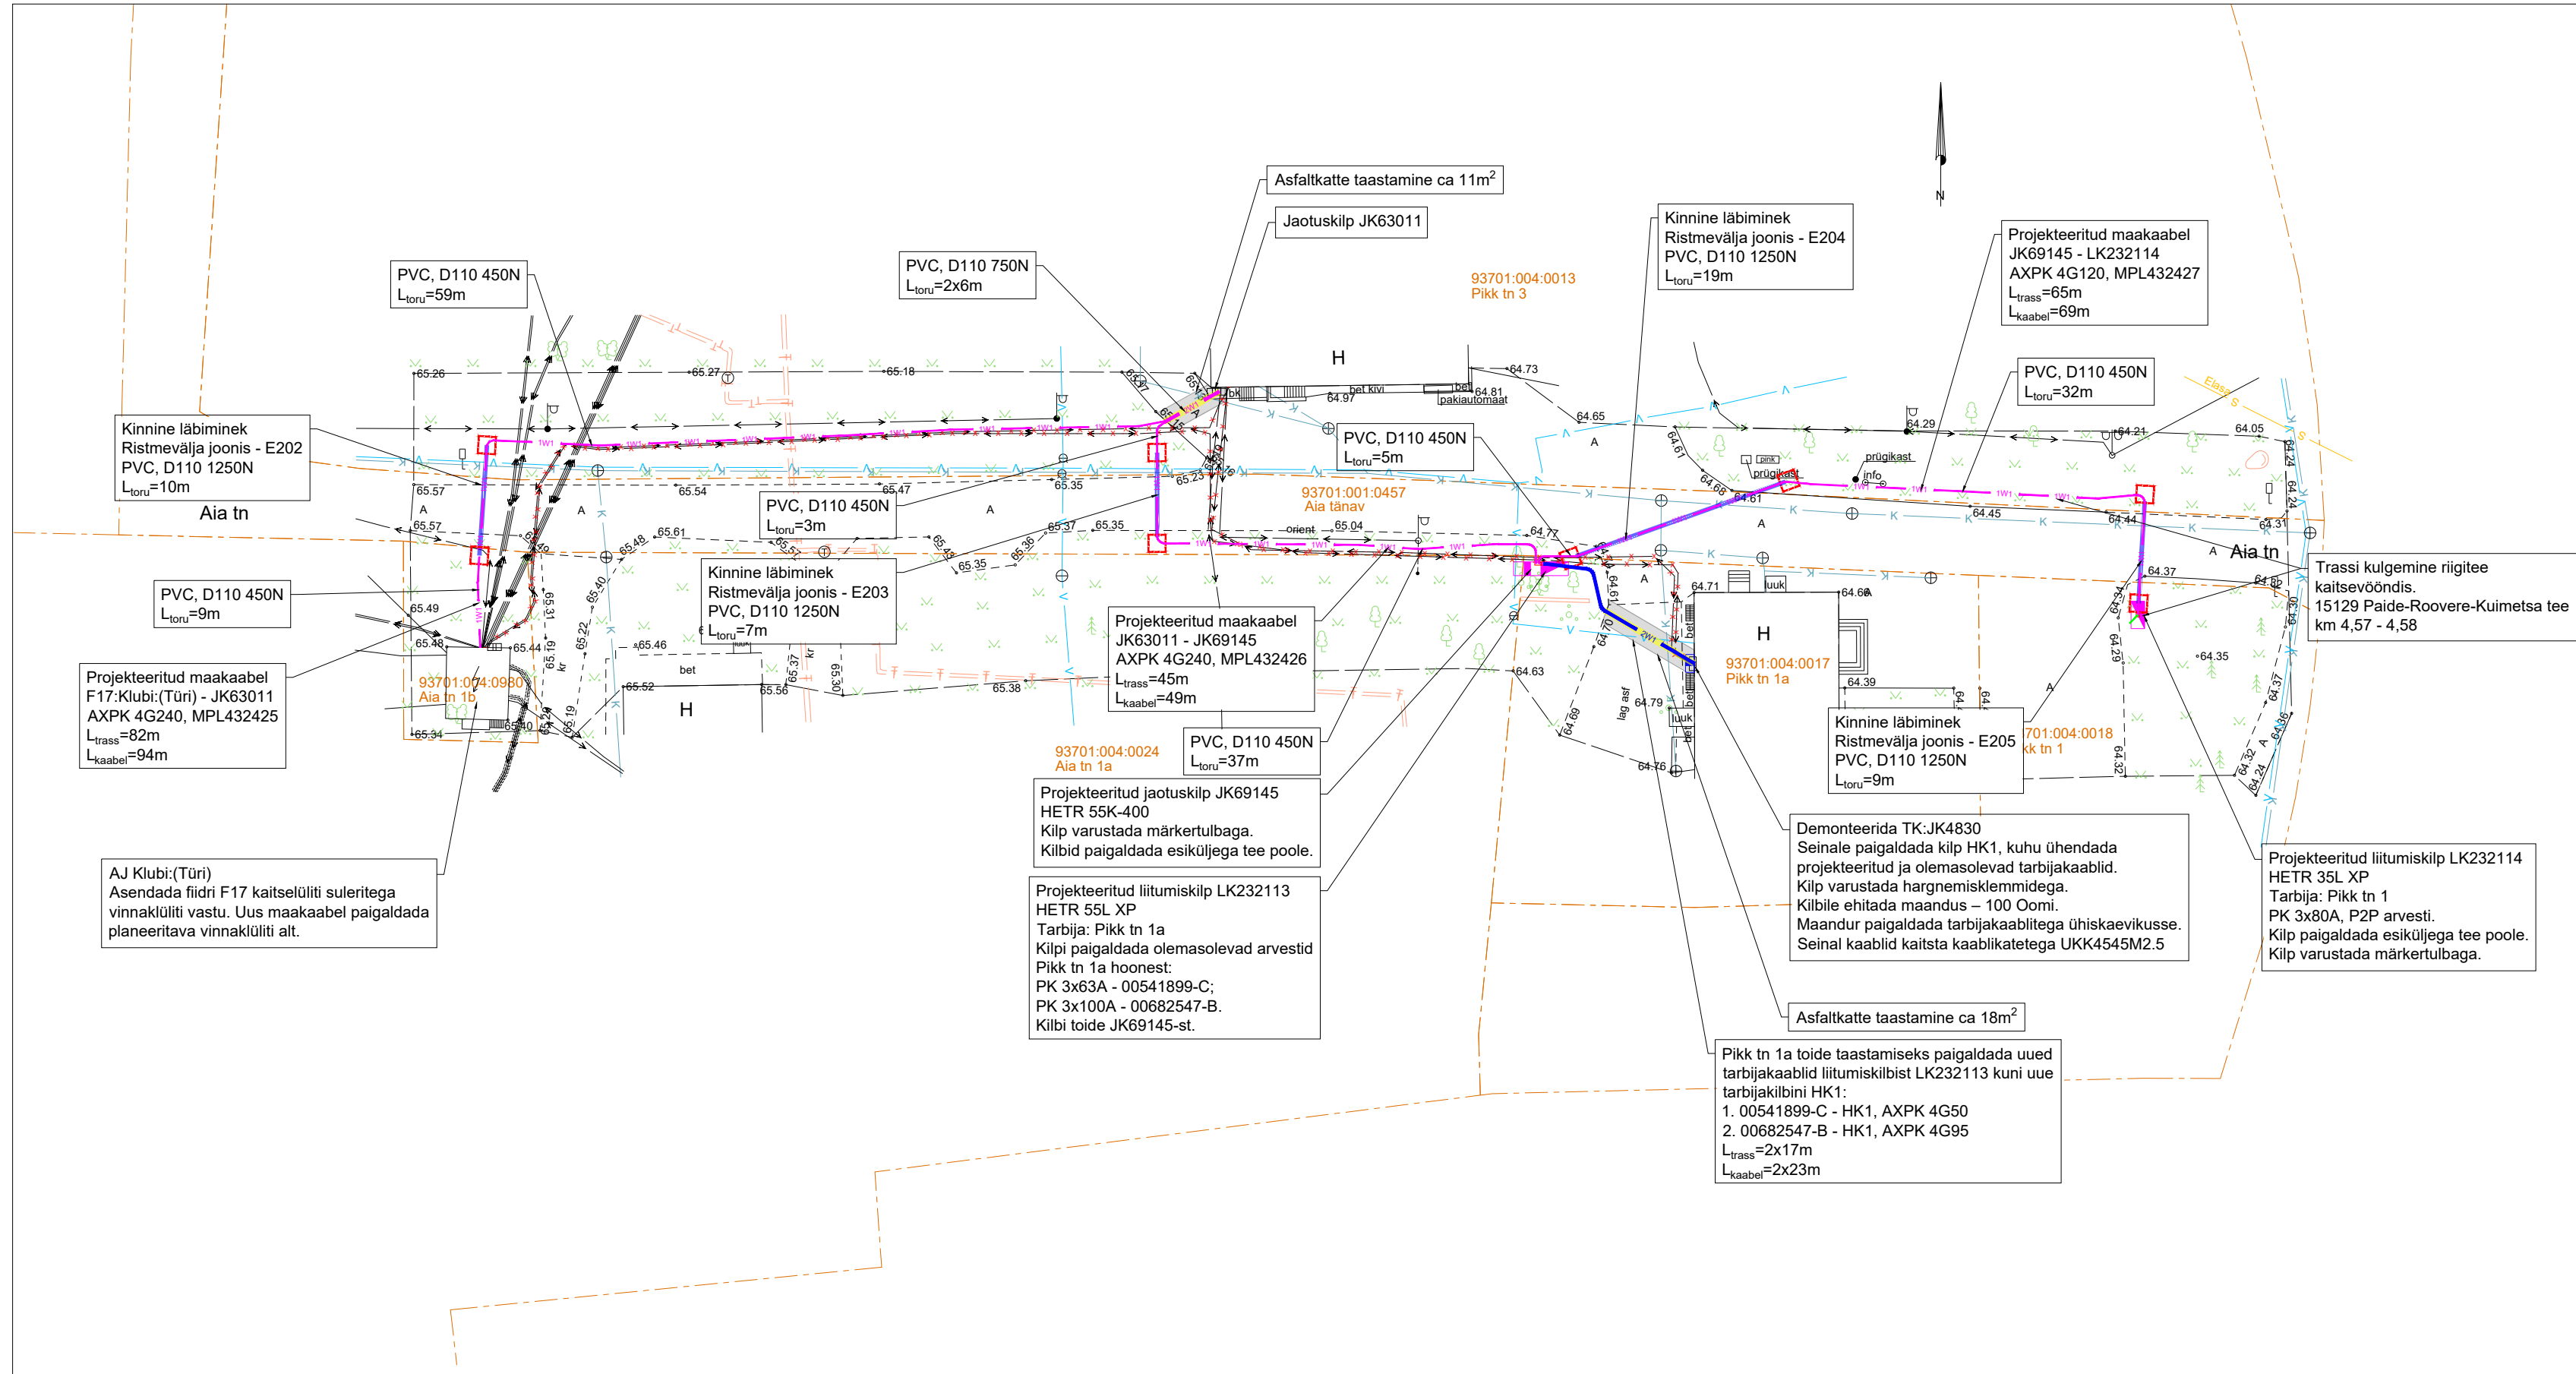

Asfaltkatte taastamine	
ASFALTBETON AC 12 surf (graniit)	7 cm
PAEKILLUSTIK E>170 MPa	
fraktsioon 16/32	10 cm
fraktsioon 32/63	15 cm
kiileküllustiku fraktsioon 4/16-kulu 25 kg/m <sup>2</sup>	
DREENKIHT LIIVAST (Kt=0.98, Kf>2.0 m/ööp)	20 cm
TAGASITÄIDE (Kt=0.98, Kf≥0.5 m/ööp)	
LIIV (Kt=0.98, Kf>0.5 m/ööp)	10 cm
OLEMASOLEV PINNAS Kt=0.95	


- MÄRKUSED:**
- KILBID PAIGALDADA VASTAVALT TOOTJA JUHISELE.
  - TARBIJA ELEKTRIKAABLITELE PAIGALDADA RESERVTORU PVC D50 450N L=2M. TARBIJAKAABLITE TORU OTSAD TUUA MAA PEALE NING ISOLEERIDA.
  - TÖÖDE KÄIGUS RIKUTUD KATTED TAASTADA ENDISELE TASEMELE.

Projekti nimetus Pikk tn 1 elektriliitumine, Väätsa alevik, Türi vald, Järva maakond		Joonise nimetus Asendiplaan	
Projekteerija <b>Hepta</b> Hepta Group Energy OÜ Teaduspargi 6/1 Tallinn Harjumaa 13019 +372 5179698 info@hepta.ee	Tellijal <b>elektrilevi</b> Elektrilevi OÜ Veskiposti 2 10138, TALLINN, EESTI Tel. +372 777 1545 elektrilevi@elektrilevi.ee	Kontrollija S. Kulp	Stadium TP
Projektijuht S. Kulp	Mõõtkava 1:500	Projekt nr 12973P_LC3061	Joonise nr E201
Projekteerija V. Romanjuk	Kuupäev 12.03.2025		

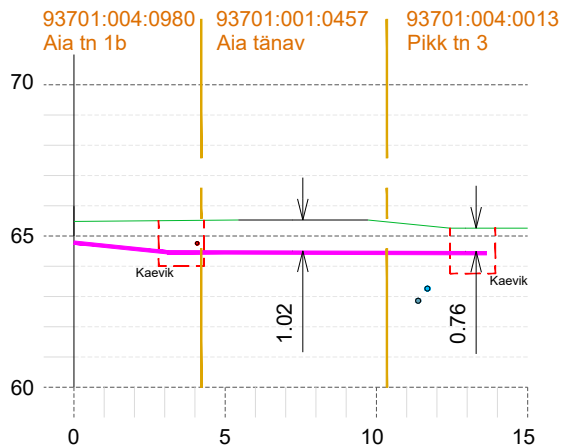

TINGMÄRGID

- Projekteeritud madalpinge maakaabel
- Haljasala
- Sõidutee
- Olemasolev madalpinge kaabel
- Olemasolev kanalisatsioonitrass
- Olemasolev veetrass

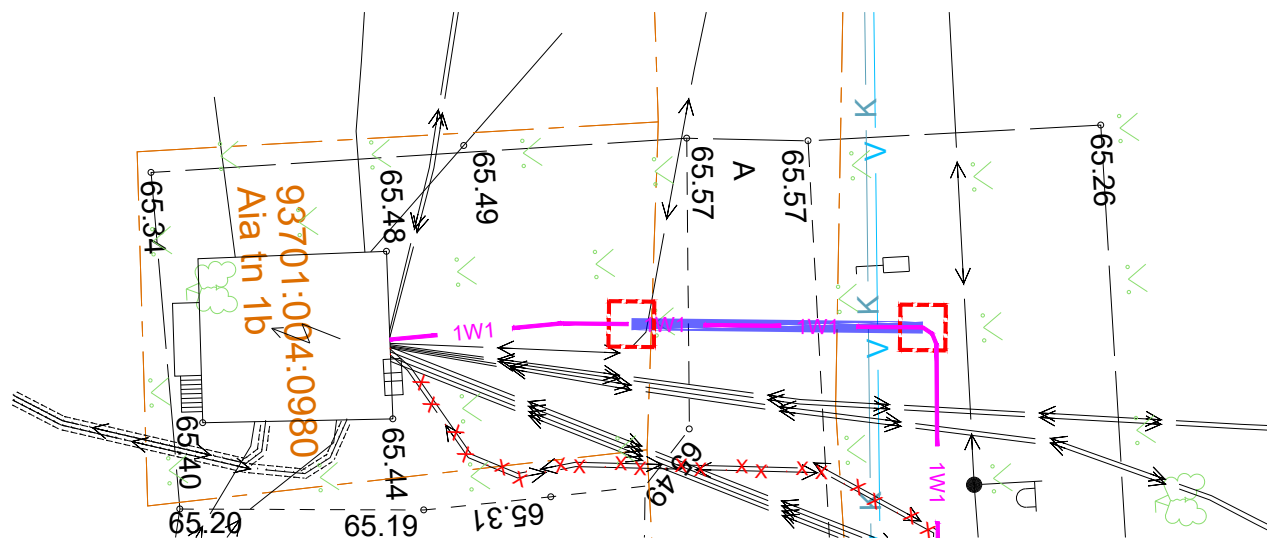

Projekti nimetus

Pikk tn 1 elektriliitumine, Väätsa alevik, Türi vald, Järva maakond

Joonise nimetus

Kinnise läbimineku ristmevälja joonis nr 1

Projekteerija



Hepta Group Energy OÜ  
Teaduspargi 6/1 Tallinn  
Harjumaa 12618  
+372 5179698  
info@hepta.ee

Tellijä



Elektrilevi OÜ  
Veskiposti 2  
10138, TALLINN, EESTI  
Tel. +372 777 1545  
elektrilevi@elektrilevi.ee

Kontrollija

S. Kulp

Projekti juht

S. Kulp

Projekteerija

V. Romanjuk

Staadium

TP

Kuupäev

12.03.2025

Möötkava


1:500

Projekti nr

12973P\_LC3061


Joonise nr

E202

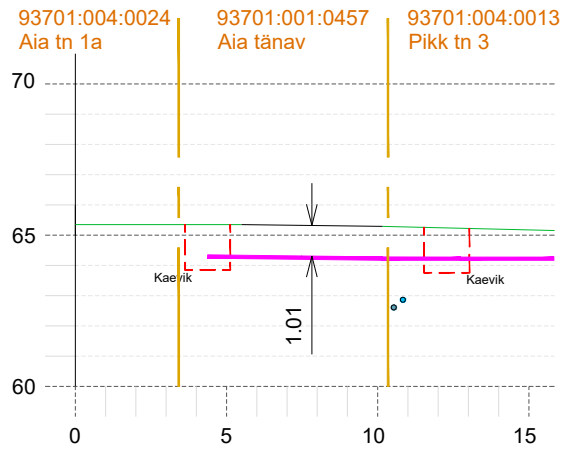


TINGMÄRGID	
	Projekteeritud madalpinge maakaabel
	Haljasala
	Sõidutee
	Olemasolev kanalisatsioonitrass
	Olemasolev veetrass


93701:004:0024  
Aia tn 1a

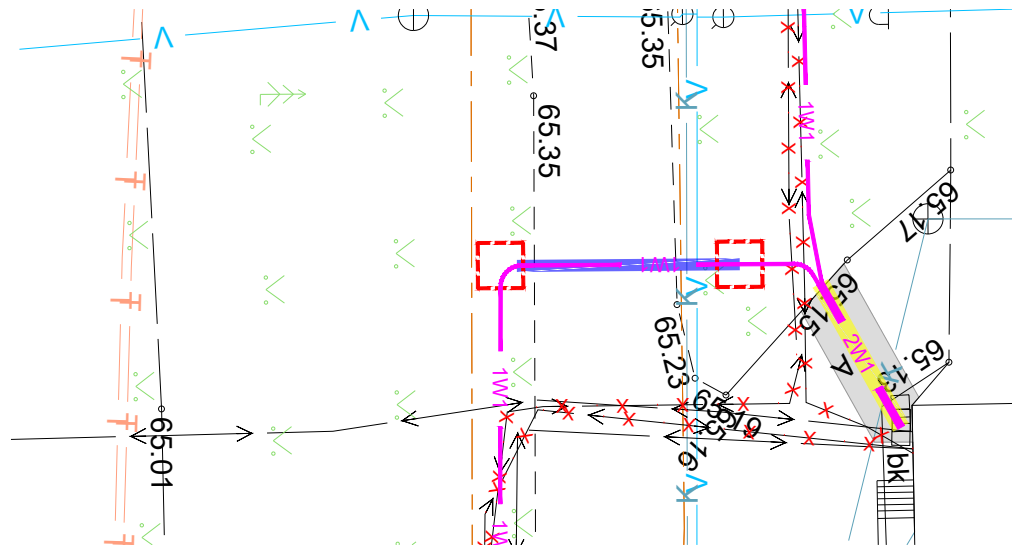


Projekti nimetus				Pikk tn 1 elektriliitumine, Väätsa alevik, Türi vald, Järva maakond	
Joonise nimetus				Kinnise läbimineku ristmevälja joonis nr 2	
Projekteerija		Hepta Group Energy OÜ Teaduspargi 6/1 Tallinn Harjumaa 12618 +372 5179698 info@hepta.ee		Tellijä	
				Elektrilevi OÜ Veskiposti 2 10138, TALLINN, EESTI Tel. +372 777 1545 elektrilevi@elektrilevi.ee	
Kontrollija	S. Kulp	Stadium	TP	Möötkava	1:500
Projekti juht	S. Kulp				Projekti nr
Projekteerija	V. Romanjuk	Kuupäev	12.03.2025		12973P_LC3061
					Joonise nr
					E203

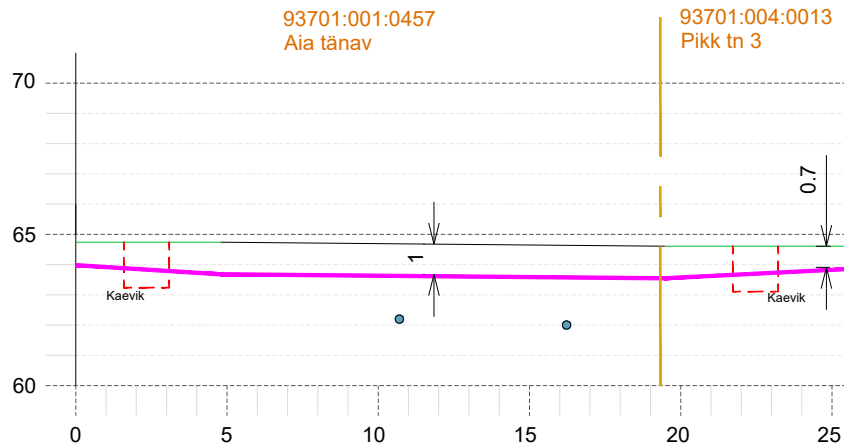


TINGMÄRGID	
	Projekteeritud madalpinge maakaabel
	Haljasala
	Sõidutee
	Olemasolev kanalisatsioonitrass

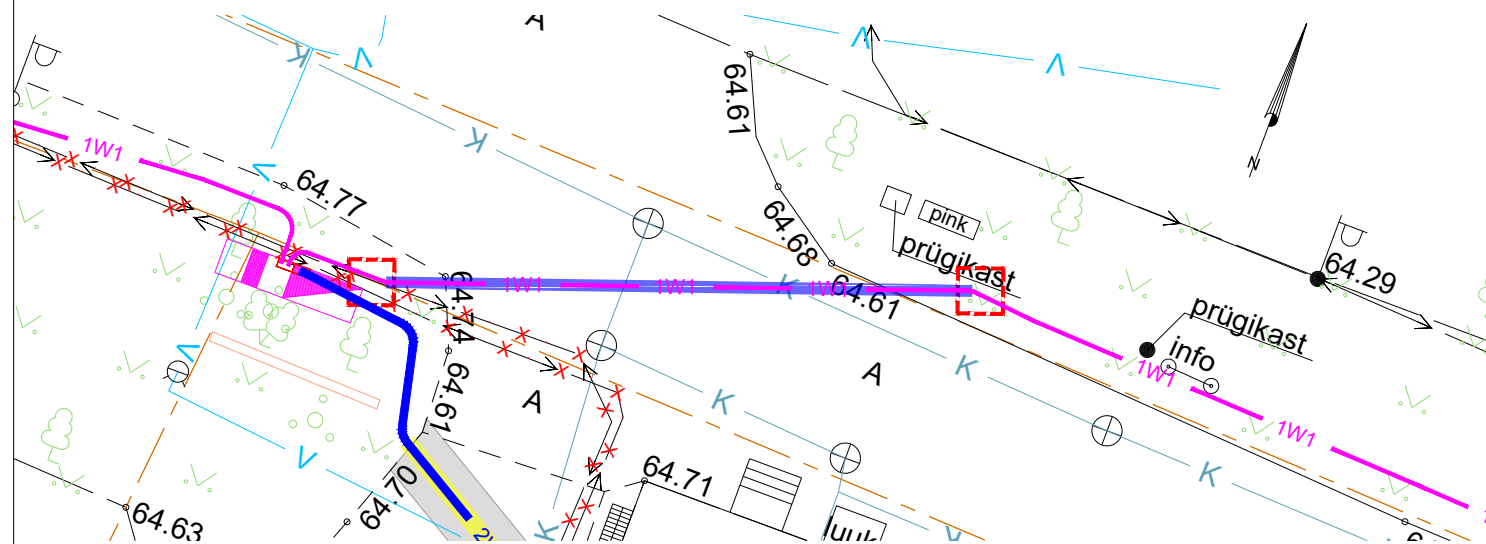

Projekti nimetus				Pikk tn 1 elektriliitumine, Väätsa alevik, Türi vald, Järva maakond	
Joonise nimetus				Kinnise läbimineku ristmevälja joonis nr 3	
Projekteerija				Tellijaja	
		Hepta Group Energy OÜ Teaduspargi 6/1 Tallinn Harjumaa 12618 +372 5179698 info@hepta.ee		 Elektrilevi OÜ Veskiposti 2 10138, TALLINN, EESTI Tel. +372 777 1545 elektrilevi@elektrilevi.ee	
Kontrollija	S. Kulp	Stadium	TP	Möötkava	1:500
Projekti juht	S. Kulp	Kuupäev	12.03.2025	Projekti nr	12973P_LC3061
Projekteerija	V. Romanjuk			Joonise nr	E204

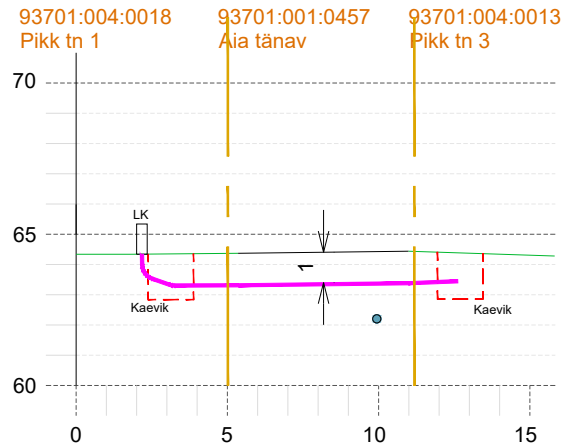

TINGMÄRGID	
	Projekteeritud madalpinge maakaabel
	Haljasala
	Sõidutee
	Olemasolev kanalisatsioonitrass

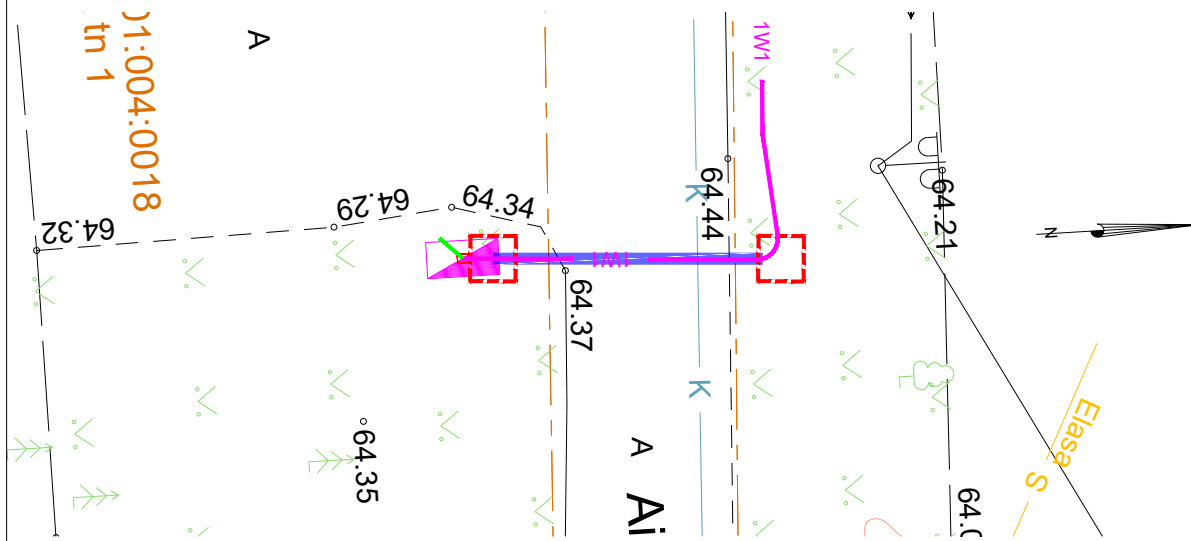

Projekti nimetus				Projekti nr	
Pikk tn 1 elektriliitumine, Väätsa alevik, Türi vald, Järva maakond				12973P_LC3061	
Joonise nimetus				Joonise nr	
Kinnise läbimineku ristmevälja joonis nr 4				E205	
Projekteerija		Tellija		Möötkava	
 Hepta Group Energy OÜ Teaduspargi 6/1 Tallinn Harjumaa 12618 +372 5179698 info@hepta.ee		 Elektrilevi OÜ Veskiposti 2 10138, TALLINN, EESTI Tel. +372 777 1545 elektrilevi@elektrilevi.ee		1:500	
Kontrollija	S. Kulp	Staadium	TP	Projekti nr	
Projekti juht	S. Kulp			12973P_LC3061	
Projekteerija	V. Romanjuk	Kuupäev	12.03.2025	Joonise nr	
				E205	