


Lõige 1-1

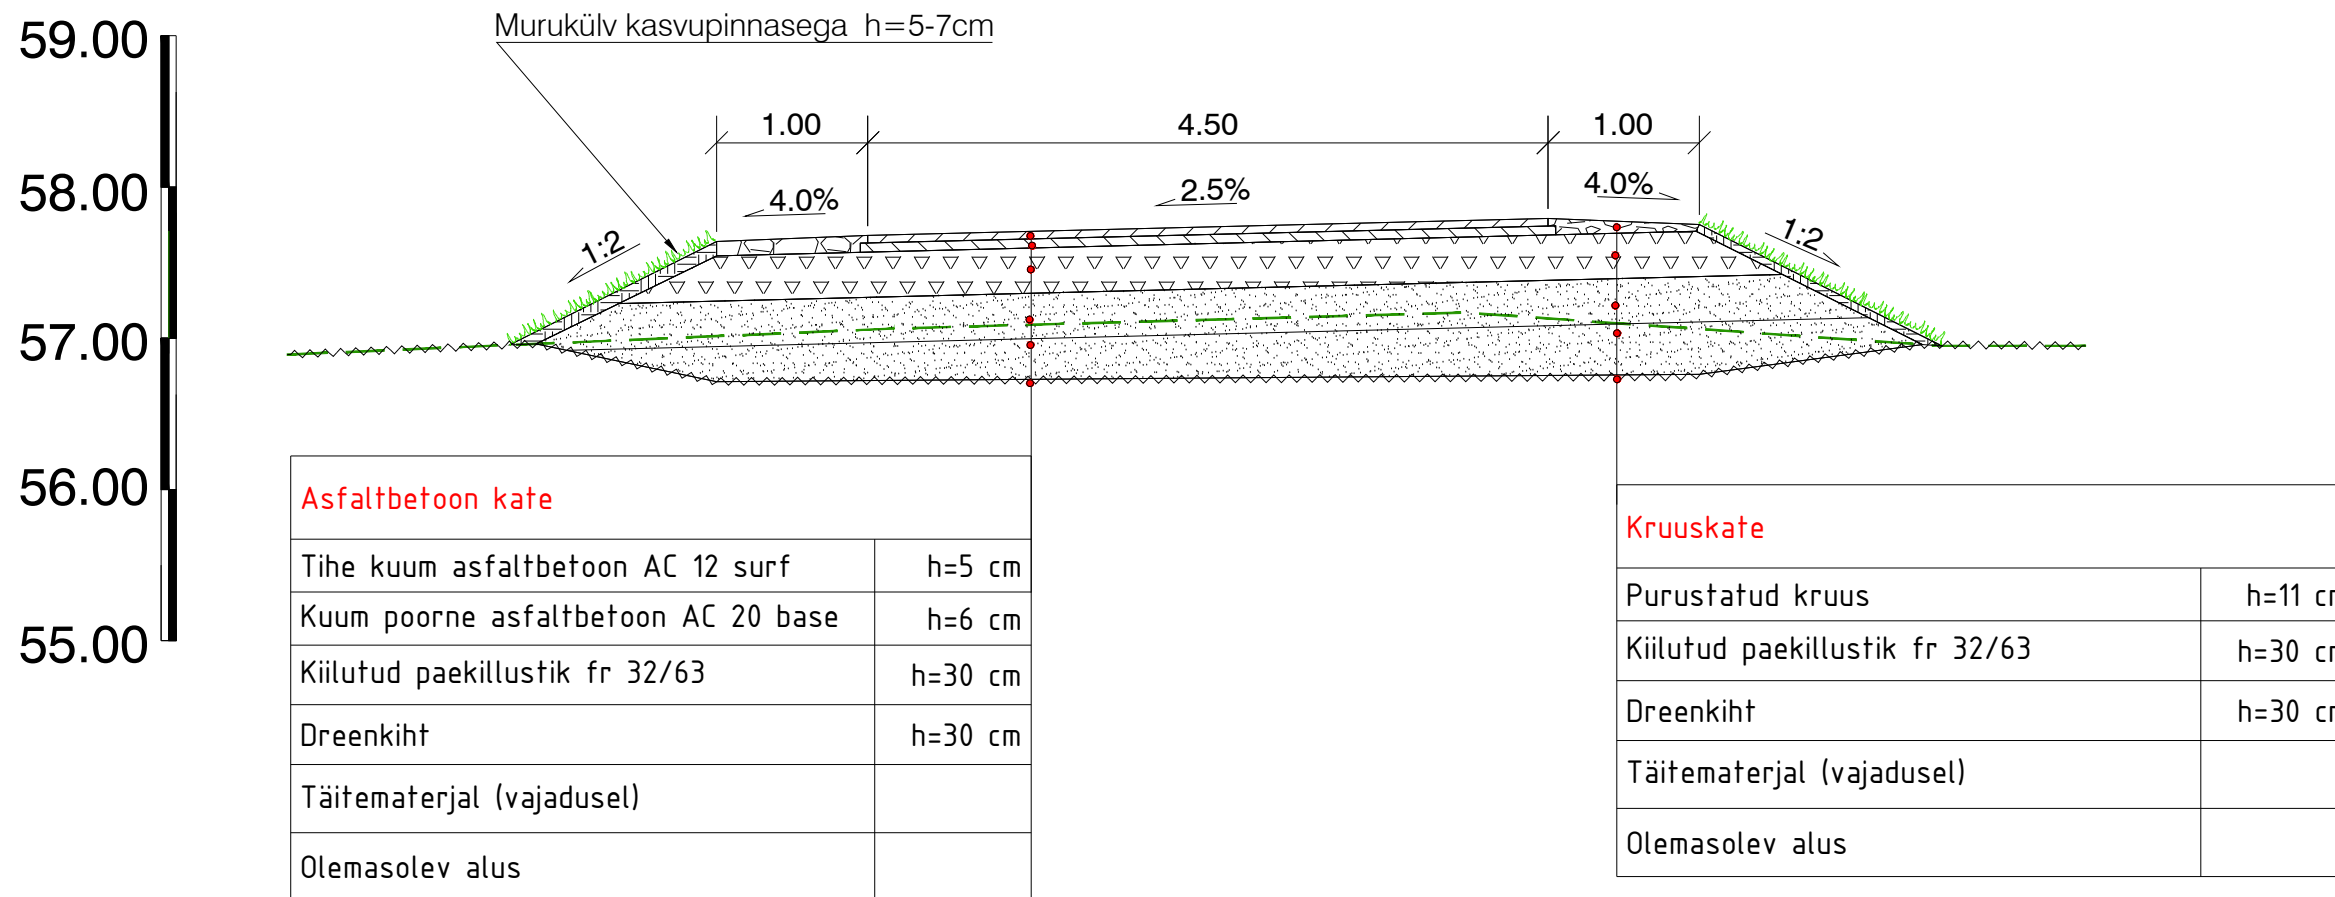

Muudatused:	Kuupäev	Muudatuste kirjeldus
Geoalus:	Koostaja: Kobras OÜ	Töö nr: 2024-133 Mõõdistatud: juuni 2024

Koordinaadid L-EST97 süsteemis, Kõrgused EH2000 (Amsterdami null) süsteemis.

TPK Projekt OÜ <small>TPK Projekt OÜ Narva mnt 32-5 Tallinn 10120 Eesti tel +372 5228311 lauri@tpkprojekt.ee reg: 16418999 MTR EEP004706 EPE001531, 11.01.2022</small>		Projekti nimi: Keresoja juurdepääs Teed ja platsid	
Projekti juht	Lauri Künnapuu	Objekti asukoht:	Riigitee nr 22190 Rõhu - Meeri - Tõravere km 6,26 Elva metskond 28, Keeri küla, Nõo vald, Tartumaa
Projekteerija	Lauri Künnapuu	Joonise nimi:	Ristlõiked
Faili nimi:	7624_PP_TL-6_ristloige.dwg	Töö nr:	7624
Koostatud / trükitud:	18.09.2024 / 18.09.2024	Joonise tähis [nr - leht (lehti)]:	TL-6-01
		Staadium:	Põhiprojekt
		Mõõtka:	1:50