


VAADE LÕUNAST

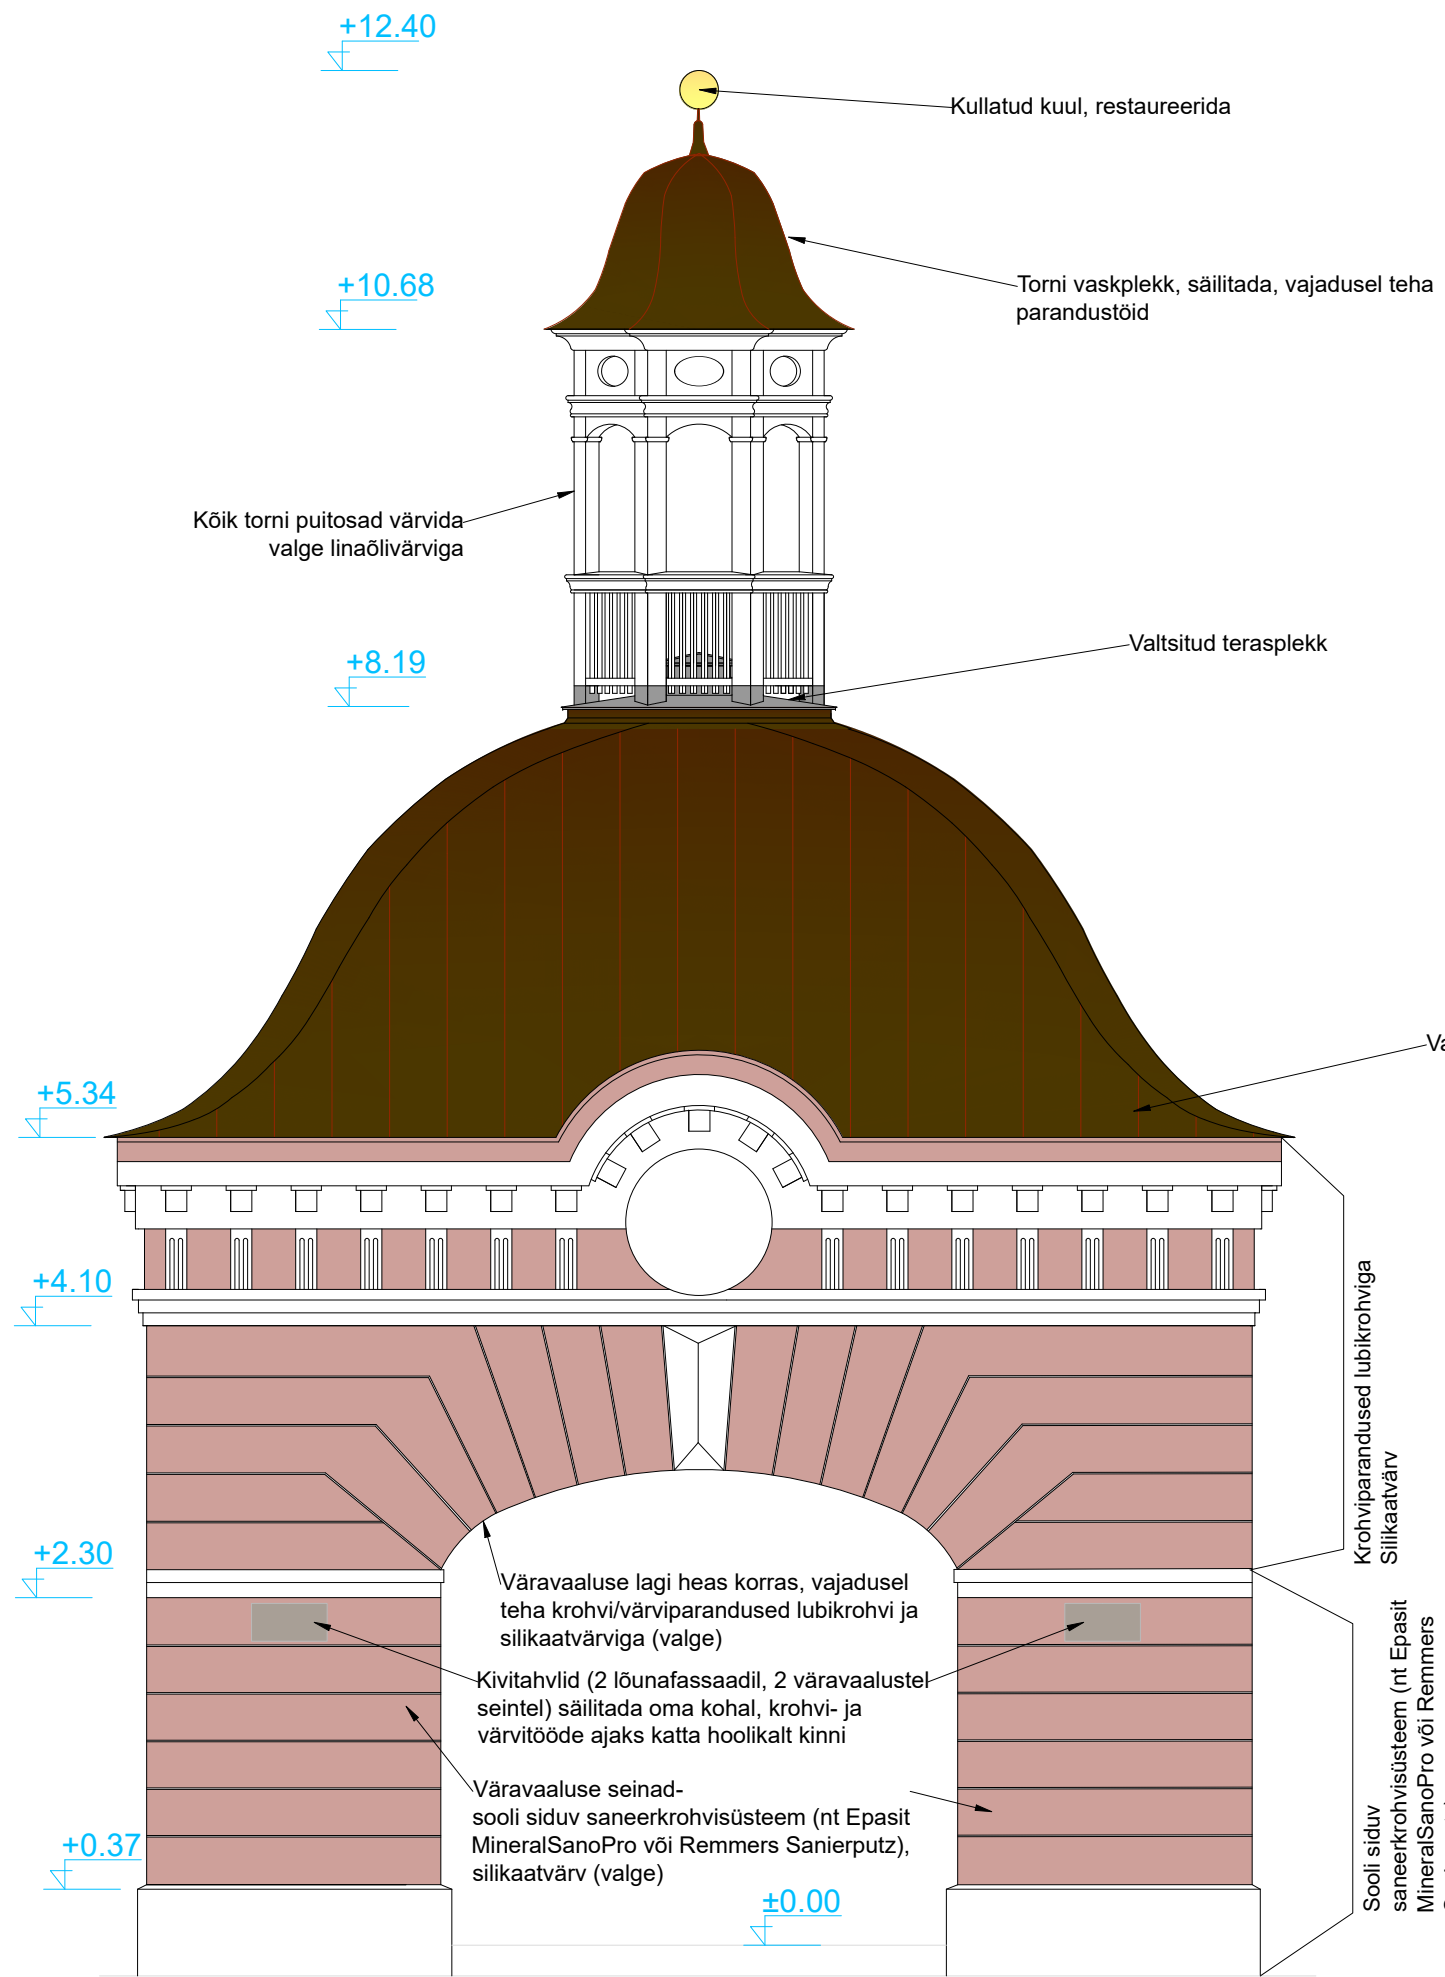

- Silikaatvärv, Tikkurila fassaadivärvide kaart toon 4862
- Valge värv, fassaadil silikaatvärv, puitosadel linaõlivärv
- Vaskplekk
- Valtsitud terasplekk paksusega 0,5 mm, topeltvalts, tsingikihi paksus 275g/m², PVDF kate toon RR23 tumehall

- Märkused:
- Kõik olemasolevate konstruktsioonidega seotud mõõdud täpsustada kohapeal
 - Olemasolev katusekate eemaldatakse, kasutuskõlblikud roovid säilitatakse ja taaskasutatakse uue katuse paigaldamisel, asendatakse kahjustunud katuse kandekonstruktsioonid ja paigaldatakse uus aluskattega vaskplekist katus
 - Torniosa tõstetakse katusest alla, asendatakse või proteesitakse selle kahjustunud puitdetailid, värvitakse linaõlivärviga valgeks, vajadusel parandatakse torniosa vaskplekkkate
 - Fassaadi ülemises osas krohviparanduste tegemiseks pestakse ja puhastatakse kõik pinnad, vigastatud ja lahtine krohv ning suuremad praod puhastatakse müüritise pinnani; seejärel tehakse krohviparandused olemasolevaga sarnase krohvi eeskujul lubikrohvi; värvitakse pärast lõpliku kivistumist silikaatvärviga
 - Müüritise alumises osas (kuni vahekarniisini) eemaldada vana krohv ja puhastada pinnad müüritiseni ning kasutada sooli siduvat saneerkrohvisüsteemi (nt Epasit MineralSanoPro või Remmers Sanierputz), viimistleda silikaatvärviga

	ARC PROJEKT OÜ Tähtvere 4, 51007 Tartu REG.KOOD 10213412, E-72/2003E		Tellija Riigimetsa Majandamise Keskus Mõisa/3, Sagadi küla, Haljala vald, 45403 Lääne-Viru maakond		Töö nr. 23-10	
	Töö nimetus SAGADI MÕISA VÄRAVAHOONE RESTAUREERIMIS- JA EHITUSPROJEKT Mõisa /12 Sagadi küla Haljala vald Lääne-Virumaa		Joonis VAADE LÕUNAST		Pr.staad. TP	Joon.nr. AR-6-02
	Projekti juht	Ülo Mahoni	Mõõt M 1:50		Kuupäev 8.09.23	
	Vast.spetsialist	Siiri Laanemaa				
	Projekteerija	Heili Malmi				