


LÕIGE L4-L4

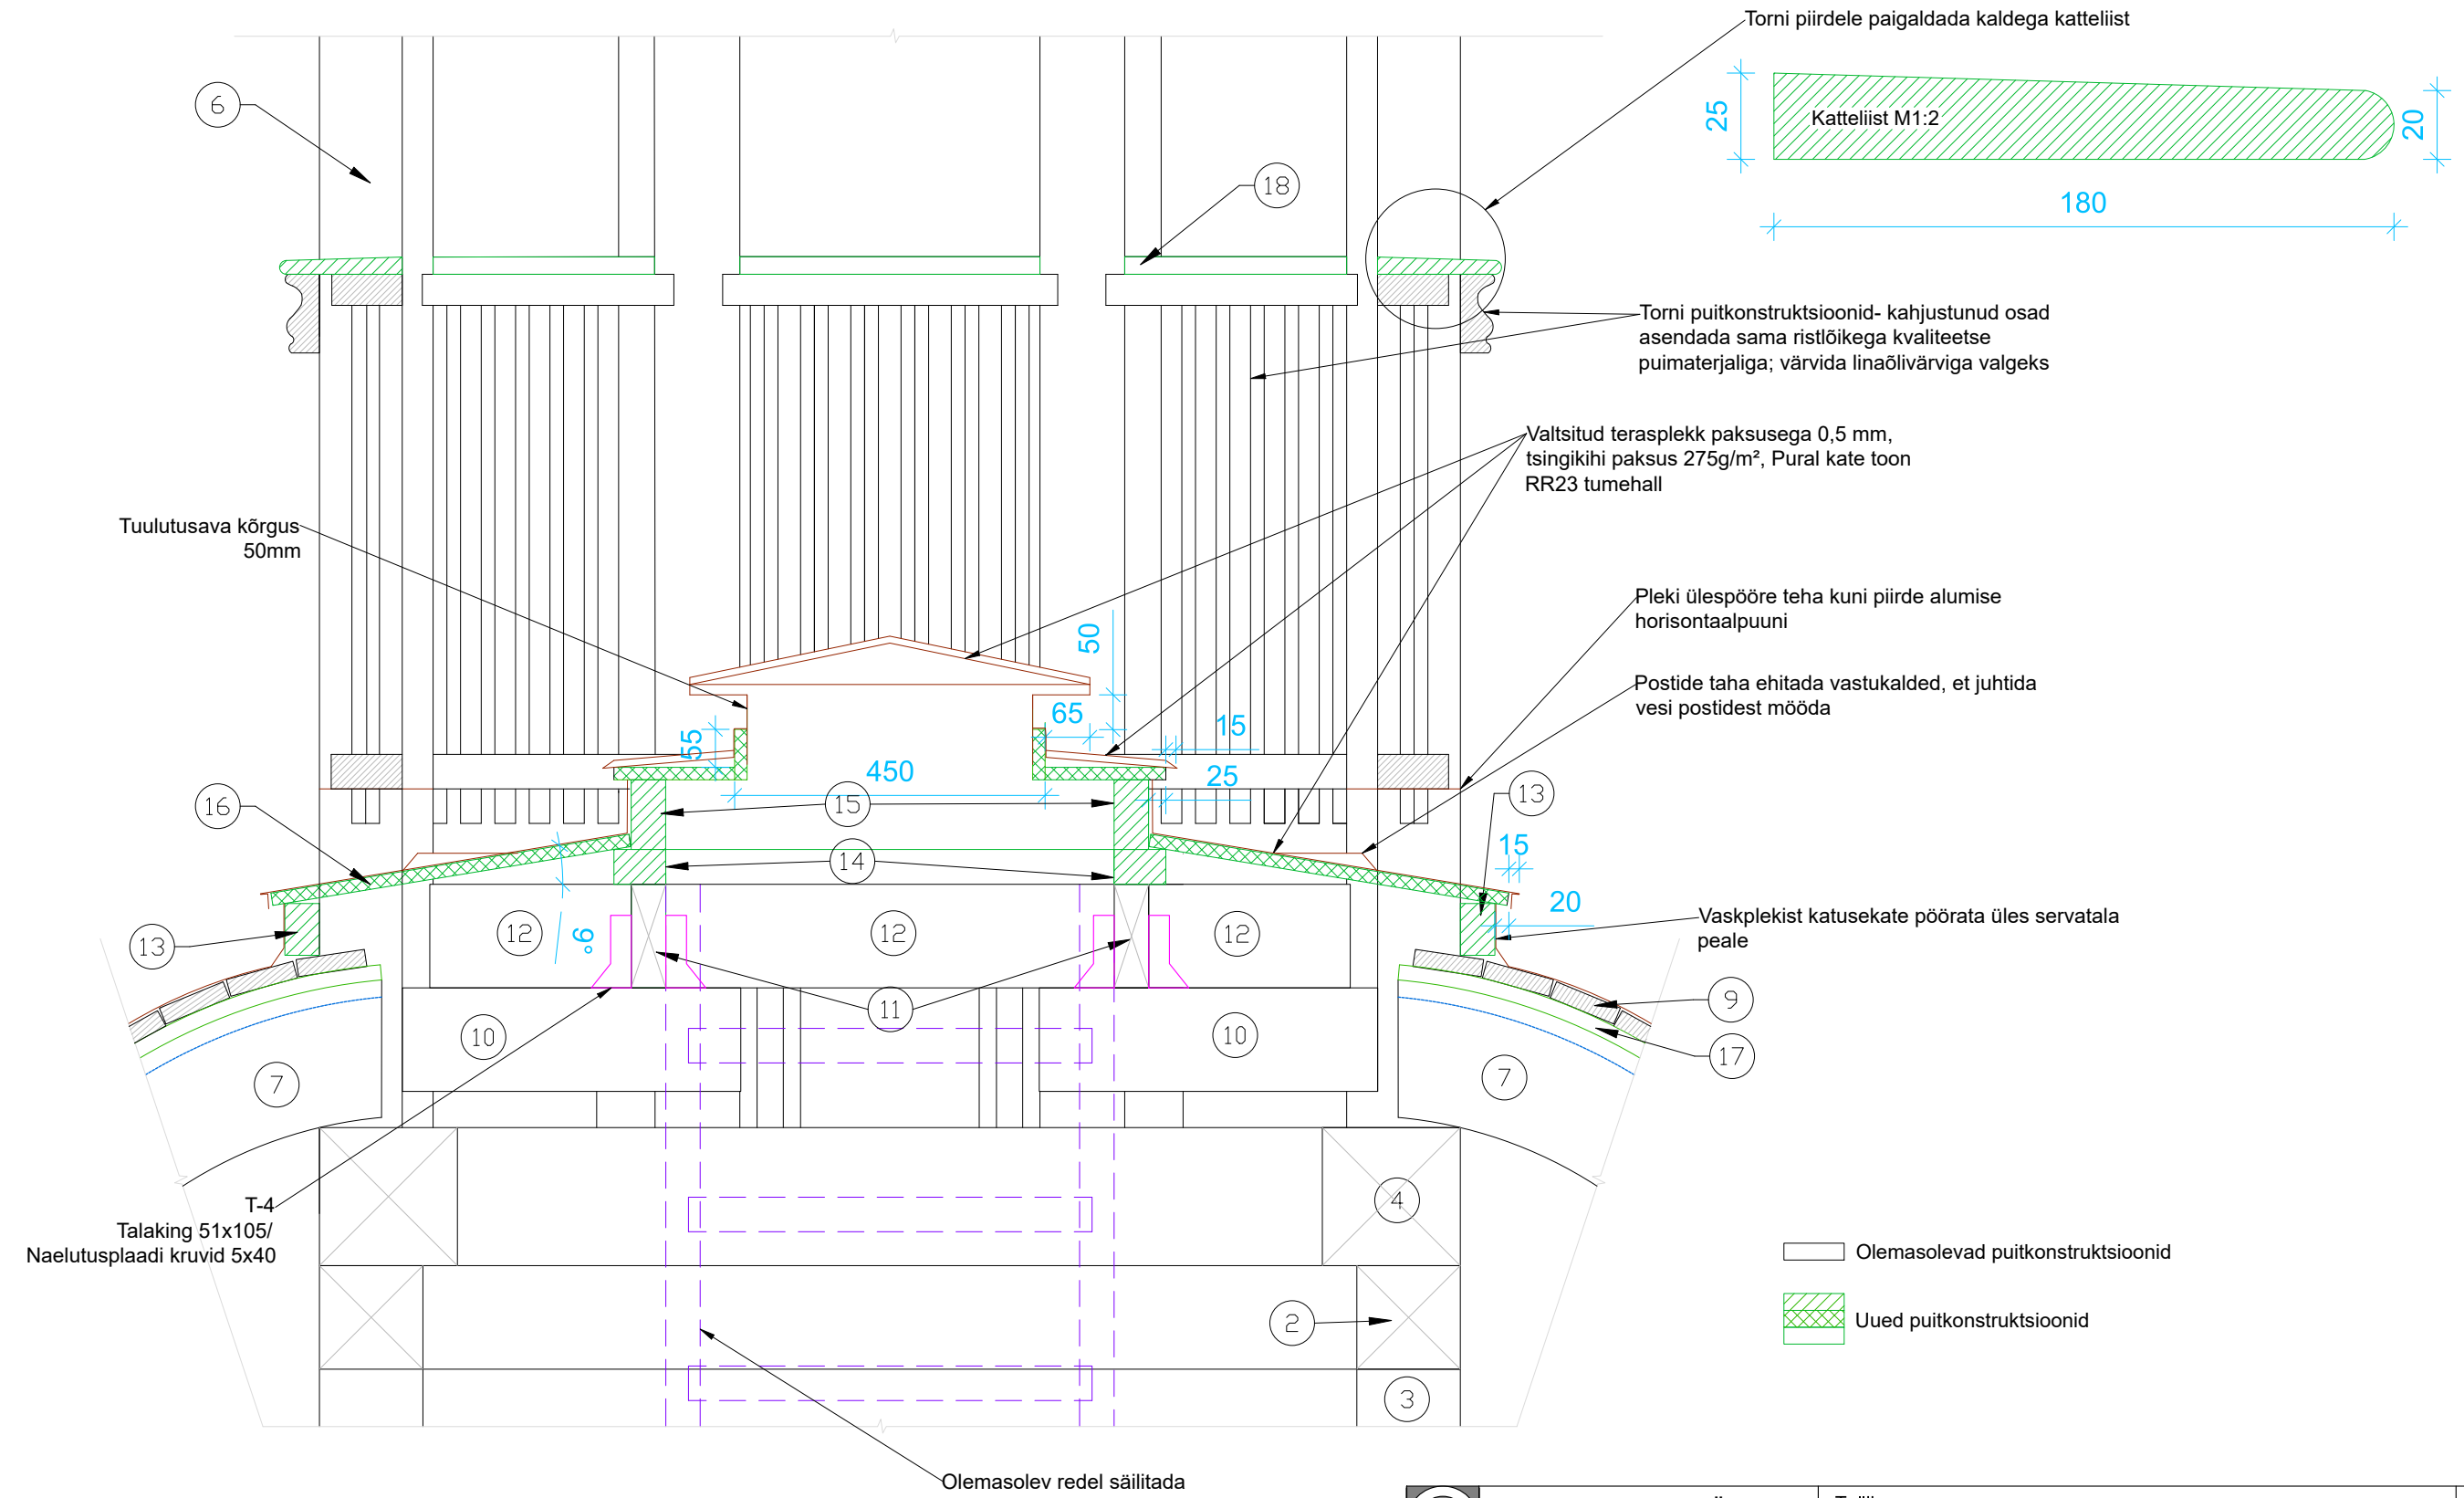

- Märkused:
- Kõik olemasolevate konstruktsioonidega seotud mõõdud täpsustada kohapeal
 - Torniluugi alla teha lisaprussidest (14) kõrgendus, et suurendada torni platvormi kallet ja tagada vihmavee parem äravool katuselt
 - Katuseluugi tuutuskorstent suurendada- võimalusel võib säilitada olemasoleva luugi ja laiendada selle tuulutussava või siis ehitada uus luuk olemasoleva eeskujul
 - Platvorm valmistada veekindlast vineerist ja katta valtsitud terasplekiga
 - Puitkonstruktsioonide spetsifikatsioonitabelit vaata jooniselt AR-6-04 LÕIGE L1-L1

<div></div> <div>ARC PROJEKT OÜ</div> <div>Tähtvere 4, 51007 Tartu</div> <div>REG.KOOD 10213412, E-72/2003E</div>			<div>Tellija</div> <div>Riigimetsa Majandamise Keskus</div> <div>Mõisa/3, Sagadi küla, Haljala vald, 45403 Lääne-Viru maakond</div>			<div>Töö nr.</div> <div>23-10</div>	
			<div>Töö nimetus</div> <div>SAGADI MÕISA VÄRAVAHOONE</div> <div>RESTAUREERIMIS- JA EHITUSPROJEKT</div> <div>Mõisa /12 Sagadi küla Haljala vald Lääne-Virumaa</div>			<div>Pr.staad.</div> <div>TP</div>	<div>Joon.nr.</div> <div>AR-6-07</div>
Projekti juht	Ülo Mahoni						
Vast.spetsialist	Siiri Laanemaa						
Projekteerija	Heili Malmi						
			<div>Joonis</div> <div>LÕIGE L4-L4</div>			<div>Mõõt</div> <div>M 1:10</div>	
						<div>Kuupäev</div> <div>13.09.23</div>	