


SÕLM 2 RÄÄSTASÕLM

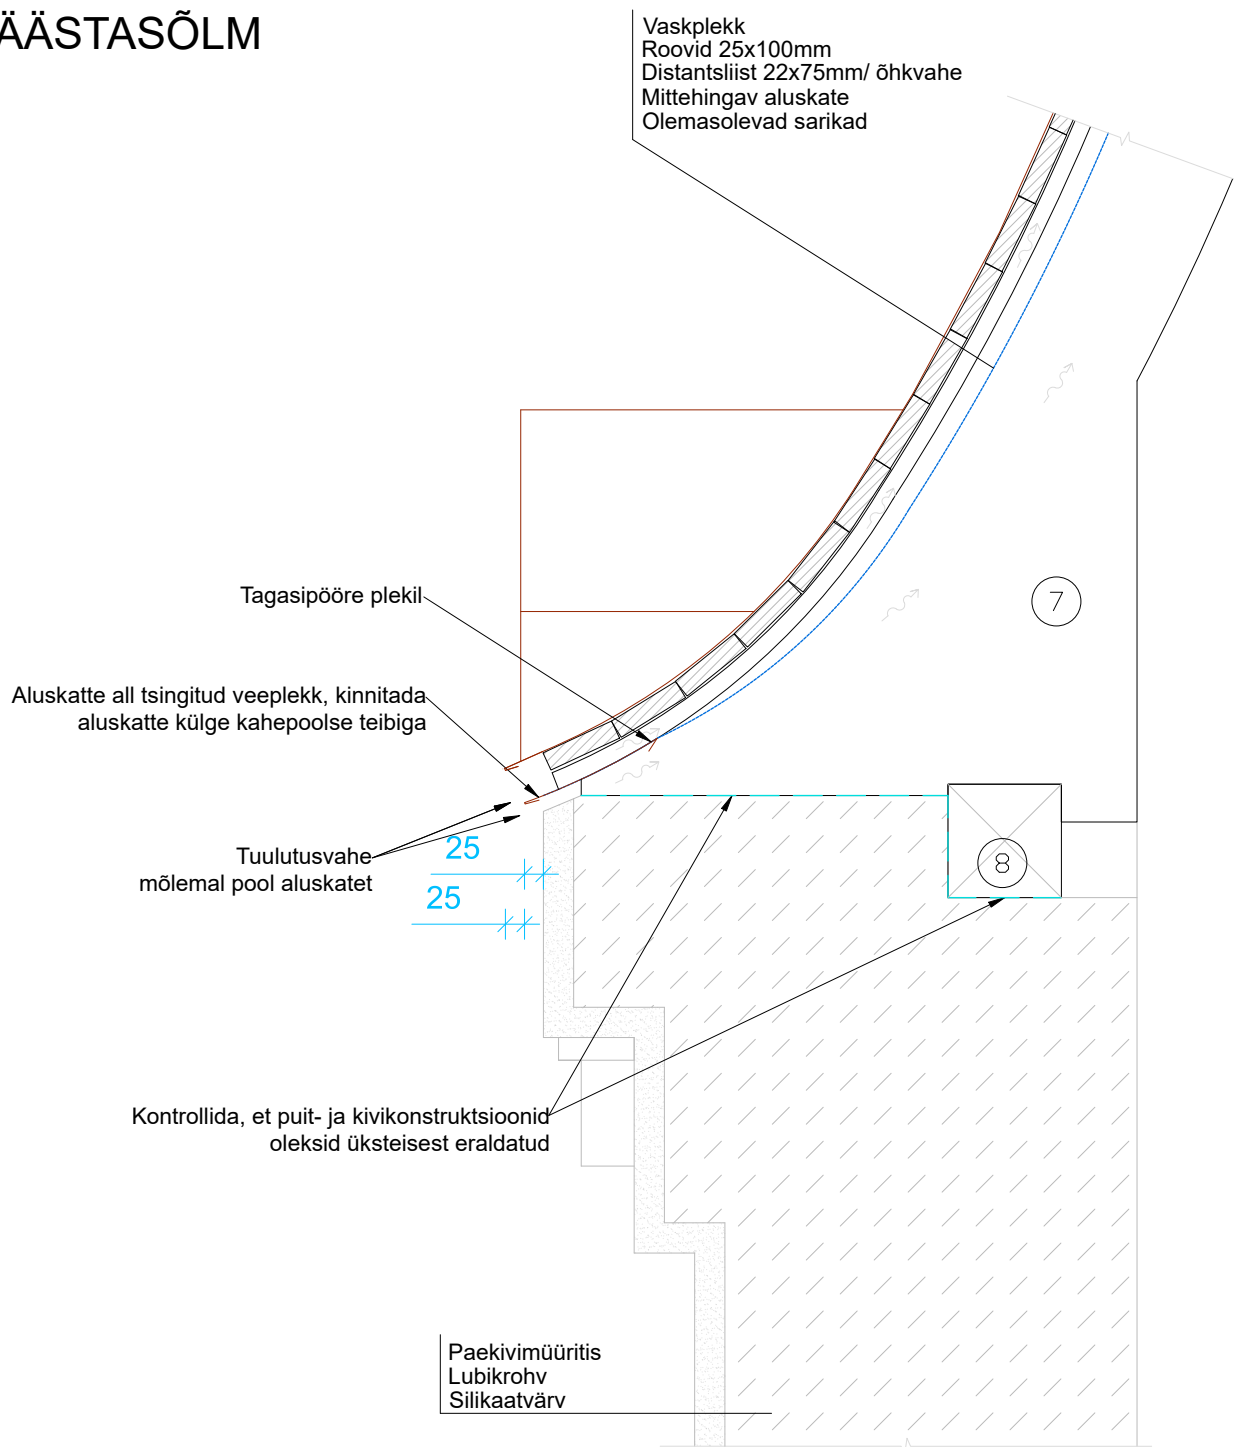

Märkused:

1. Kõik olemasolevate konstruktsioonidega seotud mõõdud täpsustada kohapeal
2. Seoses aluskatte paigaldusega tõuseb valmis katuse pind distanttsliistu võrra (22mm)
3. Räästa ehitusel jälgida, et räästajoon jääks karniisiga paralleelne ja et katust ei tõstetaks rohkem kui aluskatte/tuulutuse jaoks vajalik
4. Tagada tuulutus mõlemalt poolt katuse aluskatet
5. Puitkonstruktsioonide spetsifikatsioonitabelit vaata jooniselt AR-6-04 LÕIGE L1-L1



ARC PROJEKT OÜ

Tähtvere 4, 51007 Tartu
REG.KOOD 10213412, E-72/2003E

Tellija **Riigimetsa Majandamise Keskus**

Mõisa/3, Sagadi küla, Haljala vald, 45403 Lääne-Viru maakond

Töö nr.
23-10

Töö nimetus **SAGADI MÕISA VÄRAVAHOONE
RESTAUREERIMIS- JA EHITUSPROJEKT**
Mõisa /12 Sagadi küla Haljala vald Lääne-Virumaa

Pr.staad. Joon.nr.
TP AR-7-02

Joonis
SÕLM 2 - RÄÄSTASÕLM

Mõõt
M 1:10
Kuupäev 13.09.23

Projekti juht	Ülo Mahoni
Vast.spetsialist	Siiri Laanemaa
Projekteerija	Heili Malmi