



SÕLM 3
FRONTOON

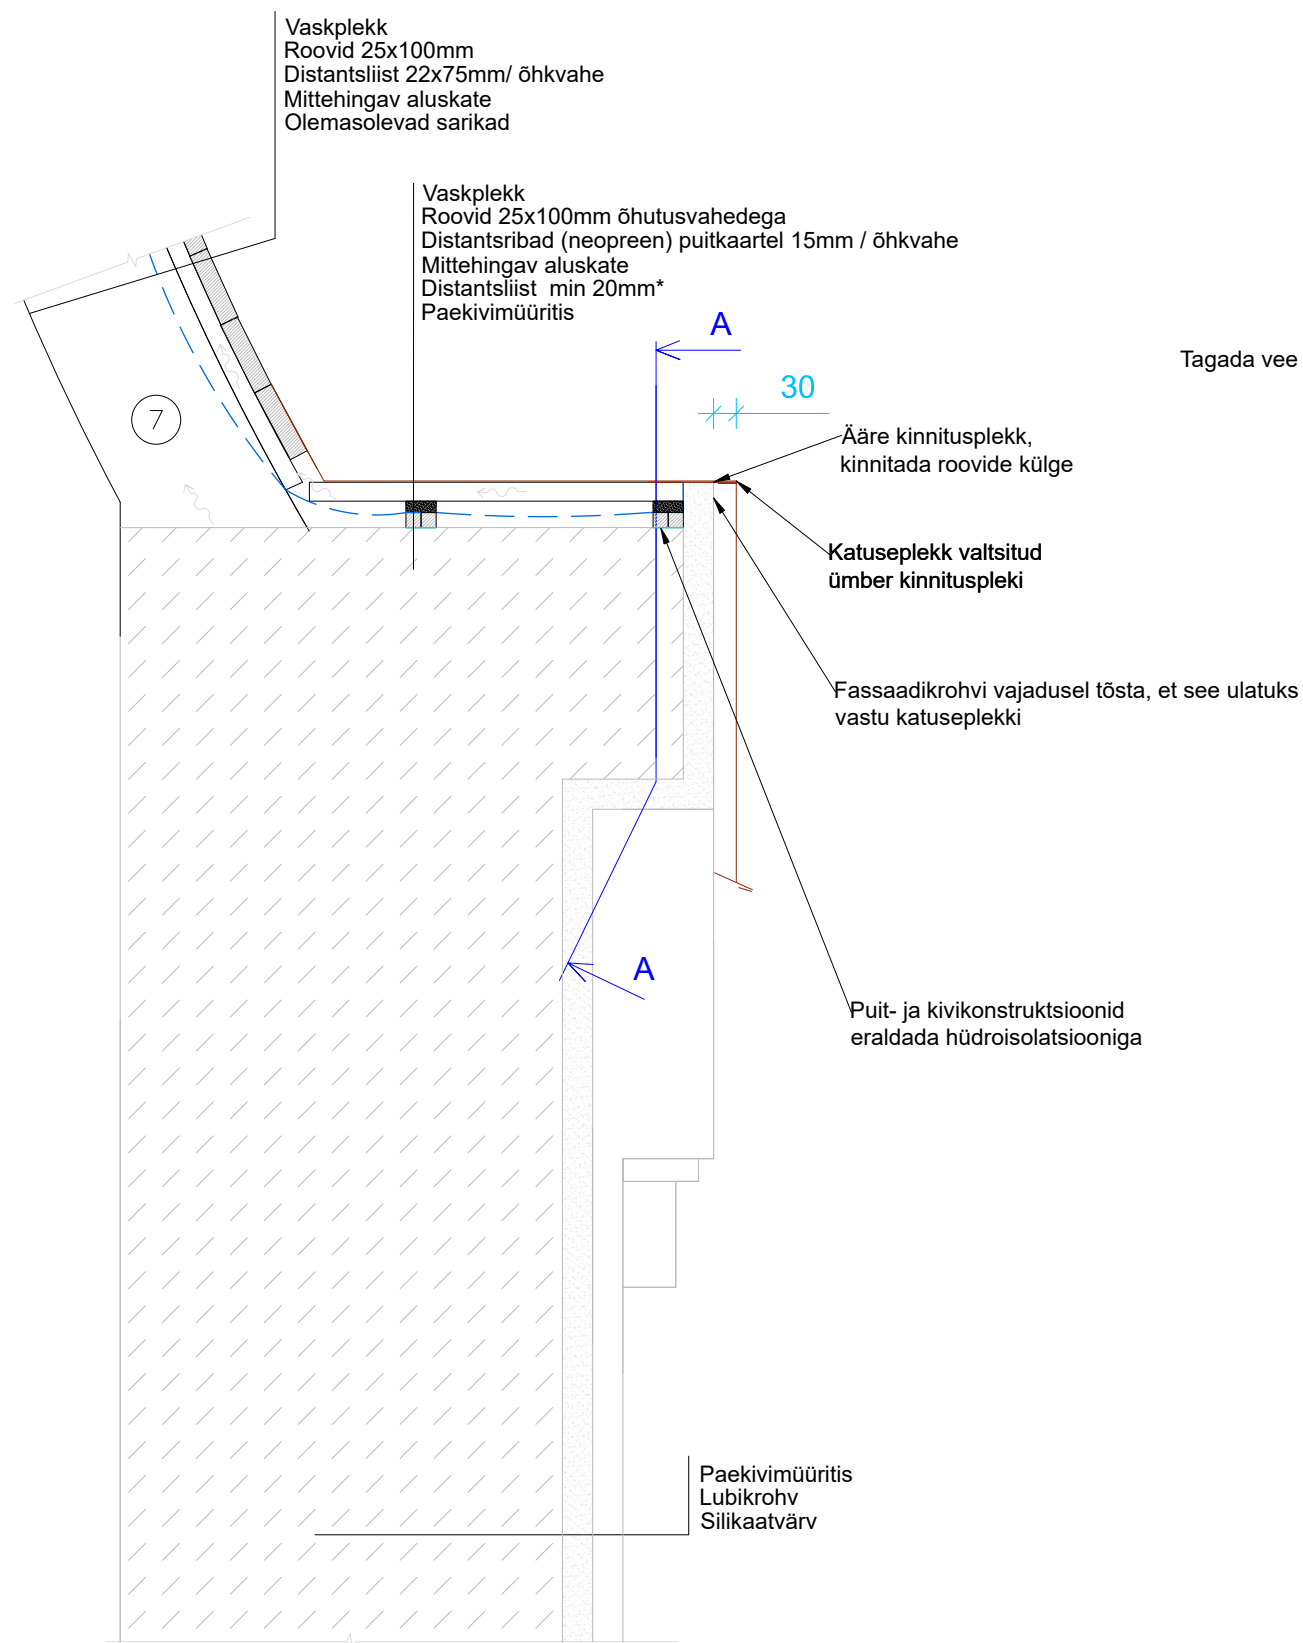

A-A

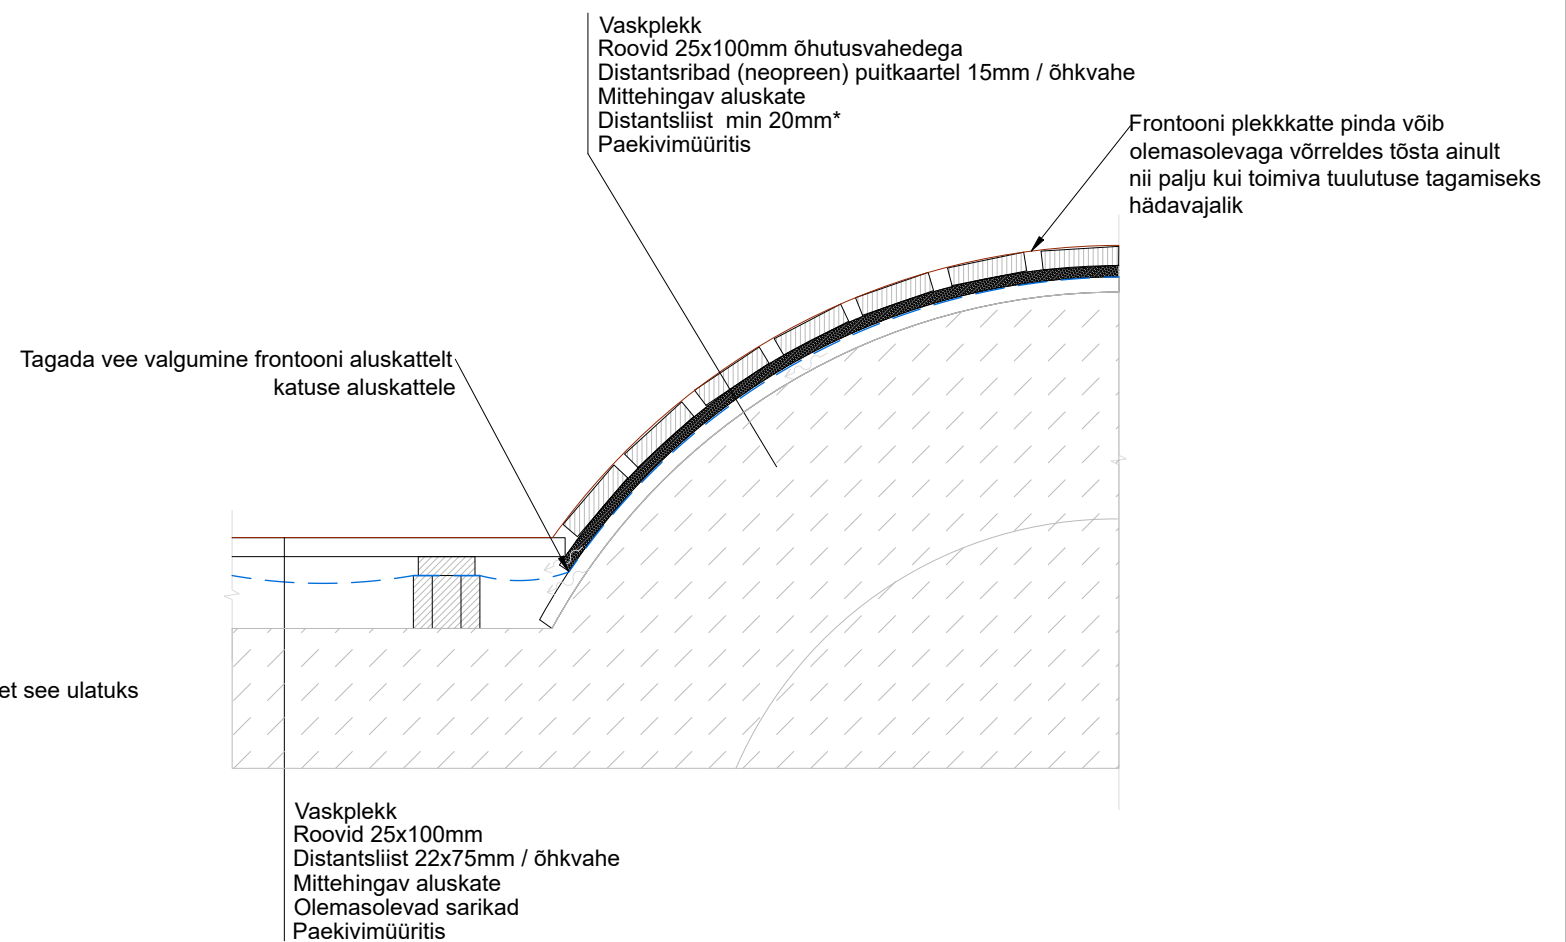

- Märkused:
- Kõik olemasolevate konstruktsioonidega seotud mõõdud täpsustada kohapeal
 - Seoses aluskatte paigaldusega tõuseb valmis katuse pind distantliistu võrra (22mm)
 - Räästa ehitusel jälgida, et räästajoon jääks karniisiga paralleelne ja et katust ei tõstetaks rohkem kui aluskatte/tuulutuse jaoks vajalik
 - Tagada tuulutus mõlemalt poolt katuse aluskatet
 - * Frontooniosa distantliistu paksus sõltub olemasoleva müüritise ja plekipinna vahelisest mõõdust, aga ei tohiks olla väiksem kui 20 mm
 - Puitkonstruktsioonide spetsifikatsioonitabelit vaata jooniselt AR-6-04 LÕIGE L1-L1

	ARC PROJEKT OÜ Tähtvere 4, 51007 Tartu REG.KOOD 10213412, E-72/2003E		Tellija Riigimetsa Majandamise Keskus Mõisa/3, Sagadi küla, Haljala vald, 45403 Lääne-Viru maakond		Töö nr. 23-10	
	Töö nimetus SAGADI MÕISA VÄRAVAHOONE RESTAUREERIMIS- JA EHTUSPROJEKT Mõisa /12 Sagadi küla Haljala vald Lääne-Virumaa		Joonis SÕLM 3 - FRONTOON		Pr.staad. TP	Joon.nr. AR-7-03
Projekti juht	Ülo Mahoni		Mõõt M 1:10		Kuupäev 13.09.23	
Vast.spetsialist	Siiri Laanemaa					
Projekteerija	Heili Malmi					