


# VAADE LÕUNAST

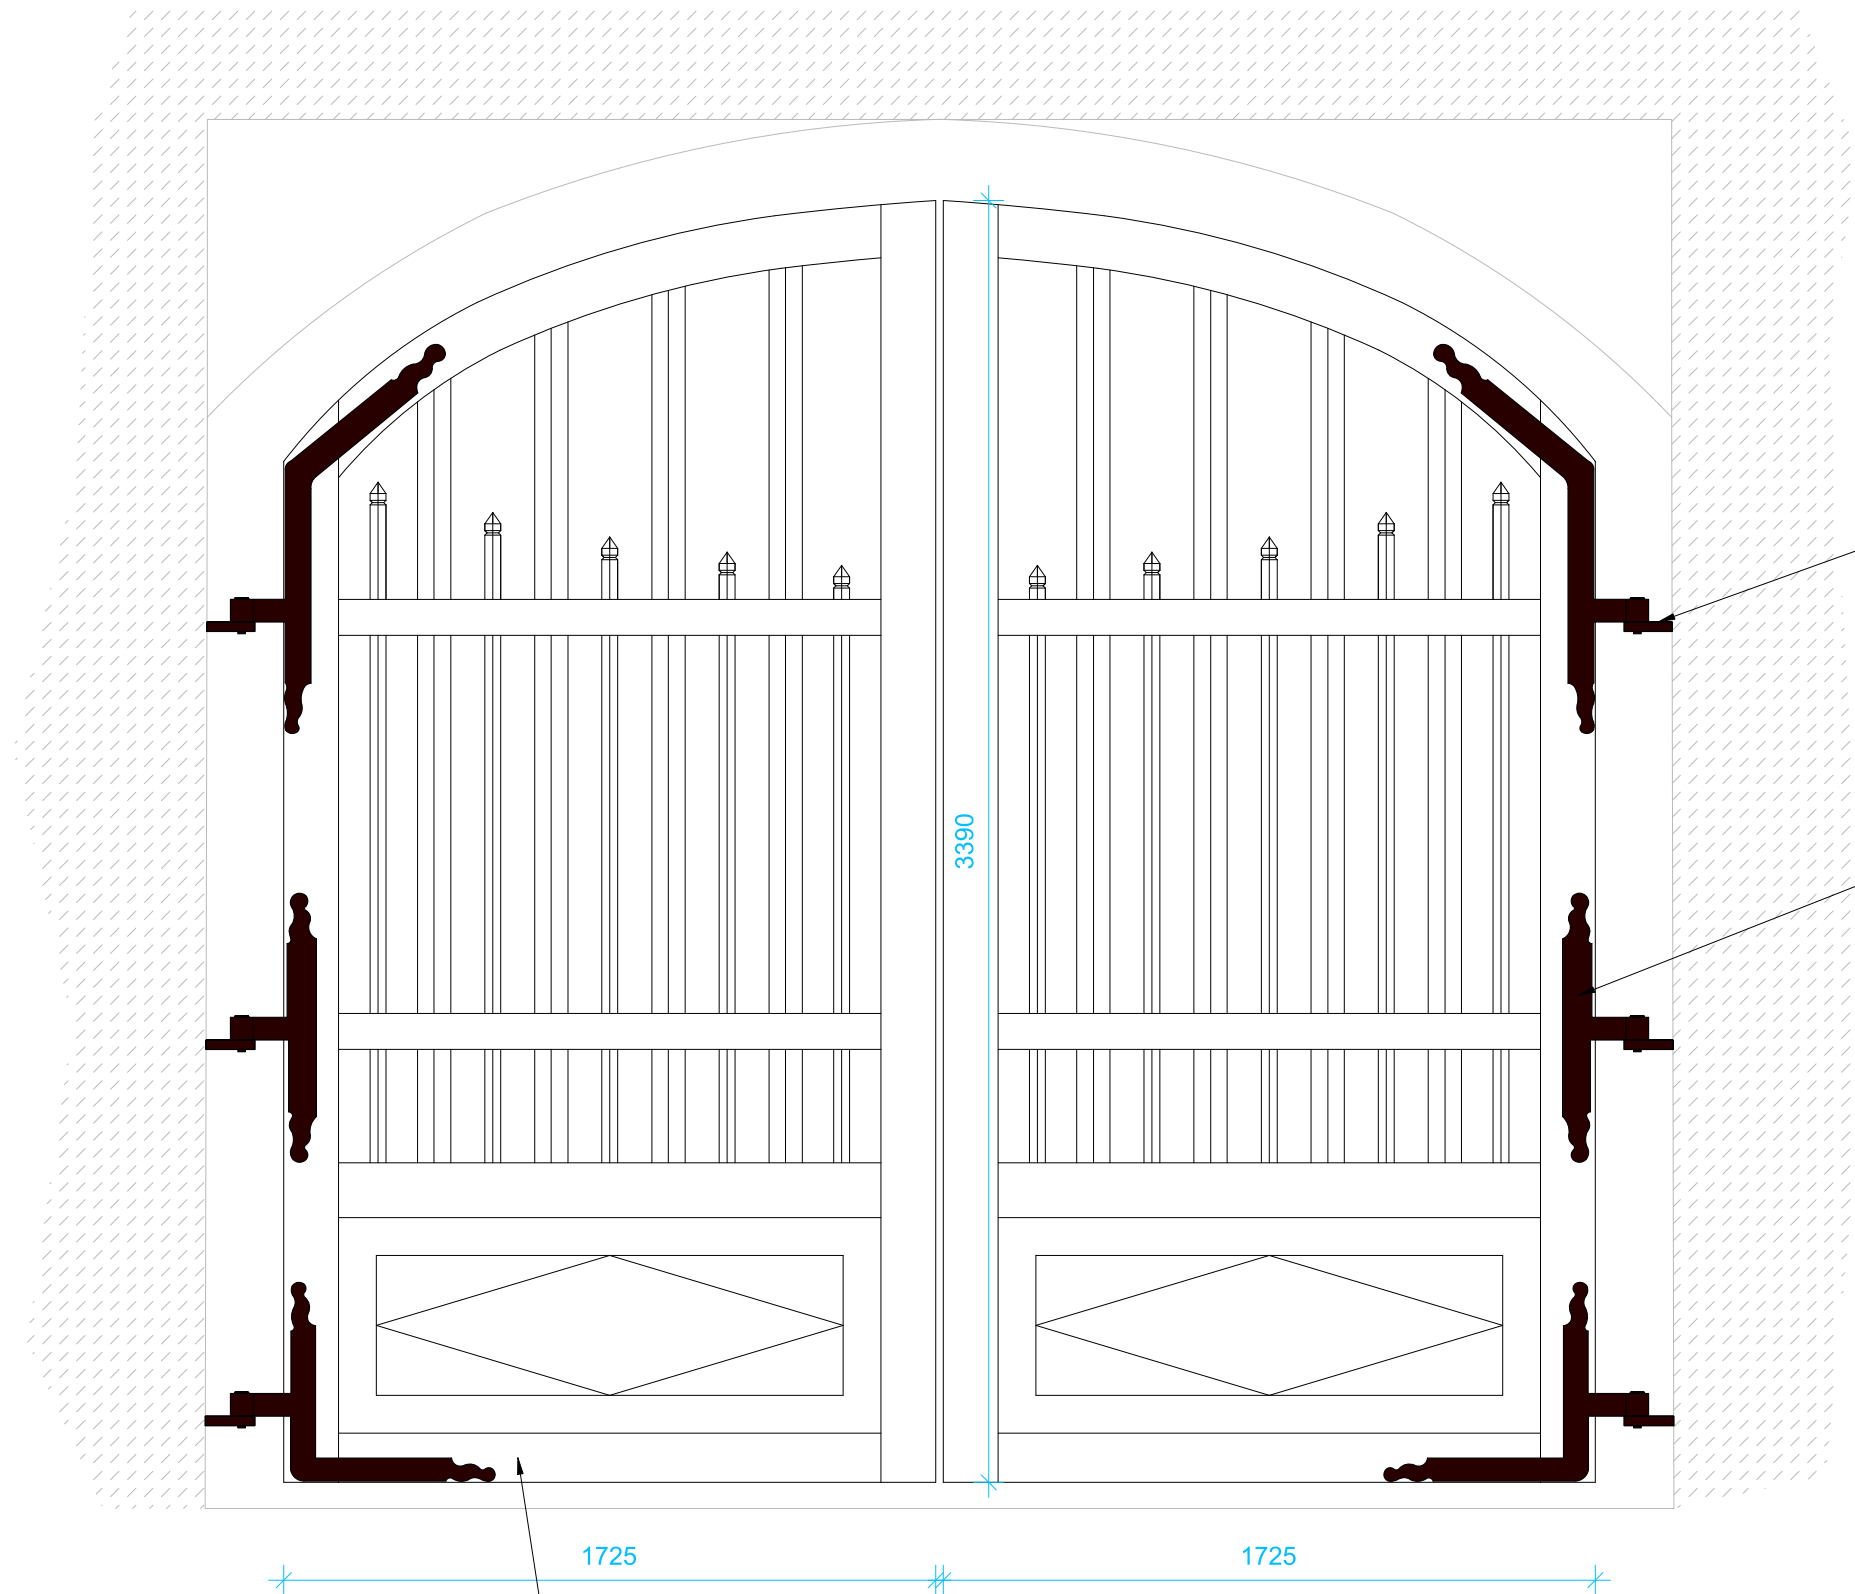

Hingetapid säilitada oma kohal, krohvimistööde ajaks katta kinni

Olemasolevad sepishinged - puhastada, värvida mustaks

## Märkused:

1. Värav eemaldada krohvimistööde ajaks.
2. Mahatõstetud värava seisukorda kontrollida täiendavalt, kahjustunud puitosad vahetada välja sama ristlõikega kvaliteetse puitmaterjali vastu.
3. Kogu värav puhastada, puitosad värvida linaõlivärviga valgeks.
4. Uued puitdetailid immutada enne värvimist linaõlivärnitsaga.
5. Sepised puhastada ja värvida mustaks.

Läänepoolse väravatiiva alumine raamipuu on pehkinud ja tuleb välja vahetada

|   |   |                |  |  |                         |                            |
|---|---|----------------|--|--|-------------------------|----------------------------|
|  | <b>ARC PROJEKT OÜ</b><br>Tähtvere 4, 51007 Tartu<br>REG.KOOD 10213412, E-72/2003E   |                | Tellija <b>Riigimetsa Majandamise Keskus</b><br>Mõisa/3, Sagadi küla, Haljala vald, 45403 Lääne-Viru maakond |  | Töö nr.<br><b>23-10</b> |                            |
|   | Töö nimetus <b>SAGADI MÕISA VÄRAVAHOONE</b><br><b>RESTAUREERIMIS- JA EHTUSPROJEKT</b><br>Mõisa /12 Sagadi küla Haljala vald Lääne-Virumaa |                | Joonis<br><b>VÄRAV</b>   |  | Pr.staad.<br><b>TP</b>  | Joon.nr.<br><b>AR-7-05</b> |
|   | Projekti juht   | Ülo Mahoni     | Mõõt<br><b>M 1:20</b>  |  |                         |                            |
|   | Vast.spetsialist  | Siiri Laanemaa | Kuupäev <b>13.09.23</b>  |  |                         |                            |
|   | Projekteerija   | Heili Malmi    |  |  |                         |                            |