


Isikliku kasutusõiguse seadmise plaan

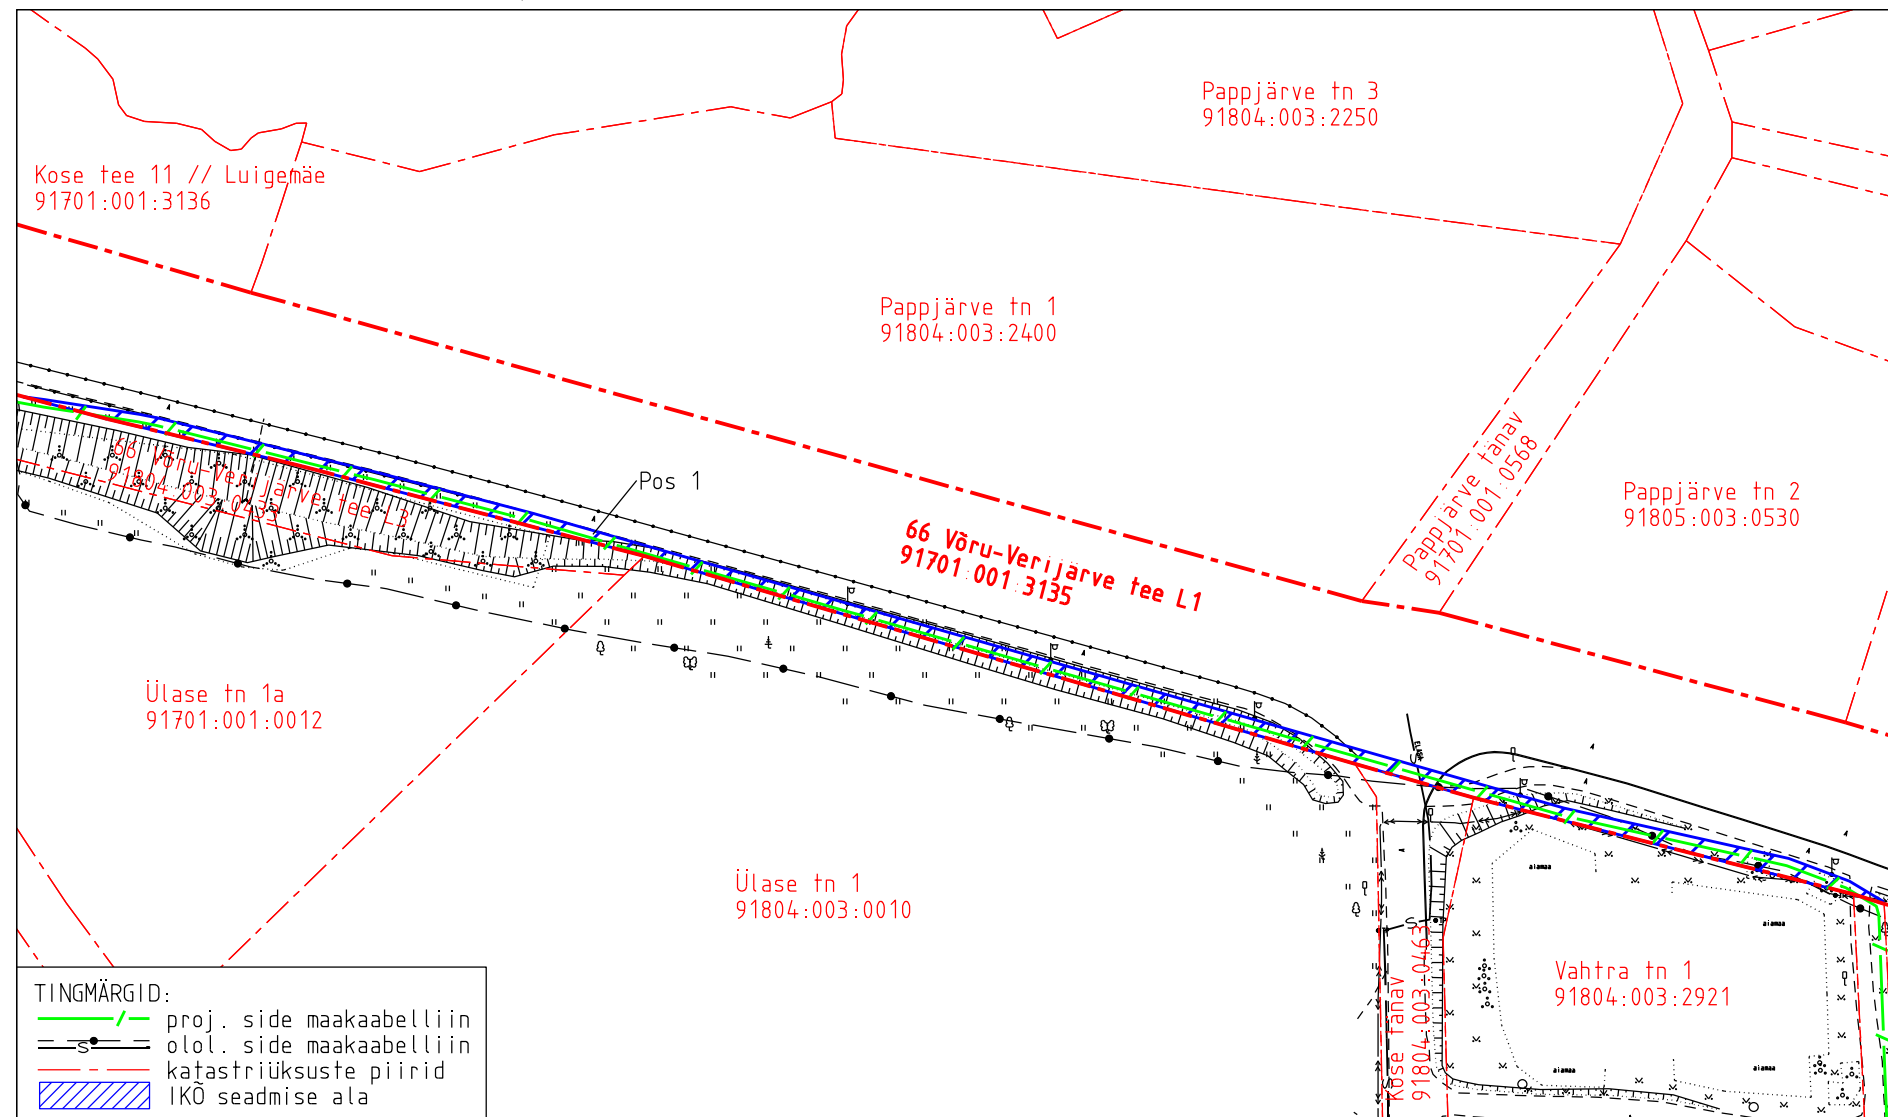

TINGMÄRGID:

- proj. side maakaabelliin
- olol. side maakaabelliin
- katastriüksuste piirid
- IKÕ seadmise ala

IKÕ ala pos nr	Registriosi nr, KV kood	Katastriüksuse tunnus, nimi ja sihtotstarve	Ala pindala (m2)
1	8453350, KV4448	91701:001:3135; 66 Võru-Verijärve tee L1 transpordimaa	428

Projekti nimetus				Töö nr
Võru maakond, Võru vald, Kose alevik, Vahtra tn 1 Telia sideühendus				15141P / PF14604
Projekti koostaja	Plaani koostaja	Mõõtkava	Leht	Kuupäev
Kirjanurk OÜ	A. Jankovskaja	1:1000	2-1	30.07.2026