



KANALISATSIOONIKAEVU K-1 JA K-2 LÕIGE

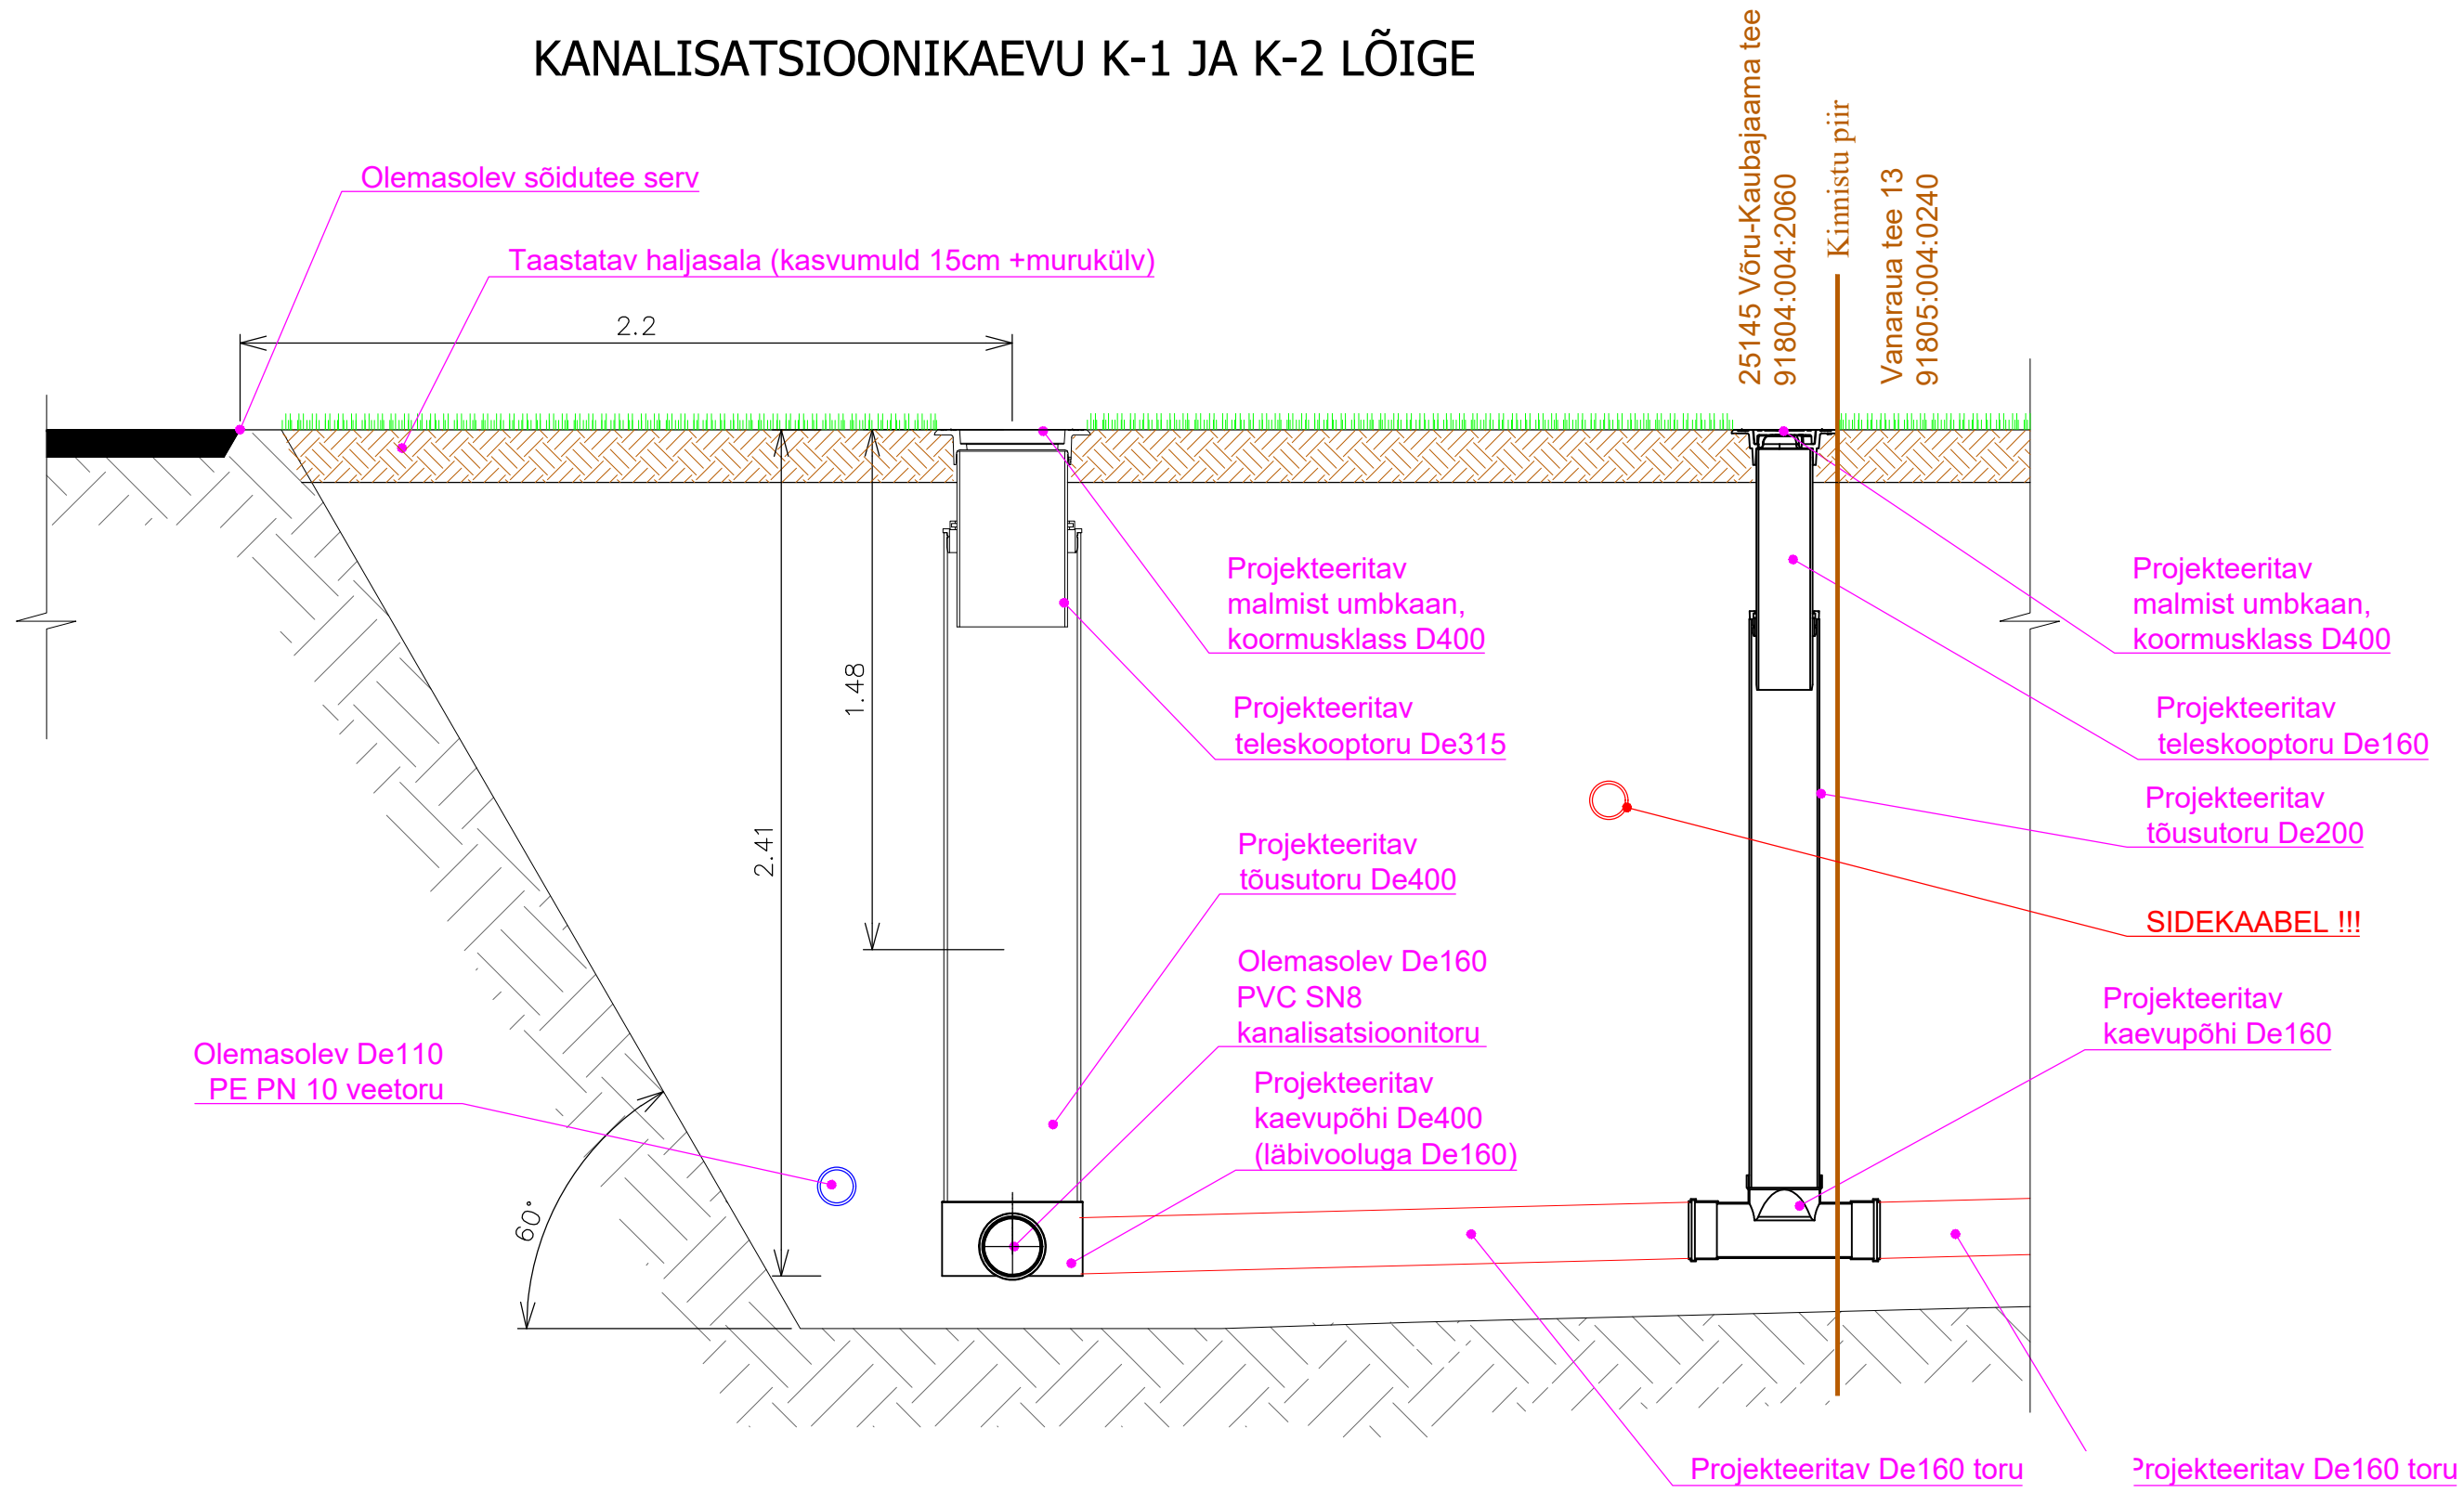

MUUDAT.			KIRJELDUS			NIMI		ALLKIRI		KUUP.	
TÖÖ NIMETUS Vanaraua tee 13 VK liitumisprojekt Vanaraua tee 13, Kose alevik, Võru vald					TÖÖ NR. 9232025		<div></div> <div>ANPE OÜ KOOLI 5–35; 65606; VÕRU REG. nr. 11348640</div>				
					STAADIUM PP						
JONISE NIMETUS KAEVU K–1 JA K–2 LÕIGE					KUUPÄEV 01.08.2025		PROJEKT P.PIHUS		VASTUTAV SPETSIALIST P.PIHUS		
JONISE NUMBER VK–7–02			SKAALA 1:20	ERIALA VK	MUUDATUS 00		JOONIS P.PIHUS		PROJEKTI JUHT P.PIHUS		