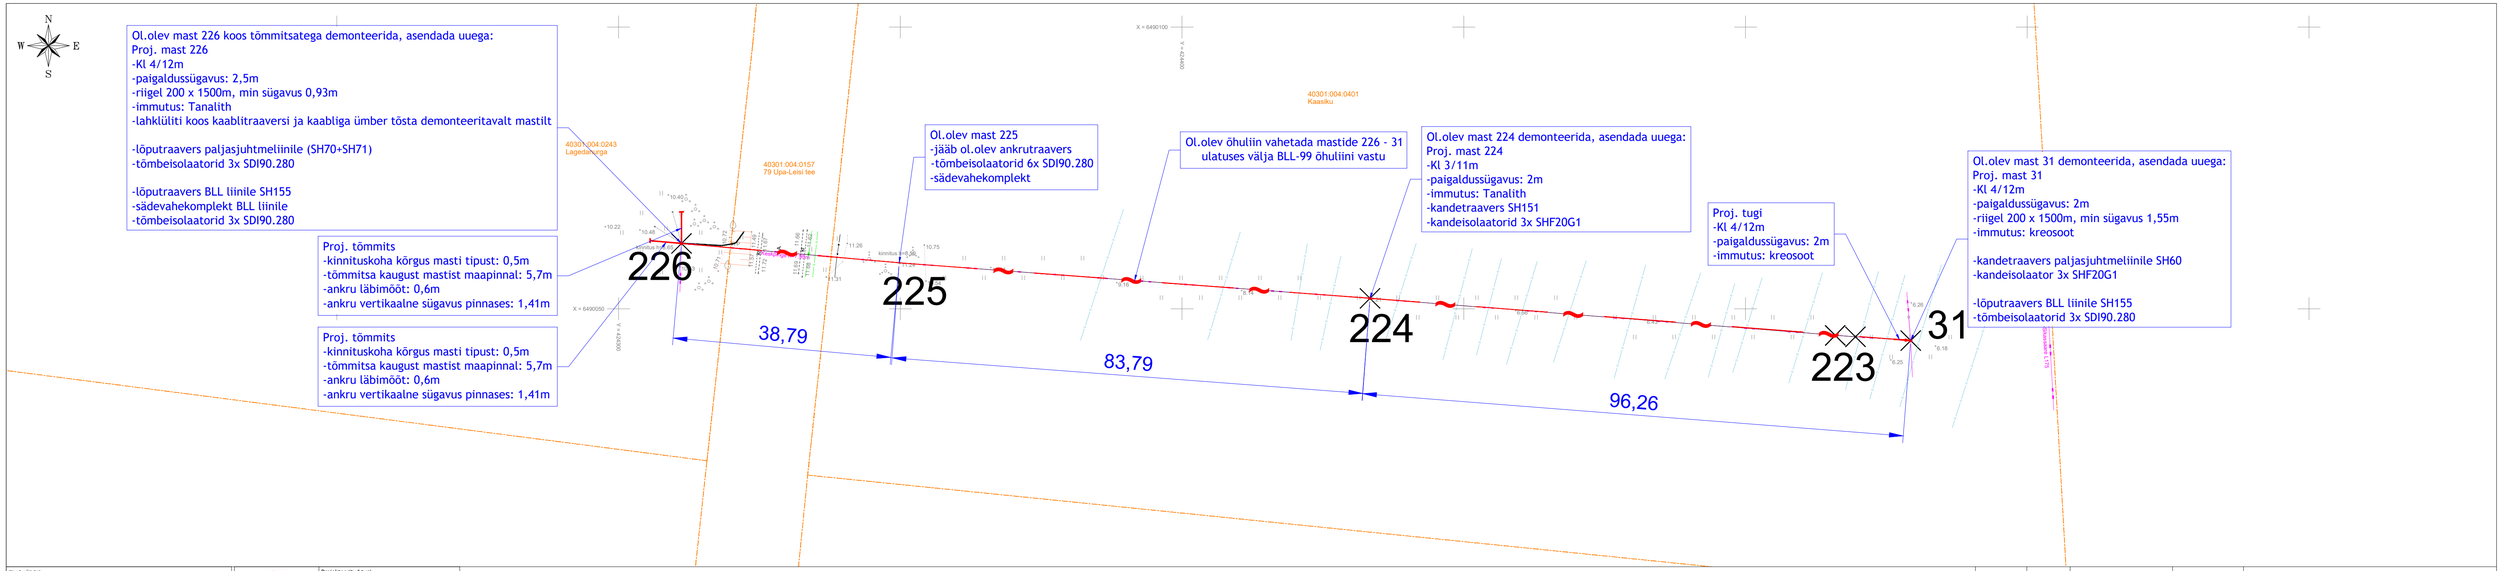

TINGMÄRGID	
	Projekteeritud stardikaevik (1,5 x 1,5 m)
	Projekteeritud stardikaevik (1,5 x 1,0 m)
	Projekteeritud puurimistoru 125ØN
	Projekteeritud kaitsetoru 75ØN
	Projekteeritud kaitsetoru 450N
	Projekteeritud reservtoru
	Pinnasala taastamine
	Freesasfalti taastamine
	Võsa puhastus/metsa raadamine
X	Demonteerimine
X ohul	Õhuliini demonteerimine
	Projekteeritud maandusplaadis
1W1	Projekteeritud 0,4kV maakaabel kaitsetorus
	Projekteeritud 0,4kV õhuliin
	Projekteeritud jätkumuhv/siirdemuhv
1W2	Projekteeritud keskpinge maakaabel kaitsetorus
	Projekteeritud keskpinge õhuliin
	Projekteeritud puitmast

	Projekteeritud tugi
	Projekteeritud tõmmits
	Projekteeritud jätkumuhv/siirdemuhv
	Projekteeritud alajaam HEKATYM250 kestaga
	Projekteeritud alajaam HEKATYM630 kestaga

MÄRKUSED:
1. Enne tööde alustamist kutsuda kohale Elektrilevi OÜ ja teiste kommunikatsioonide esindajad ning määrata ristuvate trasside täpsed asukohad ja sügavused.
2. Käesolevat joonist käsitleda lahutamatu osana projektdokumentatsiooni teiste jooniste ning projekti seletuskirjaga.
3. Töödel järgida Elektrilevi OÜ ja valmistajatehaste kehtivaid nõudeid (sh 0,4...20kV Võrgustandard).
4. Arvestada kooskõlastustte tingimustega.
5. Pärast töid taastada pinnase ja teede endine olukord ning korrastada ehituspiirjed (k.a. pinnasalad, kus pole eraldi taastamise viirutust).

MÄRKUSED:
1. Ühikuta mõõtmed meetrites.
2. Kaabel kaitsta kogu trassi ulatuses kaablikaitsetorusga.
3. Liivapadi kivivaba pinnases või kui kaeviku põhi jäetakse tasandamata.
4. Tagasitäitmisel pinnas tihendada vastavalt kehtivatele nõuetele.
5. Kõrghaljastusest lähemal kui 2m või teiste kommunikatsioonide kaitsetsoonis (2m) kaevetööd teostada käsitsi.
6. Pärast ehitustöid taastada pinnase ja teekatte endine olukord.

PINNASALA
mehaaniline lahtine kaeve,
(üks kaabel kaevikus ja torus).

Kaeviku tagasitäitde - tihendatud kivivaba kohalik pinnas
Kaitsetoru Ø110-450N
Toru alus - liiv 10cm (kivivaba pinnases)

Kinnine paigaldus

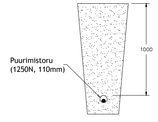

FREESPURUST KATTE TAASTAMINE

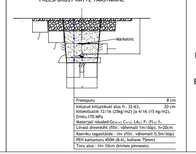

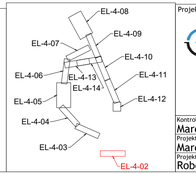

Muudatuse nr	Kuupäev	Projekteerija	Vastutav spetsialist	Selgitus

Projekteerija
Keskkonnaprojekt ENGINEERING & CONSULTATIONS
OÜ KESKKONNAPROJEKT
A: Ringtee 12, 51013 Tartu
T: +372 7305 060
E: kp@keskkonnaprojekt.ee
MTR reg nr EL10769210-0001

Töö nimetus
Leisi-KARJA fiidri rekonstrueerimine, AJ27150, AJ27179, maakaabelliinid

Töö tellija
Elektrilevi OÜ

Joonise nimetus
Asendiplaan

Töö väljaandmise aeg
15.07.2026

Joonise digiaadress
IP9154_TP_EL-4-01_Asendiplaan-loofail.dwg

Koostaja Marek Uiboupin	allkiri /allkirjastatud digitaalselt/	Objekti aadress Veske küla, Saaremaa vald, Saare maakond
Projekteerija Marek Uiboupin	allkiri /allkirjastatud digitaalselt/	
Projekteerija Robert Putnik	allkiri /allkirjastatud digitaalselt/	

Projekti staadium	Töö number
TP	IP9154
Mõõtkava	Joonise number
1:500	EL-4-02